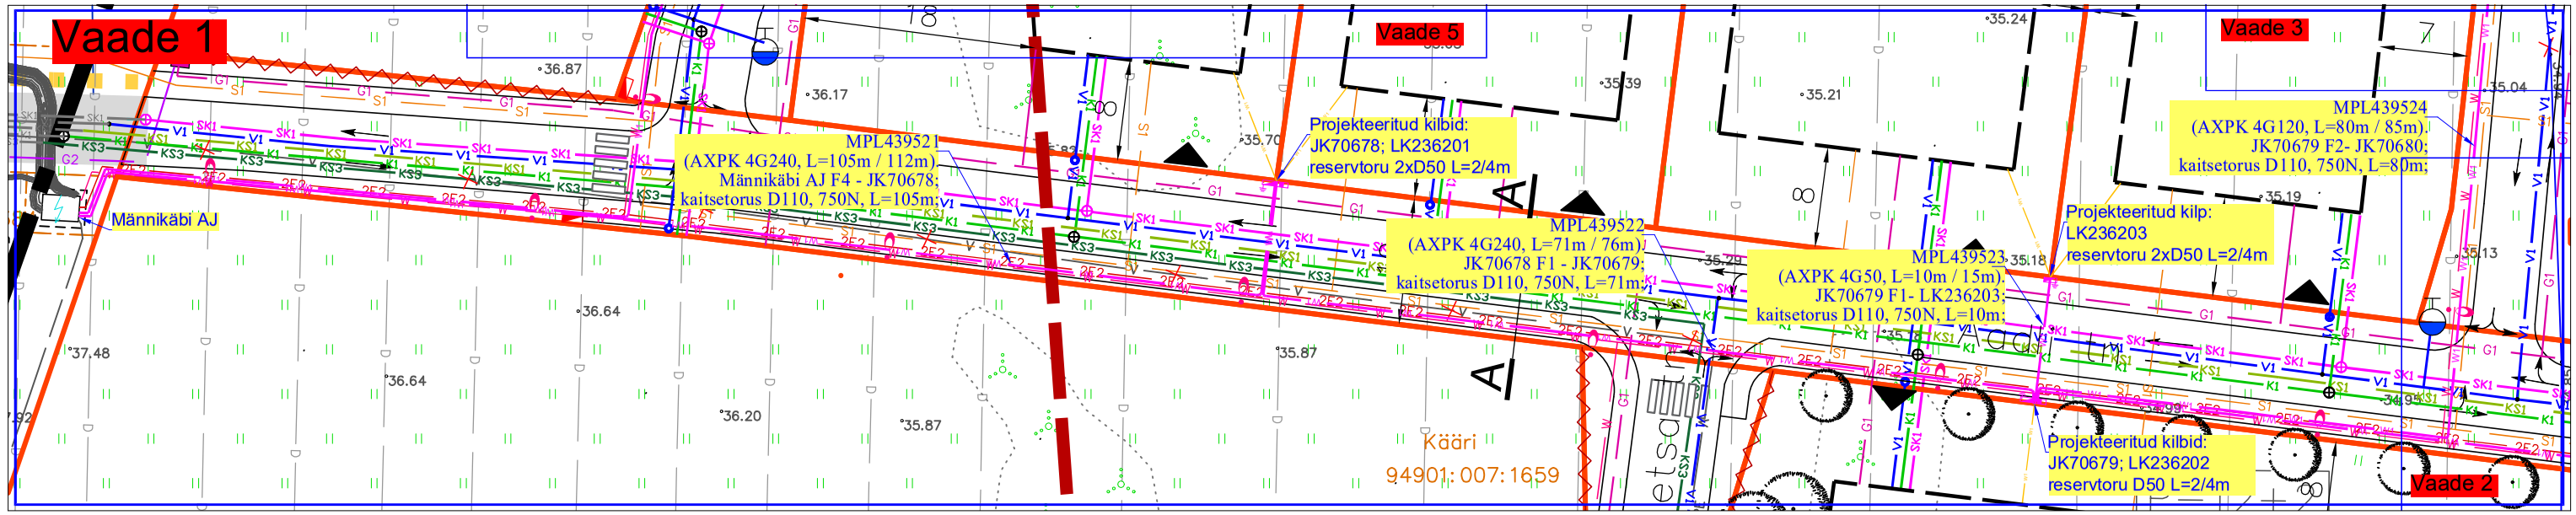

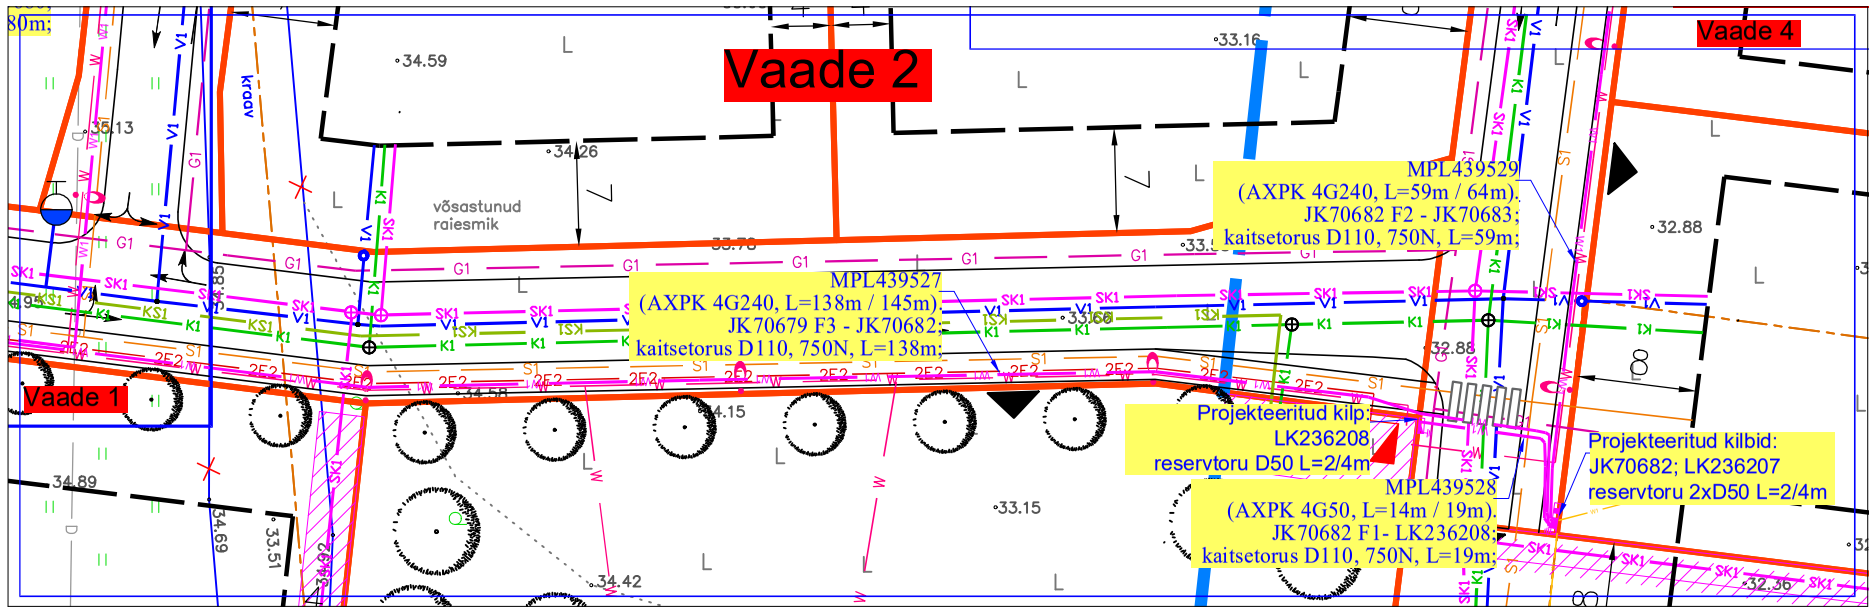

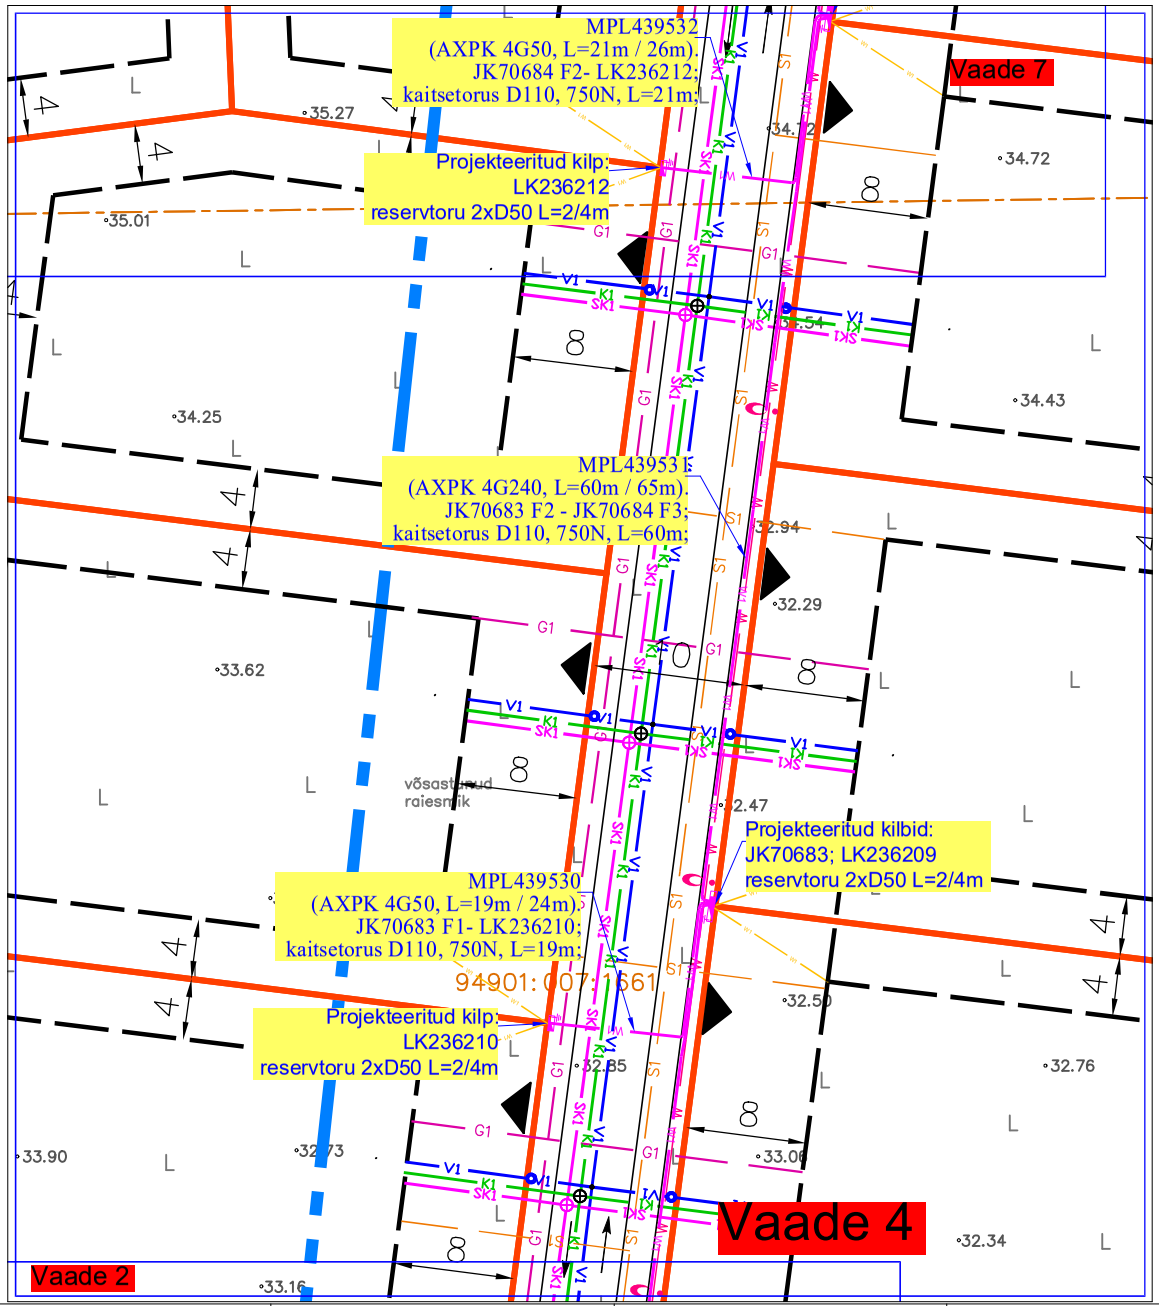

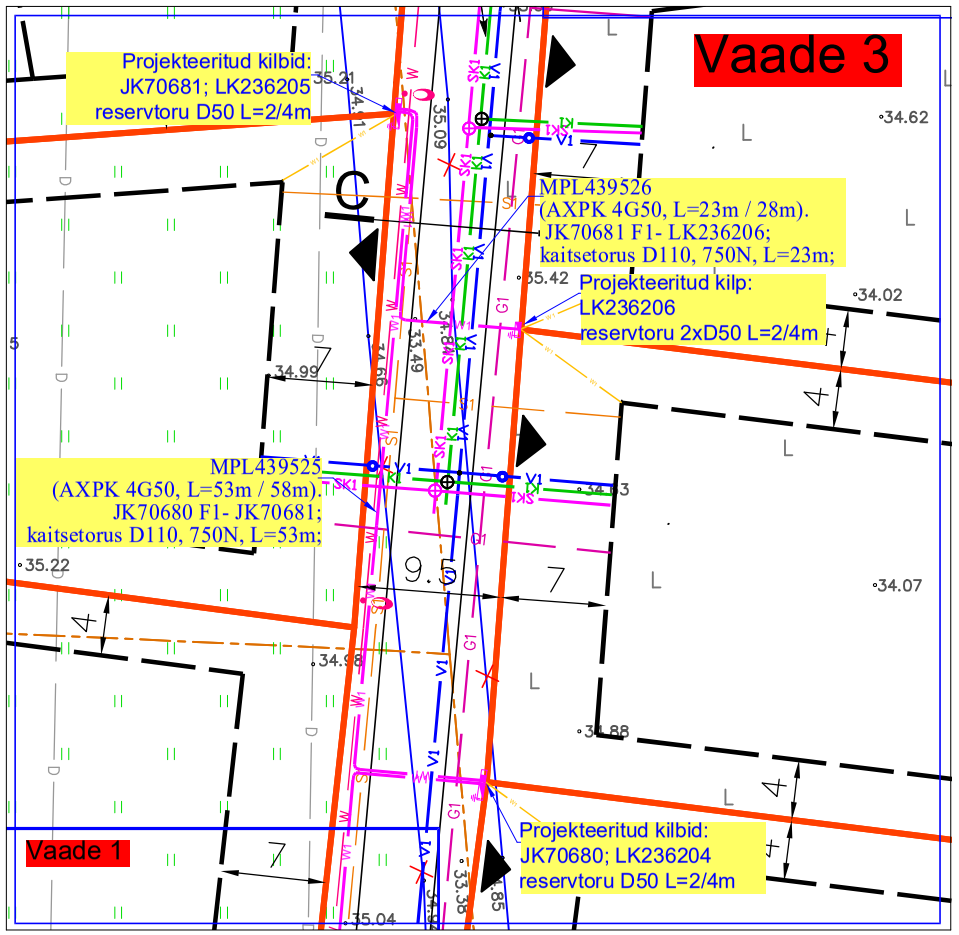

Projekteeritud jaotuskilp
Projekteeritud liitumiskilp
Projekteeritud maanduspaigaldis
W1 Projekteeritud 0,4kV maakaabel kaitsetorus
W1 Planeeritud 0,4kV tarbija maakaabel

Tabel 1. Elektrikaabli vahekaugused paralleelkulgemisel ja ristumisel teiste kommunikatsioonidega, torus / ilma toruta.

Nimetus	Paralleelkulgemine (m)	Ristumine (m)
Vee- ja kanalisatsioonitoru	≥0,25 / ≥1,0	≥0,25 / ≥0,5
Sidekaabel	≥0,1 / ≥0,5	≥0,2 / ≥0,5
Gaasitoru	≥0,25 / ≥1,0	≥0,2 / ≥0,5
Kaugküttetorustik	≥2,0 / -	≥0,25 / ≥0,5
või kanali pealispind		
Elektrikaabel	≥0,07 / ≥0,1	≥0,1 / >0,1…0,5

Tellija: elektrilevi	enersense	Aadress: Oksa tee 18, Viljandi,71067 Reg nr: 11445550 Telefon: 59021726 e-mail: joonas.russsak@enersense.com	Kuupäev: 04.2025
Töö nimetus:	Väike-Rätsepa, Nõela, Niidi, Nööbi, Kääri DP liitumised Ülenurme alevik Kambja vald Tartumaa		Töö nr: LC3711
			Joon nr: 003
			Mõõtkava: 1:500 A3
Joonise nimetus: Asendiplaan vaated 1-4		Projekteerija: Joonas Russak	