

Isikliku kasutusõiguse ala plaan


Kinnistu nimi: 11310 Aruvalla-Jägala tee

Katastritunnus: 65101:003:0349

Asukoht: Raasiku alevik, Raasiku vald, Harju maakond

Kirjanurk OÜ töö nr 10181P

Härma küla, Käokõrva Telia mobiilsidemasti sideühendus

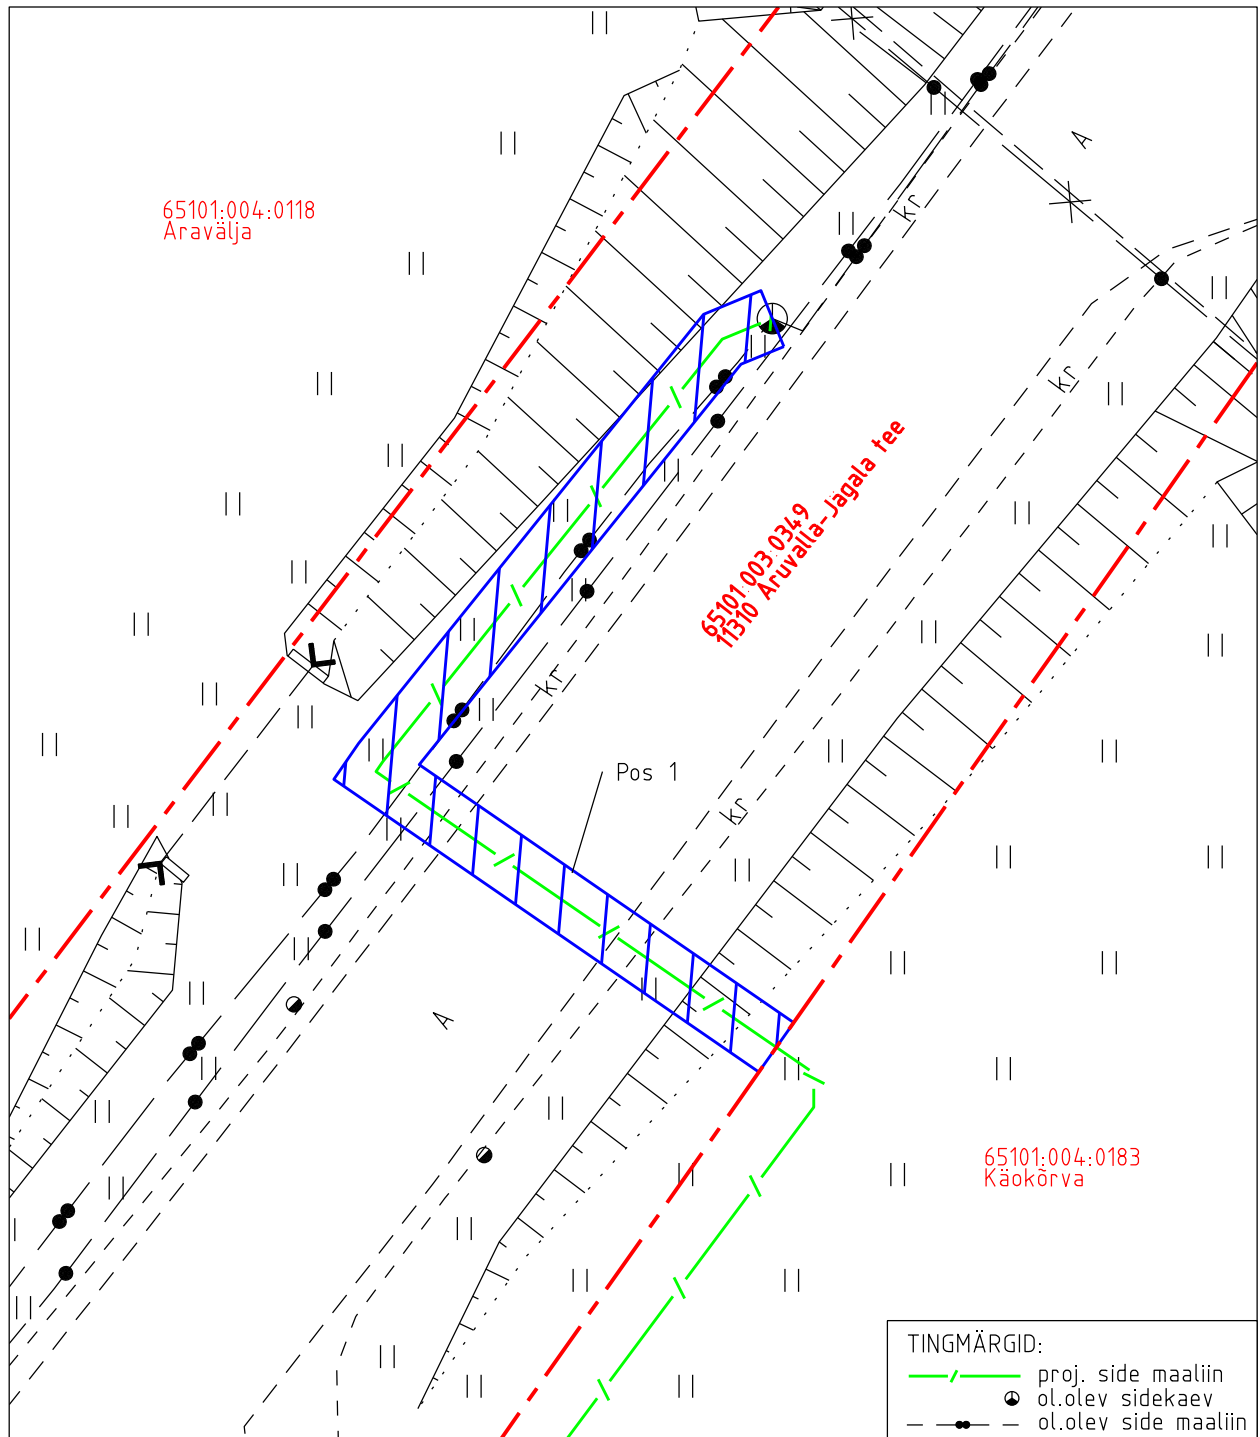

IKO ala pos nr	Registriosa nr, KV kood	Katastriüksuse tunnus, nimi ja sihtotstarve	Asukoht riigitee suhtes	Ala pindala (m <sup>2</sup> )
1	9234250, KV11359	65101:003:0349; 11310 Aruvalla-Jägala tee transpordimaa	11310 Aruvalla-Jägala teel kulgemine 9,15-9,17 km'l ristumine 9,15 km'l	72

- Isikliku kasutusõiguse ala pindala kokku ligikaudu 72 m<sup>2</sup>
- Koormatava katastriüksuse piir
- Katastriüksuste piirid

Plaan 1-1  
M 1:250

Koostaja:  
OÜ Kirjanurk