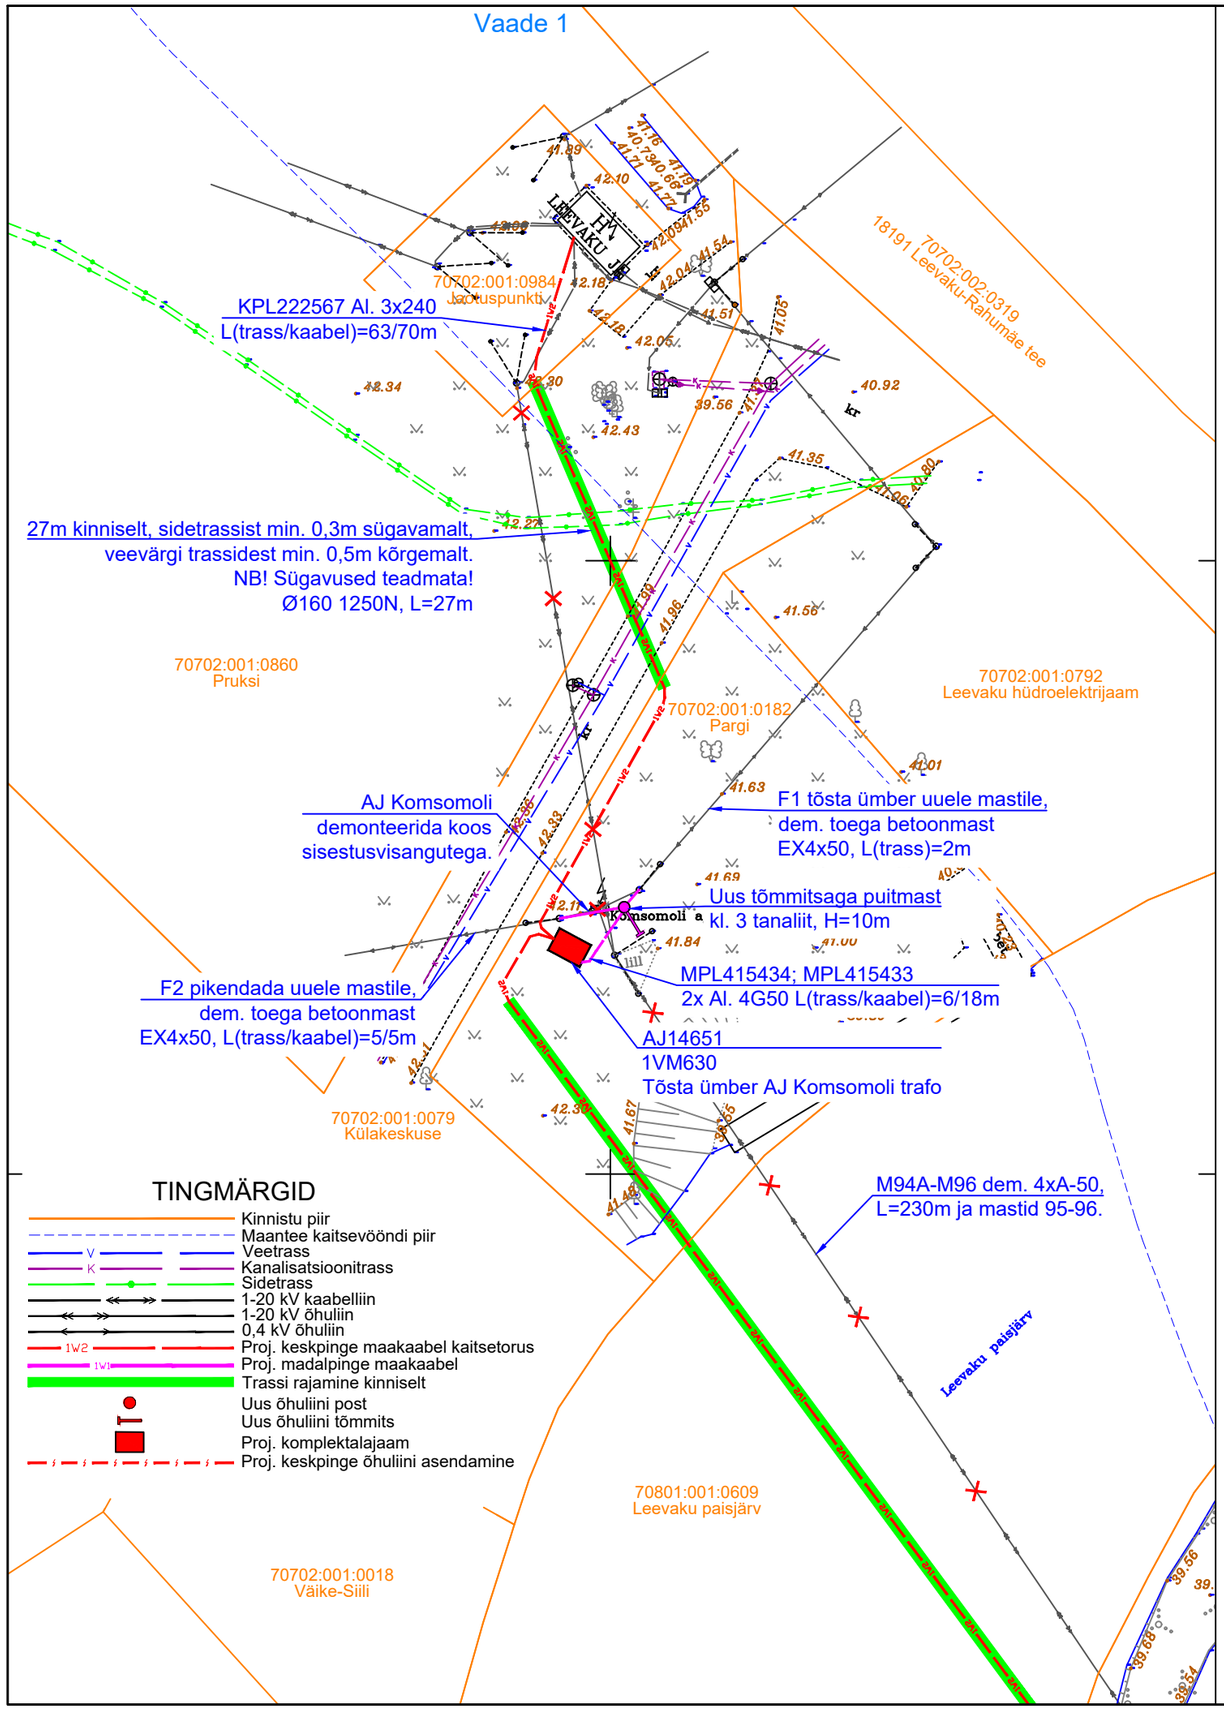

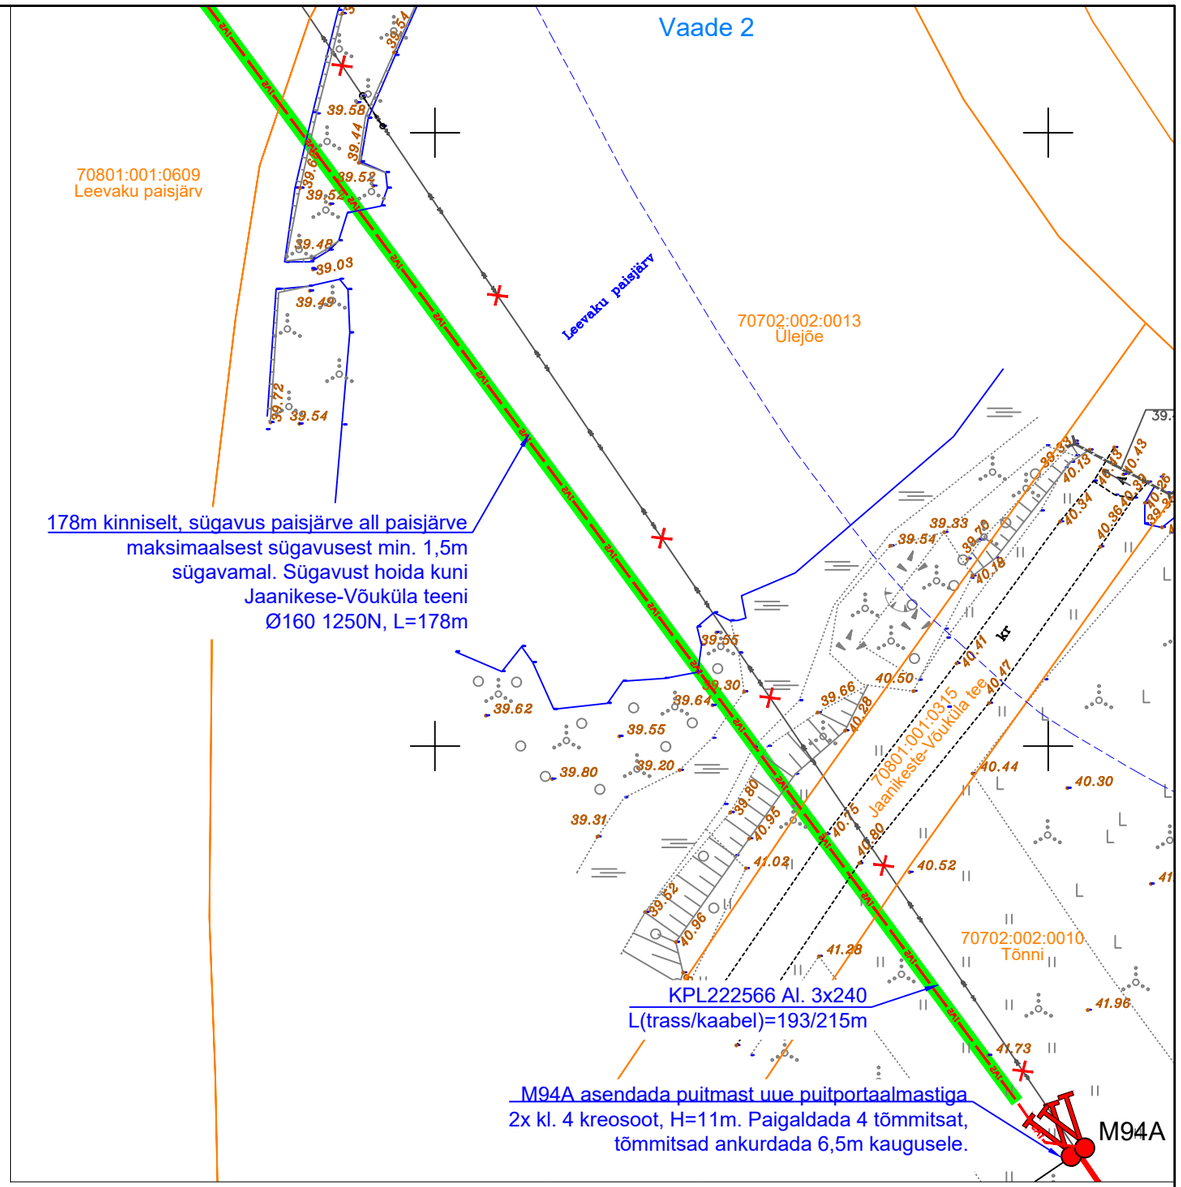

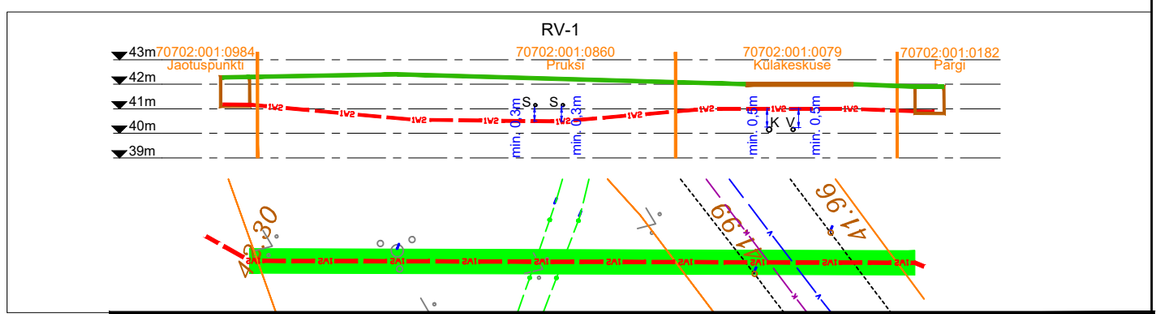

Projekt: **Räpina - Leevaku keskpingeliini rekonstrueerimine, Räpina vald, Põlvamaa**					Tellija: **Enefit Connect OÜ**	
LEONHARD WEISS	Joonis: **Asendiplaani vaated 1 ja 2**				Joonise nr: **IP6202-1**	
	Projekteeris	**A. Erik**		53 090 199	Mõõtkava	M 1:500
	Kontrollis	**K. Maaten**		512 7053	Staadium	Tööprojekt
					Keel: EST	Leht: 2 / Lehti: 5

E-post estonia@leonhard-weiss.com
Telefon +372 601 2285
Registrikood 12083348