


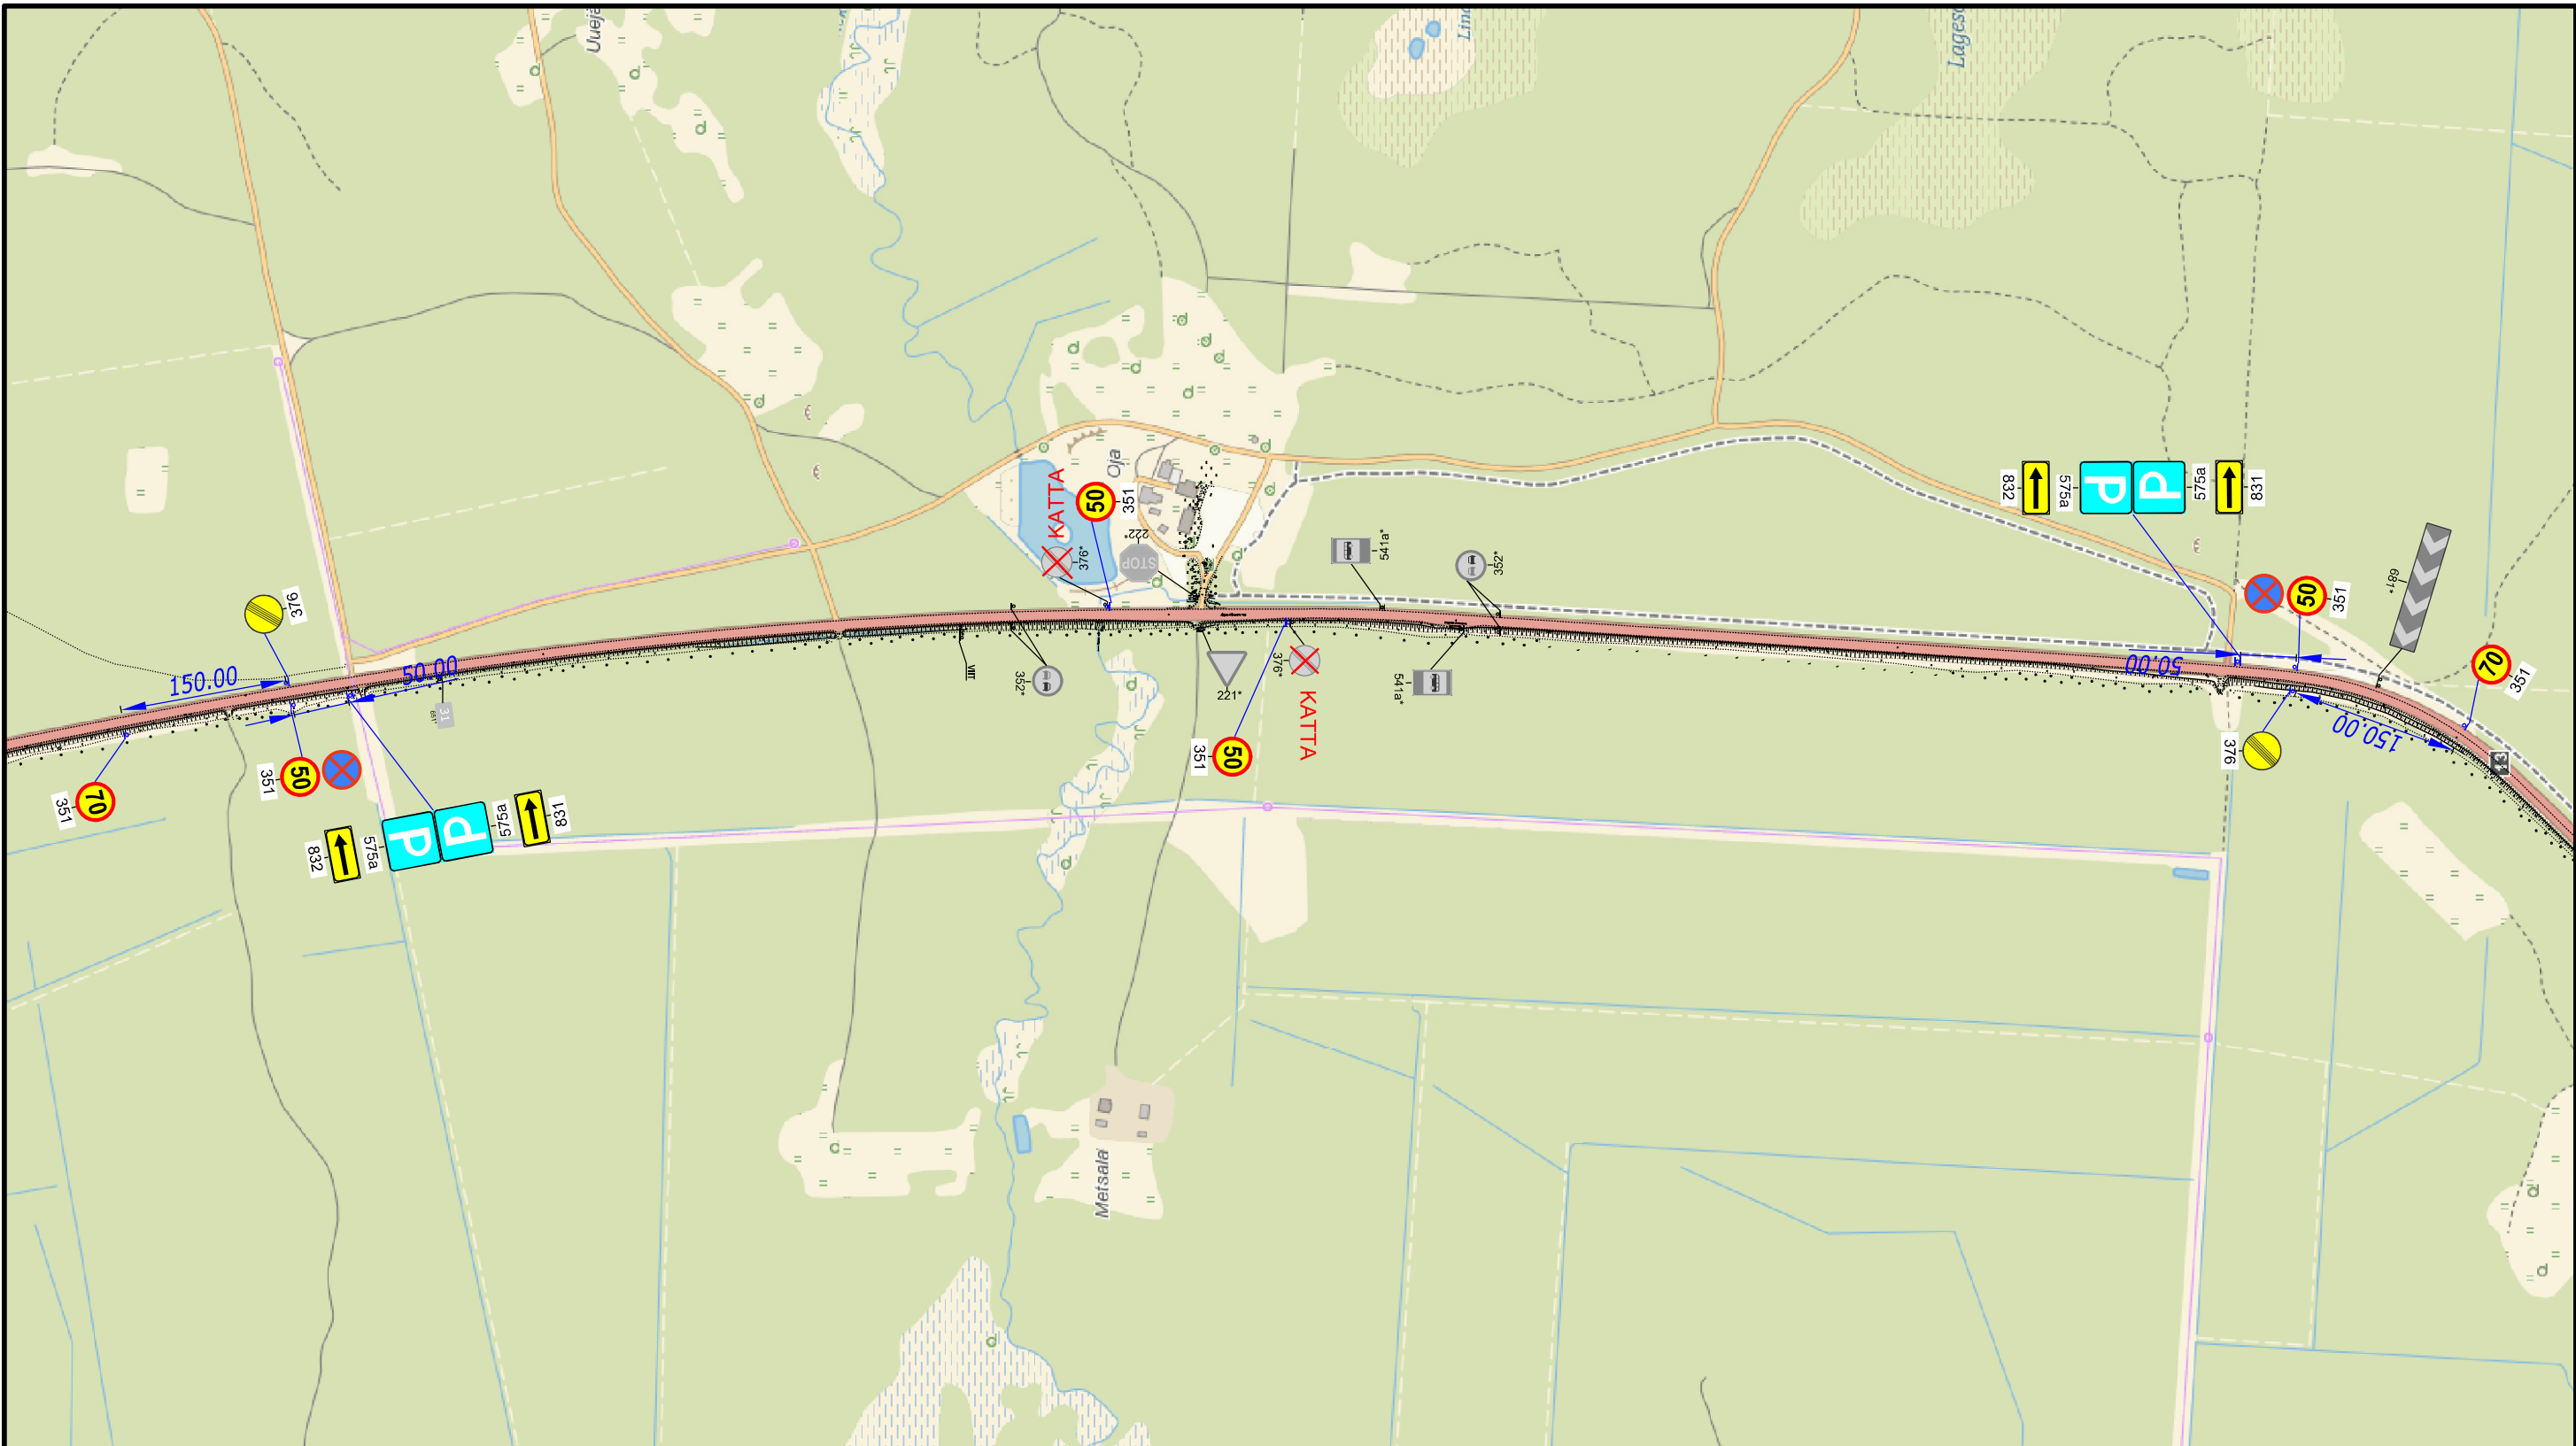

TINGMÄRGID:

-  Ol.olev liiklusmärk
221*
-  Proj. liiklusmärk
30
-  Proj. liiklusmärgl post
351

 **Warren Safety**
Ranna tee 17, Tabasalu 76901
tel: 603 2401
E-mail: info@warrensafety.com

Kontrollis:	S.Vahter
Koostas:	K.Rütman
Tellija:	MTÜ Baltic Events Estonia Pärnu mnt 142/2, 11317 Tallinn Mari Hõtsi, tel: 5388 0469

Skeemi nr:	2201-10.1	Kuupäev 28.01.2022	
Projekt:	Sportland Kõrvemaa Neliküritus	Leht 1	Lehti 1
Asukoht:	Pillapalu küla, Anija vald, Harjumaa Tee nr 13, Jägala - Käravete, km 30.8 kuni 32.8	Mõõtkava 1:6000	
Joonis:	Liiklusskeem		