
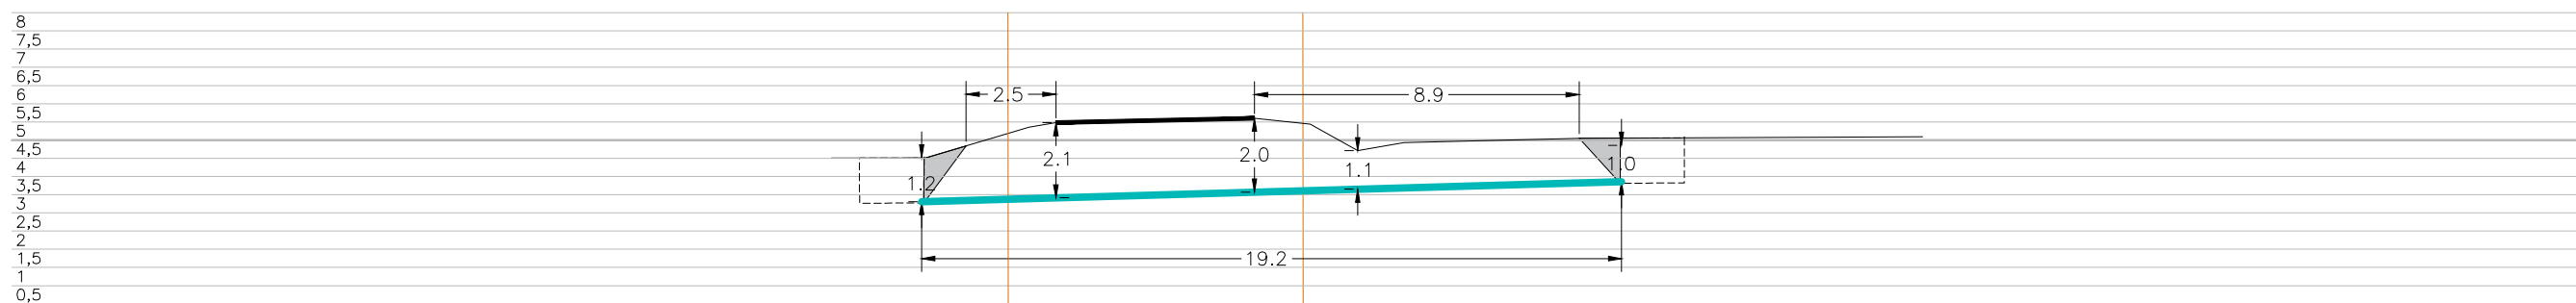


Ristumine maanteega "16107 Herjava tee", km 2,38
(joonis "Herjava_Asendiplaan")

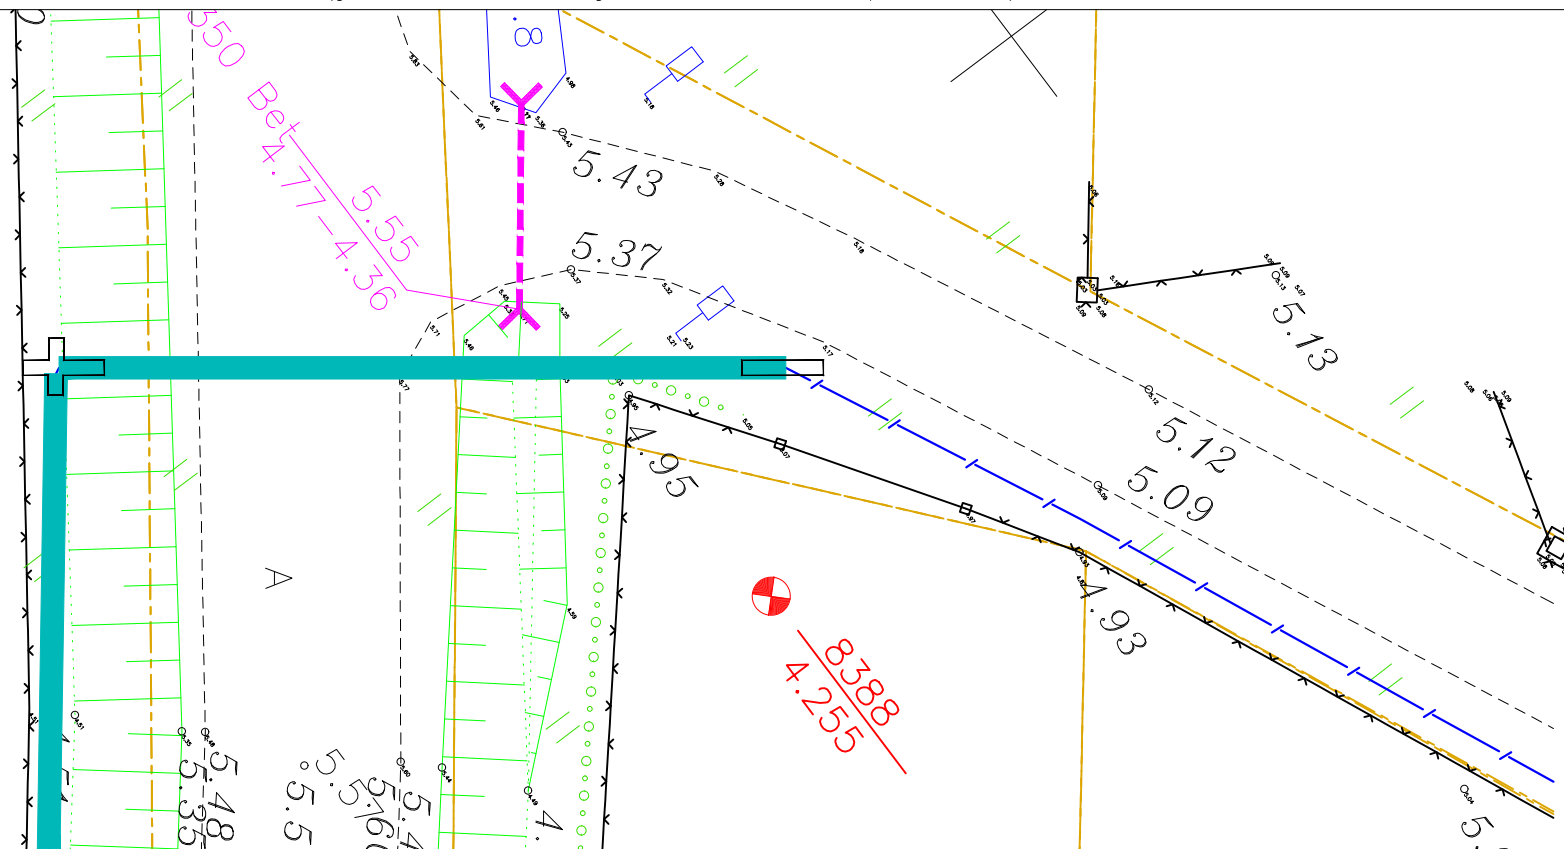

67401:008:0920
16107 Herjava tee

Tingmärgid alusplaani

	Projekteeritud kaitsetoru kinnisel meetodil
	Olemasolev maapind
	Kinnistupiirid
	Kinnise läbiminekue kaevik
	Varisemisnurk 1:1

ENNE TÖÖDE ALGUST SELGITADA VÄLJA KÕIKIDE TRASSIDE KÕRGUSED!!!

	OÜ Corle	Töö nr.	MKM3_HAAPSALU II	Leht	Lehti
	Uustalu 2, Kose 75101			1	1
	www.corle.ee	Projekt	Herjava passiivse elektroonilise side juurdepääsuvõrgu rajamine		Mõõtkava 1:
Telefon 6069300	Faks 6069308	Asukoht	Lääne maakond, Haapsalu linn		11.04.2024
Teostas	Anti Salura/allkirjastatud digitaalselt/		Herjava küla		
Kontrollis	Kaupo Kallak/allkirjastatud digitaalselt/				
Tellijal	Corle OÜ	Joonis	Eelprojekt Ristlõige		