


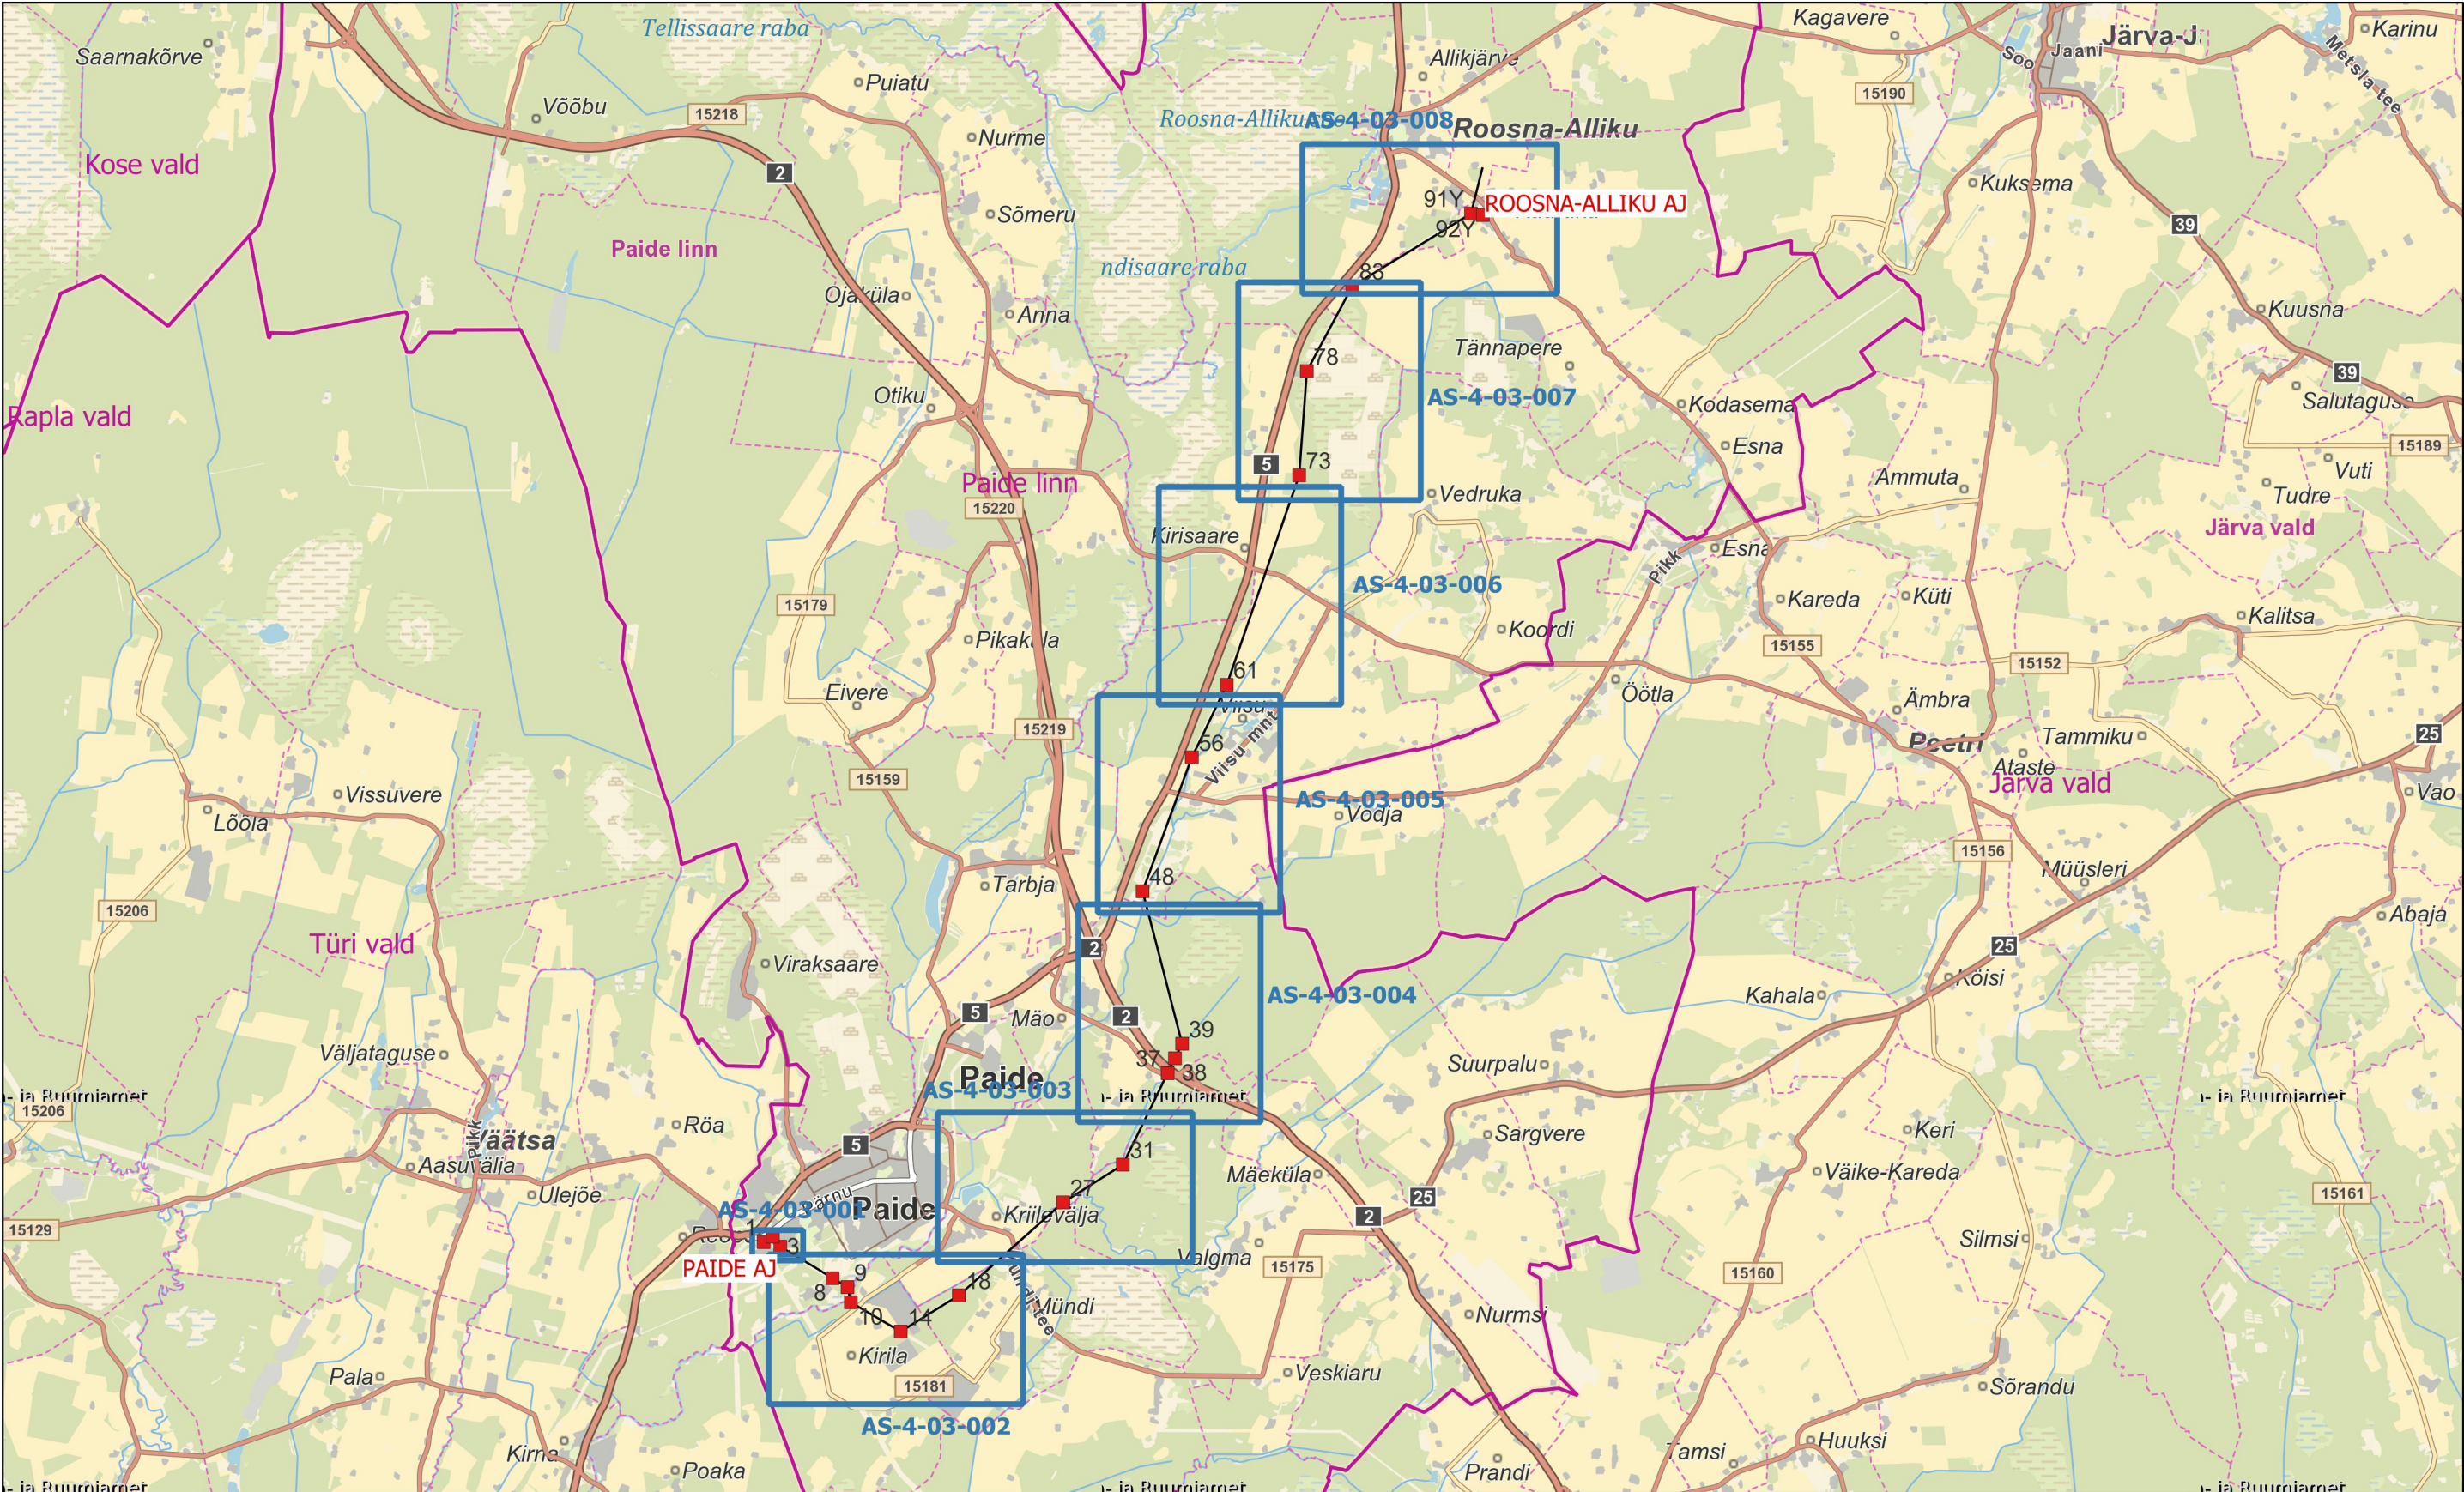

					elering		enersense		Projekteeris/Kuupäev: R.Unnuk/01.09.2026			
					Objekt: 110 kV õhuliinide L130B, L131A, L132C, L132A, L020, L025 ja L134B rekonstrueerimine 110 kV õhuliin L020 Paide - Roosna-Alliku					Kontrollis/kuupäev T.Poll/01.09.2026		
					Joonise nimi: Õhuliini asendiplaan lõigul Paide AJ kuni Roosna-Alliku AJ					Kooskõlastas:		
										Joonestas/Kuupäev:		
					Projekti number:	Stadium:	Joonise nr:	Muudatus	Leht	Lehti	Mõõtkava	Formaat:
Muudatus	Kuupäev	Muudatuse sisu	Projekteeris	Kontrollis	KPL2508K5	PP	AS-4-02-001				M 1 : 100 000	A3