


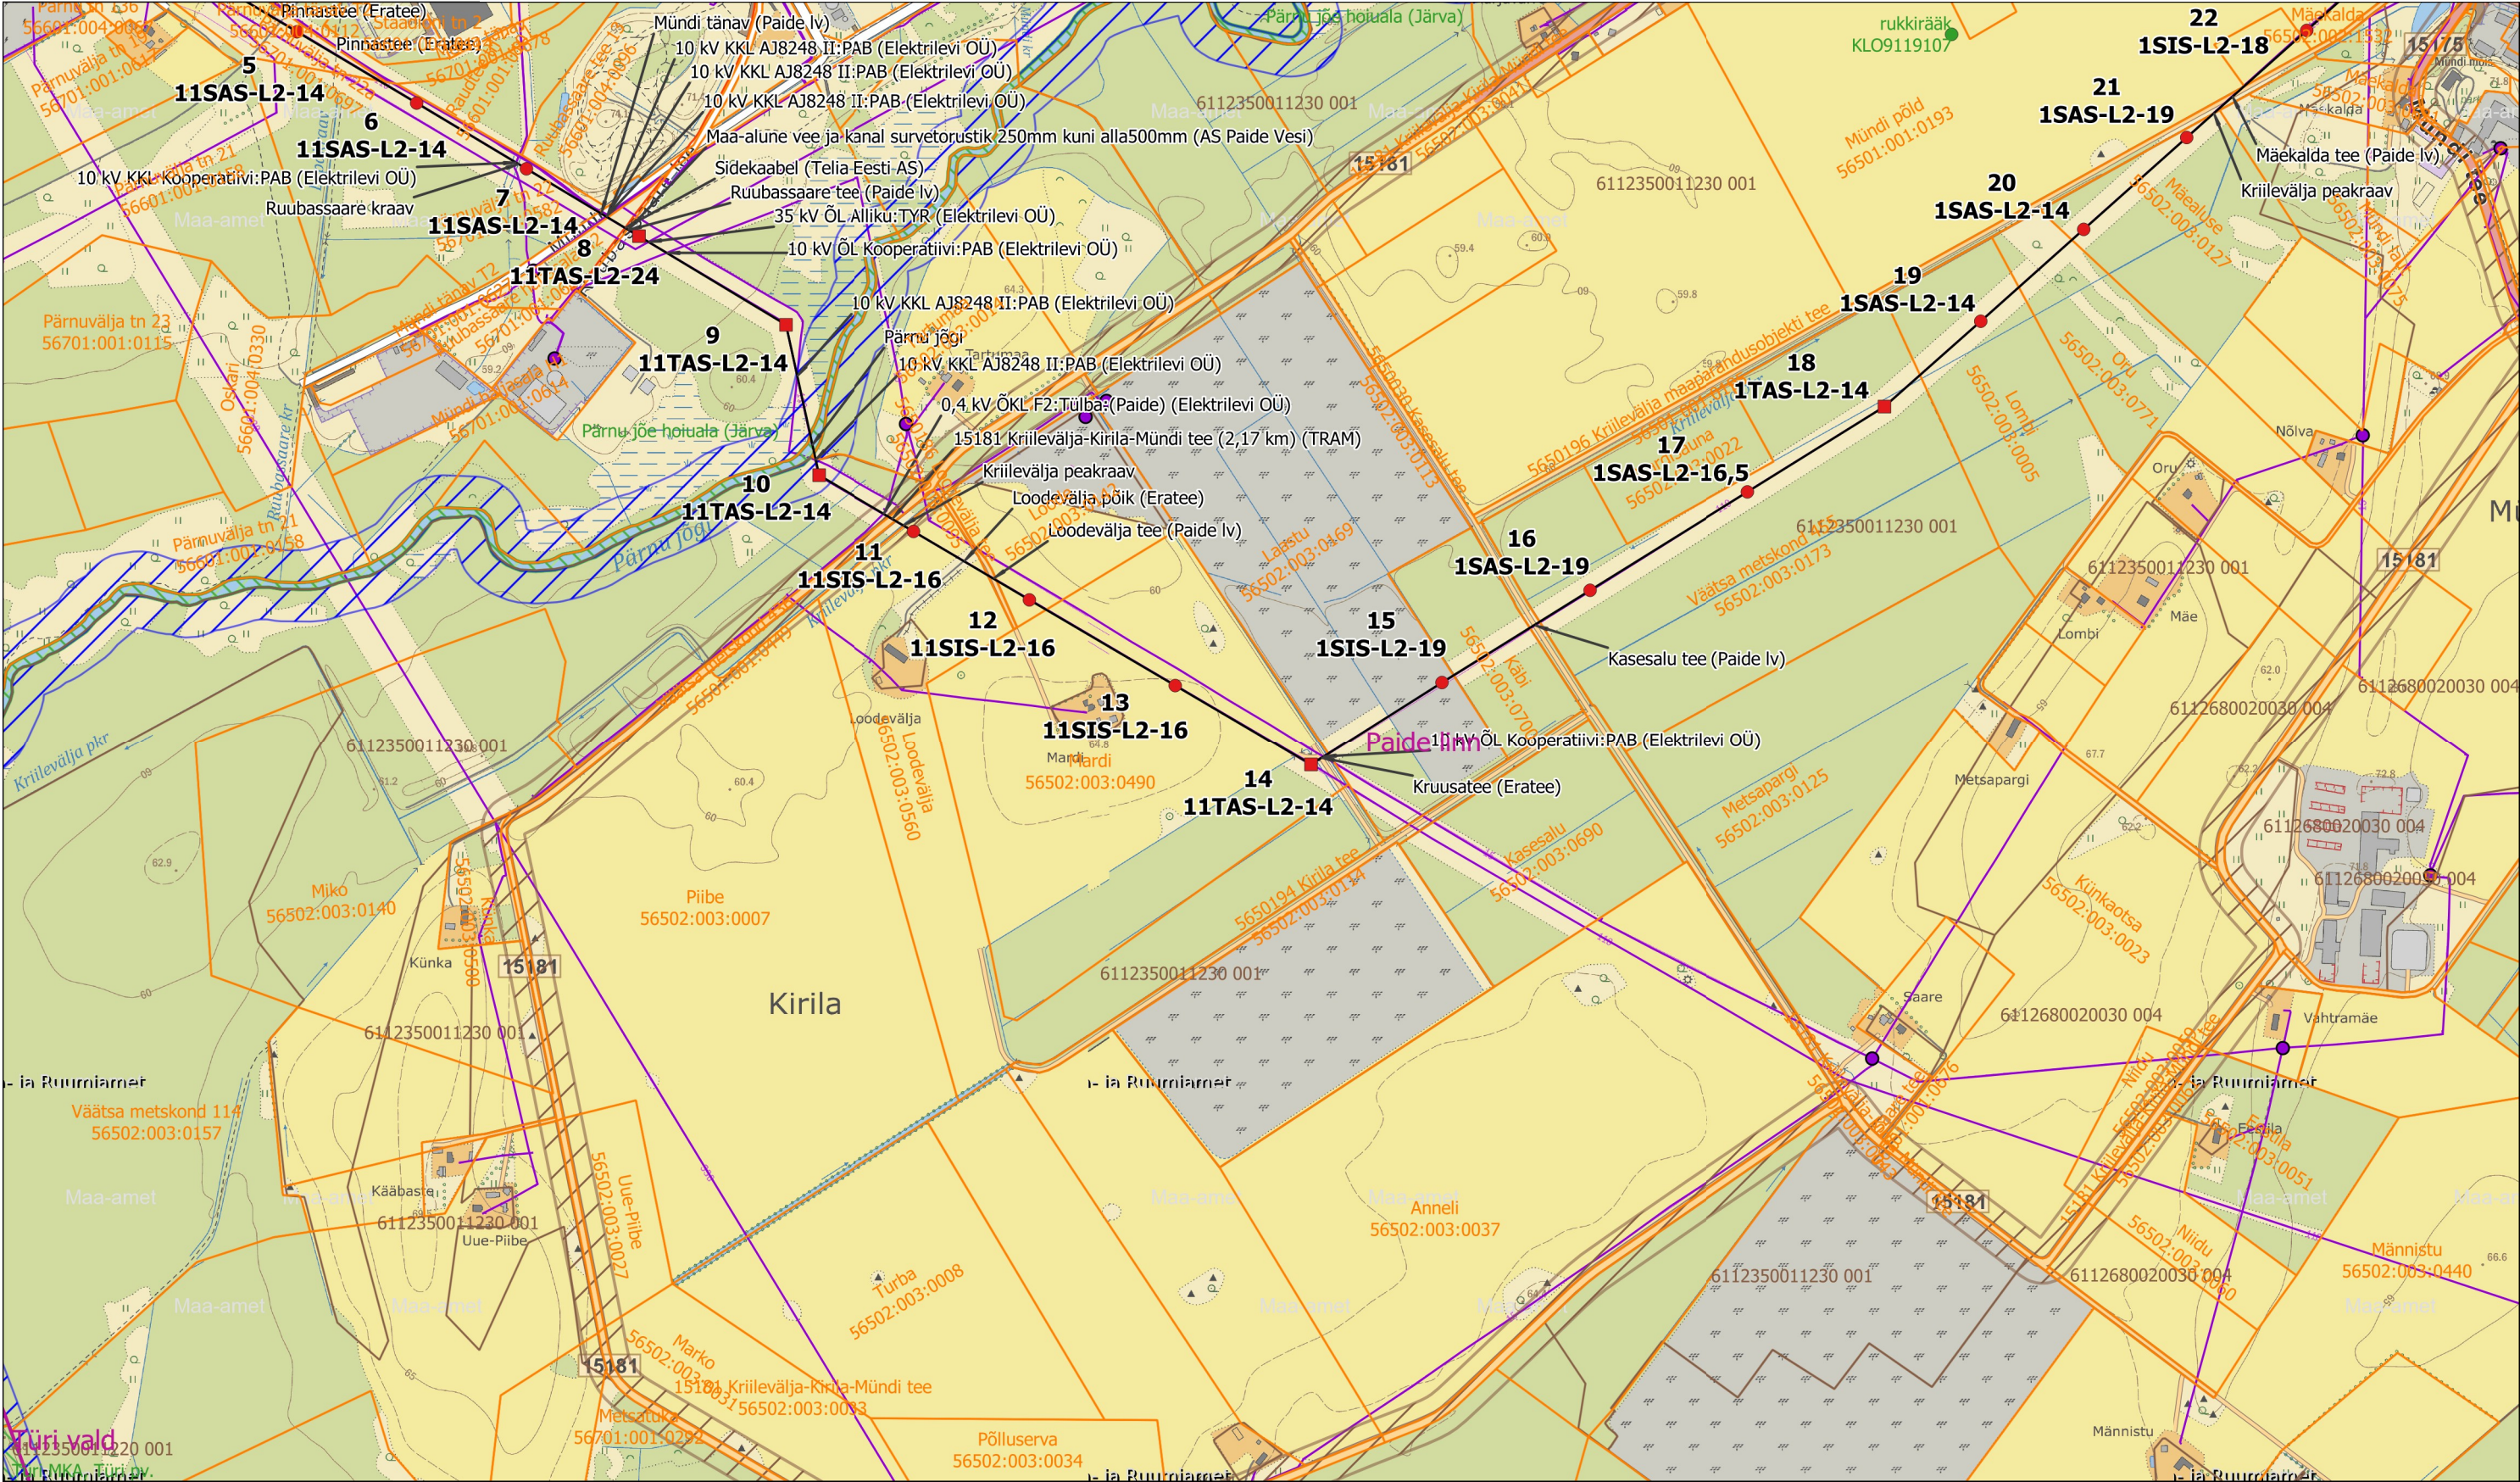

					elering					Projekteeris/Kuupäev: R.Unnuk/01.09.2026						
					Objekt:					110 kV õhuliinide L130B, L131A, L132C, L132A, L020, L025 ja L134B rekonstrueerimine 110 kV õhuliin L020 Paide - Roosna-Alliku					Kontrollis/kuupäev T.Poll/01.09.2026	
					Joonise nimi:					Õhuliini trassiplaan lõigul mast 5 kuni mast 22					Kooskõlastas:	
															Joonestas/Kuupäev:	
					Projekti number:	Staadium:	Joonise nr:	Muudatus	Leht	Lehti	Mõõtkava	Formaat:				
Muudatus	Kuupäev	Muudatuse sisu	Projekteeris	Kontrollis	KPL2508K5	PP	AS-4-03-002				M 1 : 10 000	A3				