


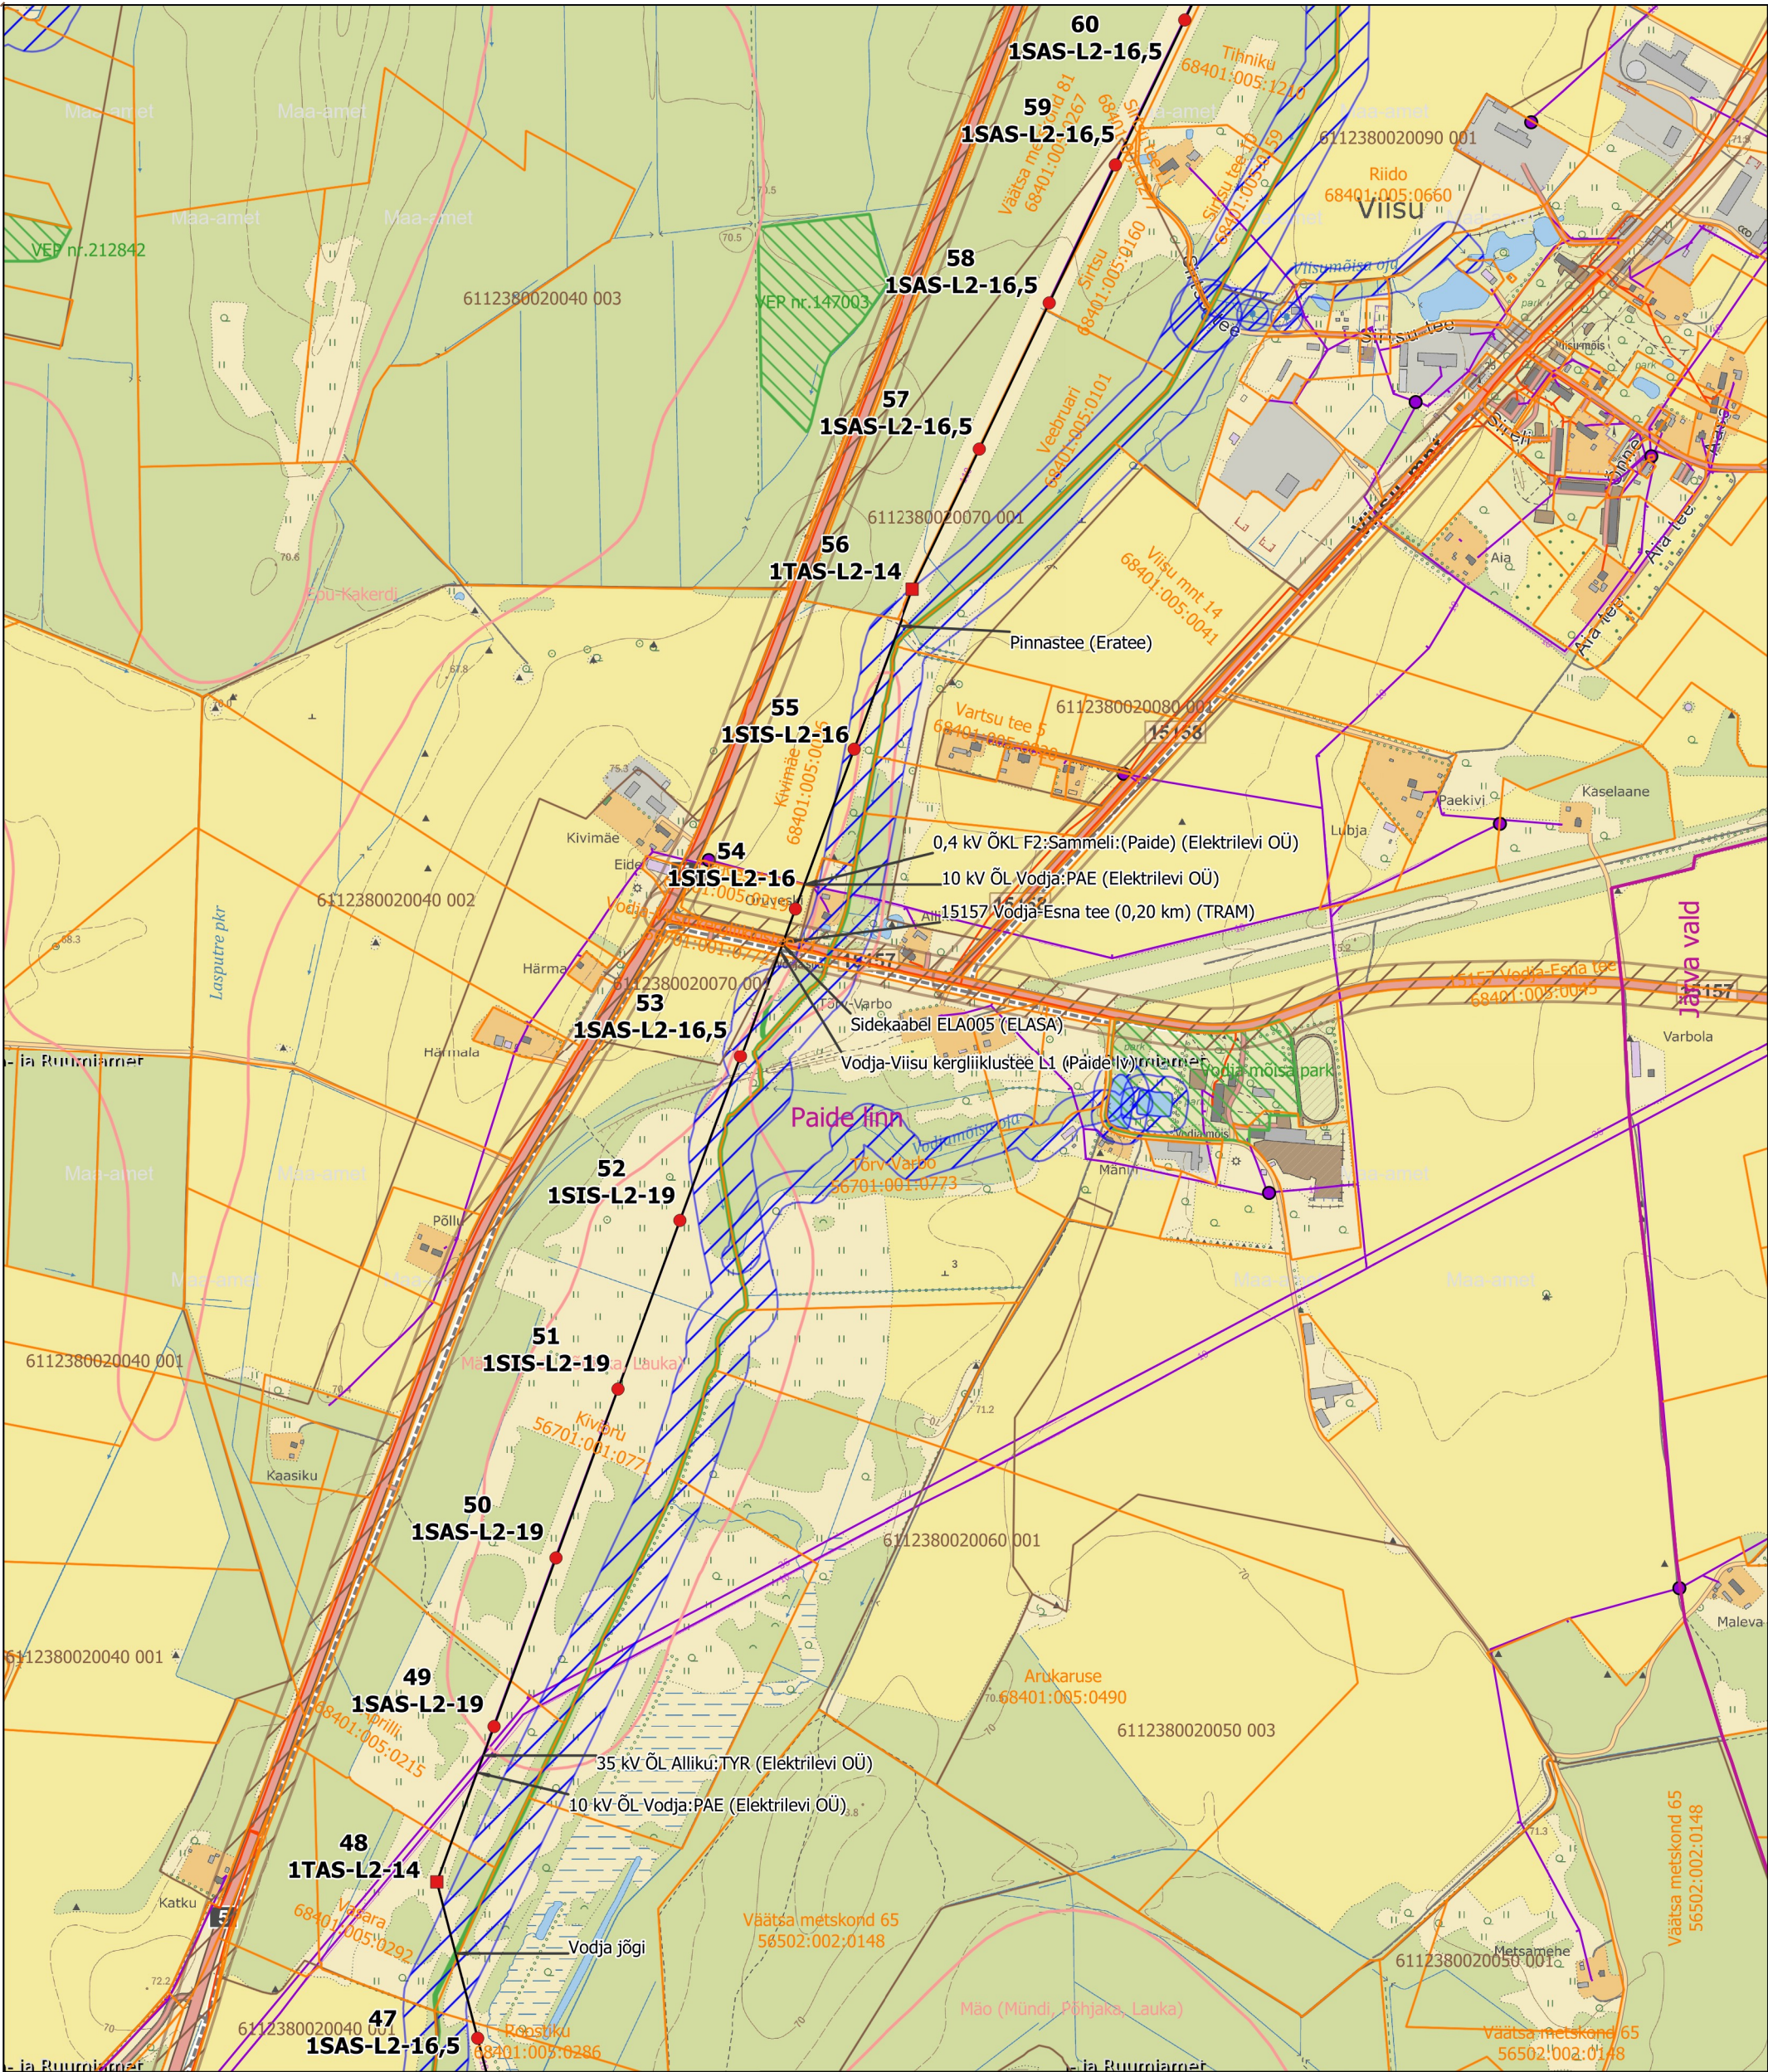

elearning		enersense		Projekteeris/Kuupäev: R.Unnuk/01.09.2026	
Objekt:		110 kV õhuliinide L130B, L131A, L132C, L132A, L020, L025 ja L134B rekonstrueerimine 110 kV õhuliin L020 Paide - Roosna-Alliku		Kontrollis/kuupäev T.Poll/01.09.2026	
Joonise nimi:		Õhuliini trassiplaan lõigul mast 47 kuni mast 60		Kooskõlastas:	
Projekti number:		Stadium:		Joonise nr:	
KPL2508K5		PP		Muudatus Leht Leht	
Möötkava		Formaat:		M 1 : 10 000	
A3					