


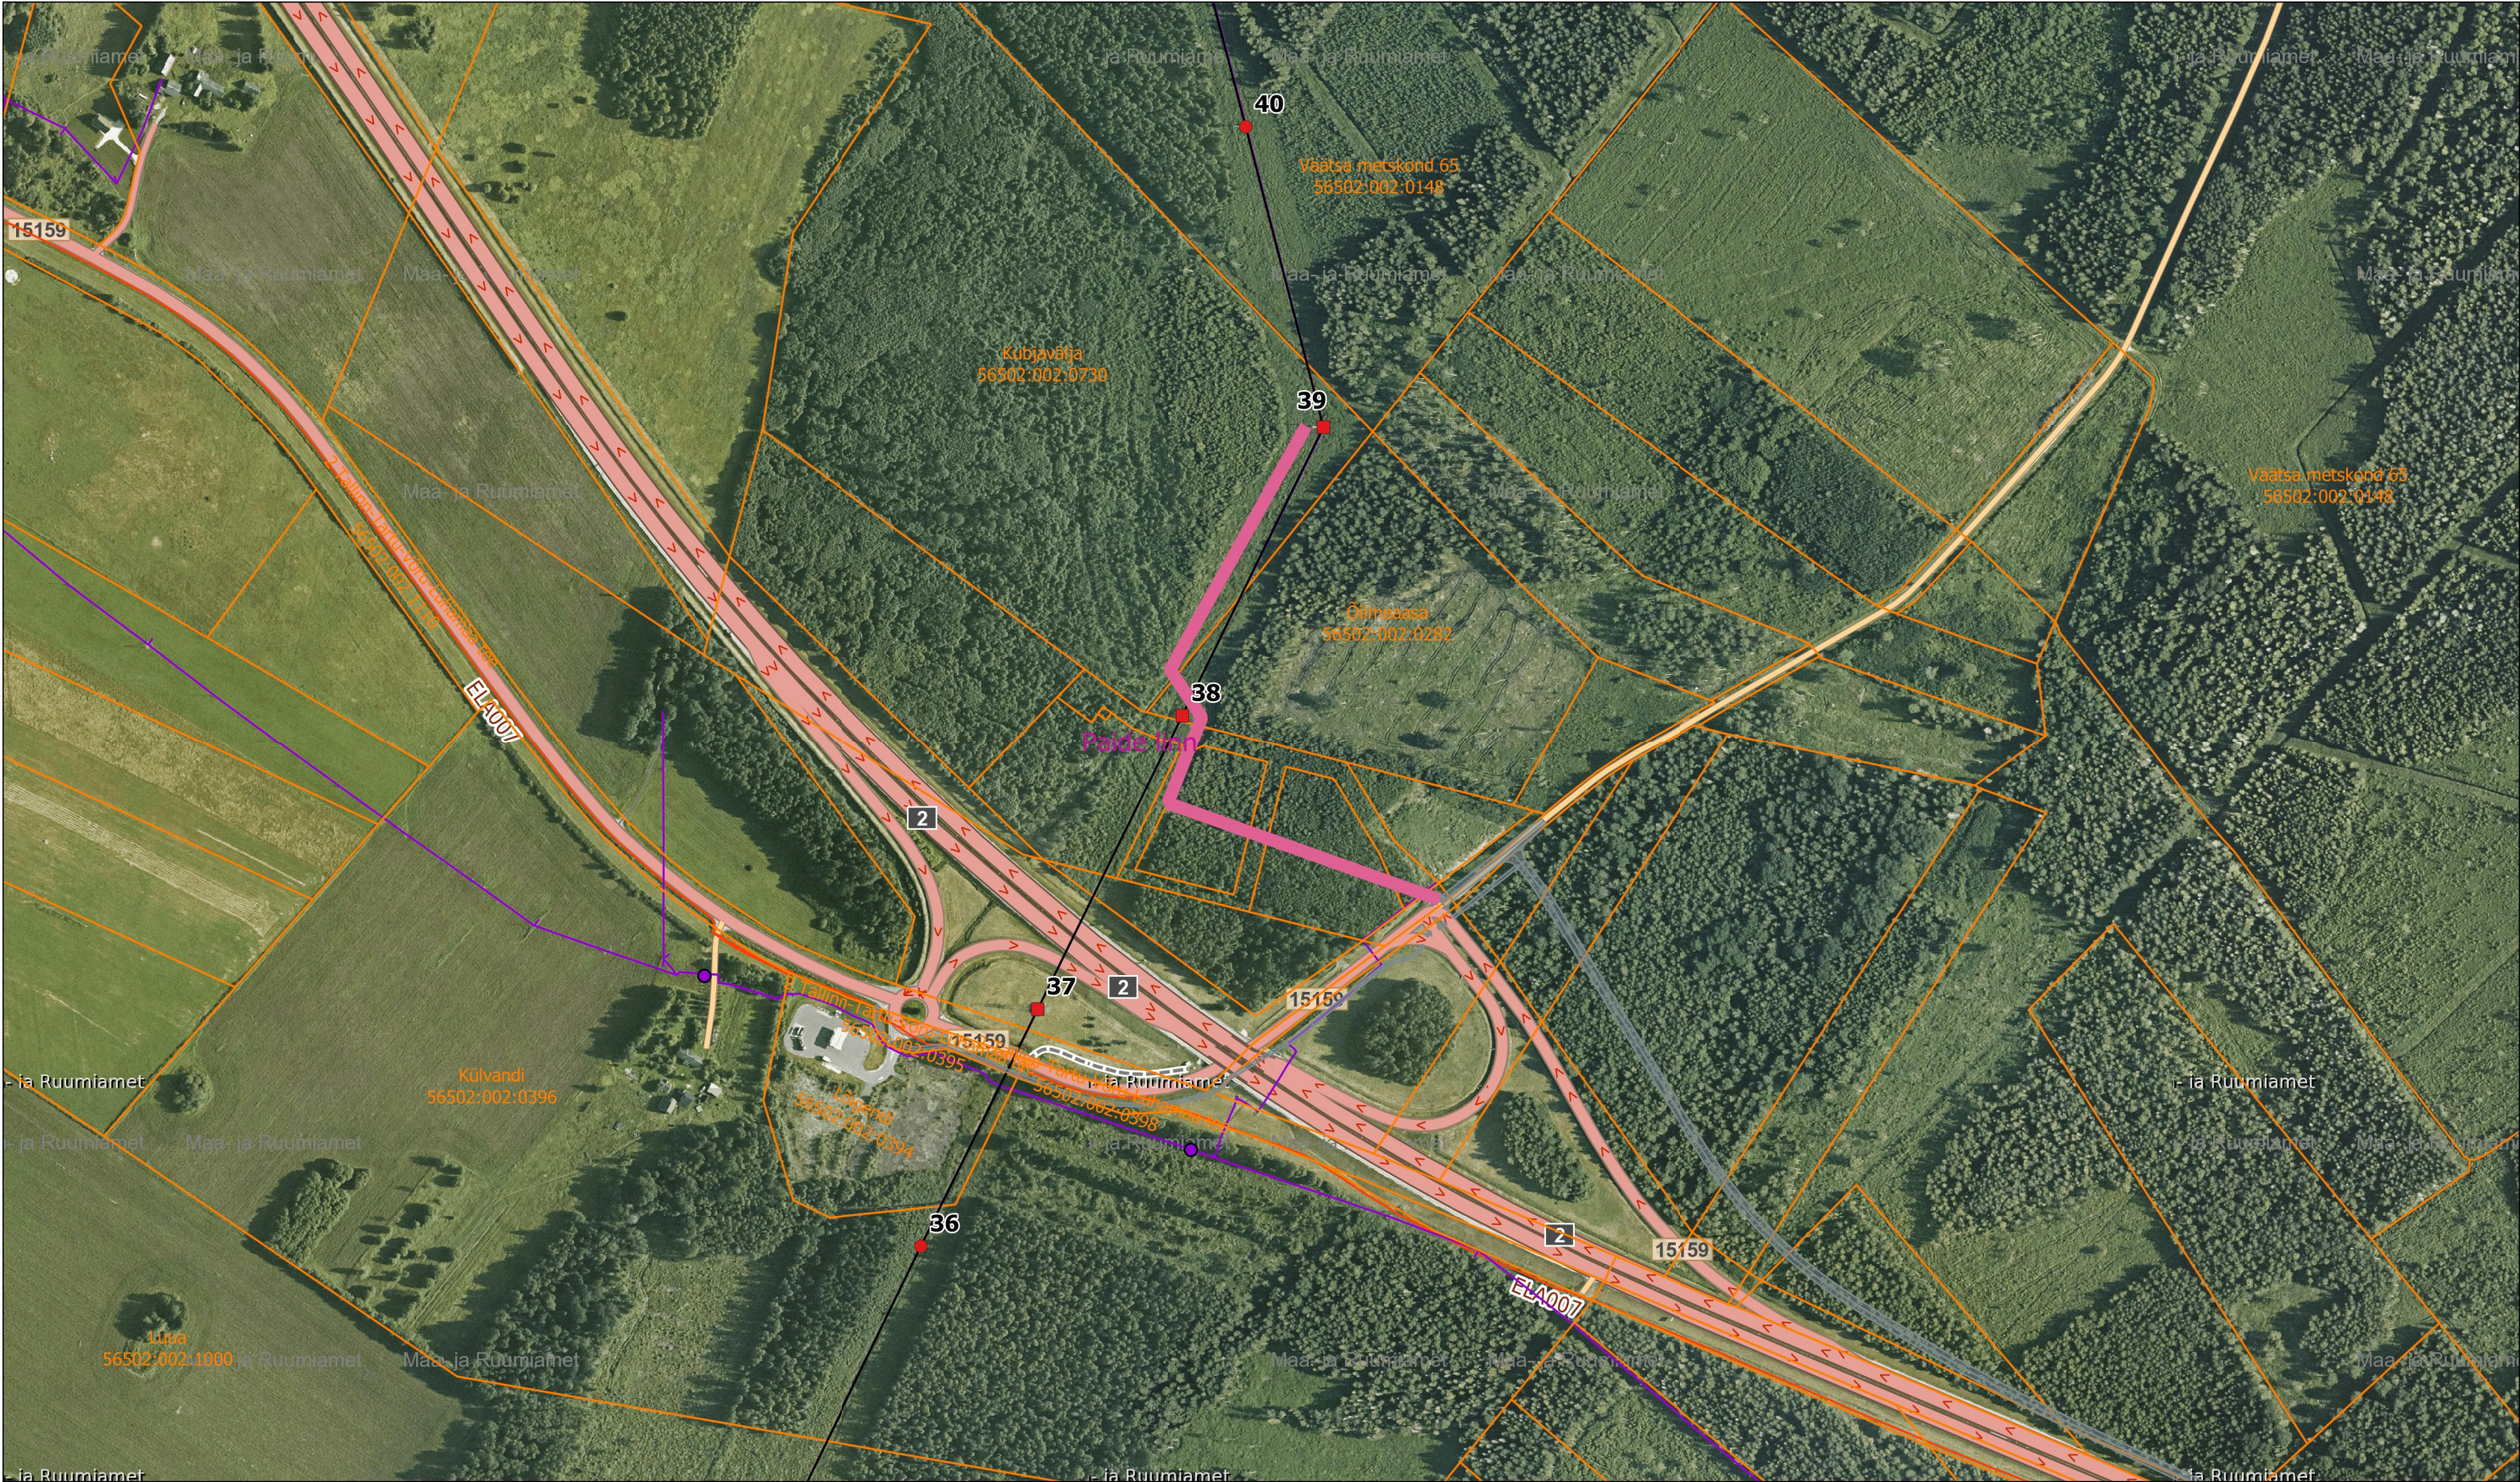

Märkused:
Kavandatav juurdepääsutee algab 15159 Mäo-Eivere-Korba teelt ja kulgeb mööda puistu vahelist rada mastini 38 ja edasi olemasolevas liinikoridoris mastini 39.

Tingmärgid:

- Kavandatav juurdepääsutee
- Projekteeritud kandemast
- Projekteeritud ankrumast
- Olemasolev liini telg
- Katastriüksuste piirid

Muudatus	Kuupäev	Muudatuse sisu	Projekteeris	Kontrollis

eeling		enersense		Projekteeris/Kuupäev: R.Unnuk/03.09.2026	
Objekt:		110 kV õhuliinide L130B, L131A, L132C, L132A, L020, L025 ja L134B rekonstrueerimine		Kontrollis/kuupäev T.Poll/03.09.2026	
Joonise nimi:		Juurdepääsutee mastideni 38 ja 39		Kooskõlastas:	
Projekti number:		Stadium:	Joonise nr:	Muudatus	Leht
KPL2508K5		PP	AS-4-04-004	Möötkava M 1 : 5 000	
				Formaat: A3	