



Isikliku kasutusõiguse ala plaan

IKÕ ala Pos nr (plaanil)	Kinnistu registriosa nr	Katastriüksuse tunnus, nimi ja sihtotstarve	IKÕ ala pindala m ²
Pos 1	15391750	82602:005:0020; 19136 Tõstamaa-Lõuka-Tõstamaa tee; Transpordimaa 100%	154

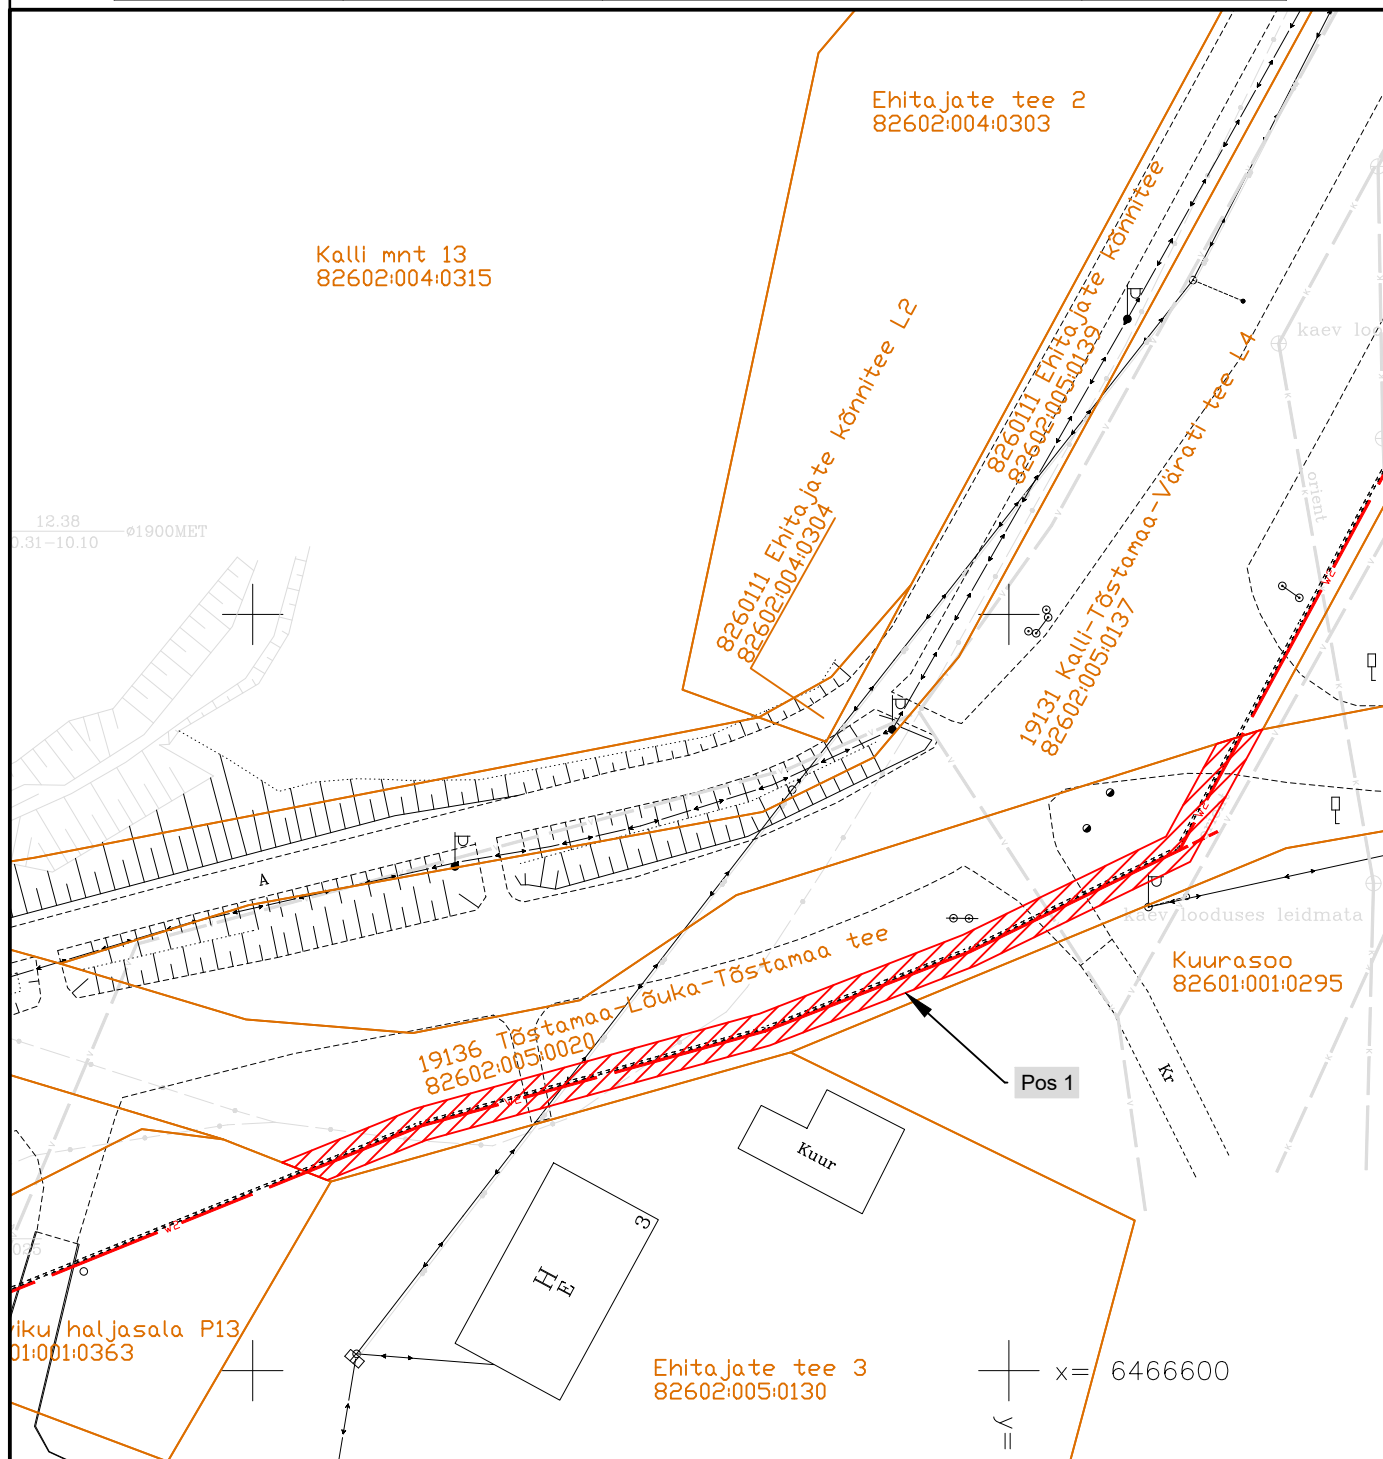


IKÕ seadmise ala

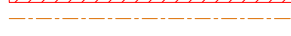

Kinnistupiir



Projekteeritav elektri maakaabelliin (10 kV)

 

Projekteeritav reservtoru

Projekti nimetus / asukoht

Rähni kinnistu liitumine elektrivõrgu ja sidega

Soomra küla / Ermistu küla / Lõuka küla / Tõstamaa alevik, Pärnu linn, Pärnu maakond Etapp II - Tõstamaa suund

Koostaja/projekteerija

AS Connecto Eesti / Lembit Saamel

Töö nr

LC4586

Mõõtkava

M 1:500

Leht / formaat

1

Kuupäev

25.09.2026