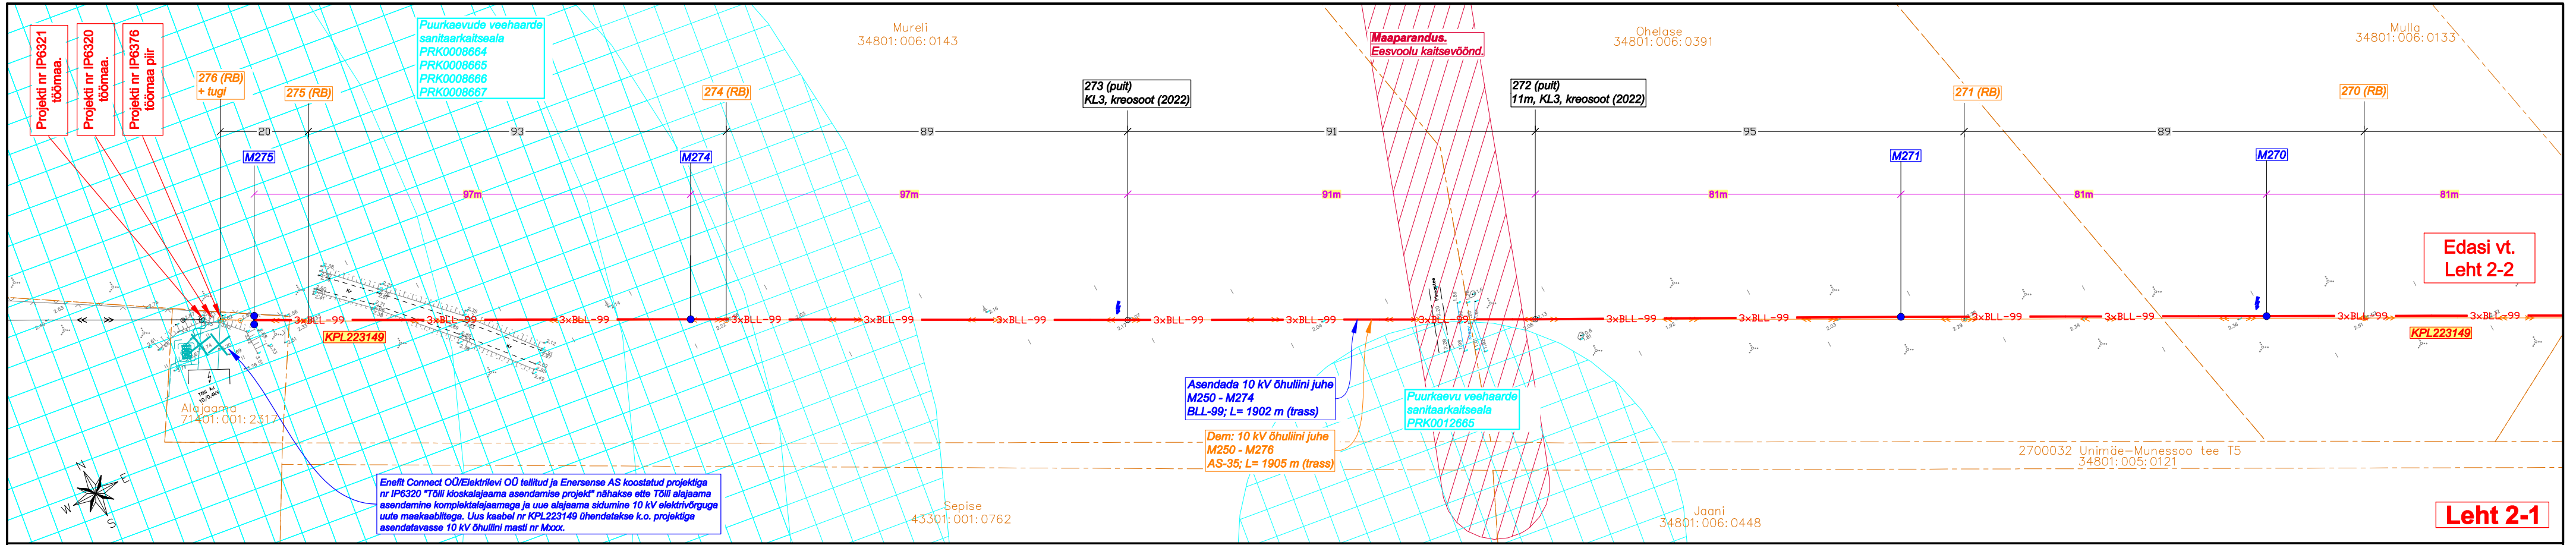

Projekt:	Sikassaare - Randvere (Tõlli HL) 10 kV õhuliini rekonstrueerimine Ansi küla, Tõlli küla ja Suur-Randvere küla, Saaremaa vald, Saare maakond		Tellija:	Enefit Connect OÜ	
Joonis:	Asendiplaan		Joonise nr:	IP6376-1	
DRAFTIT DRAFTIT OÜ Reg. kood: 14231335 Ilmatsalu 3, 50412 Tartu info@draftit.ee	Projekteeris	Mikk Reiter Tel. 5348 2352	Mõõtkava	1:1000	Leht 2 / Lehti 3
			Staadium	Tööprojekt	