



Trükk: KRP-SIGNEK2
 Fail: C:\OD\K-PROJEKT AS\KP - 23072 Narva-Jõesuu esindusväljak\Projektiosad töös\06_MA_Maastikuarhitektuur\03_PP_MA-7-05_detail-tugimüür pingid.dwg Trükitud: 02.07.2024

PLAAN 1:300

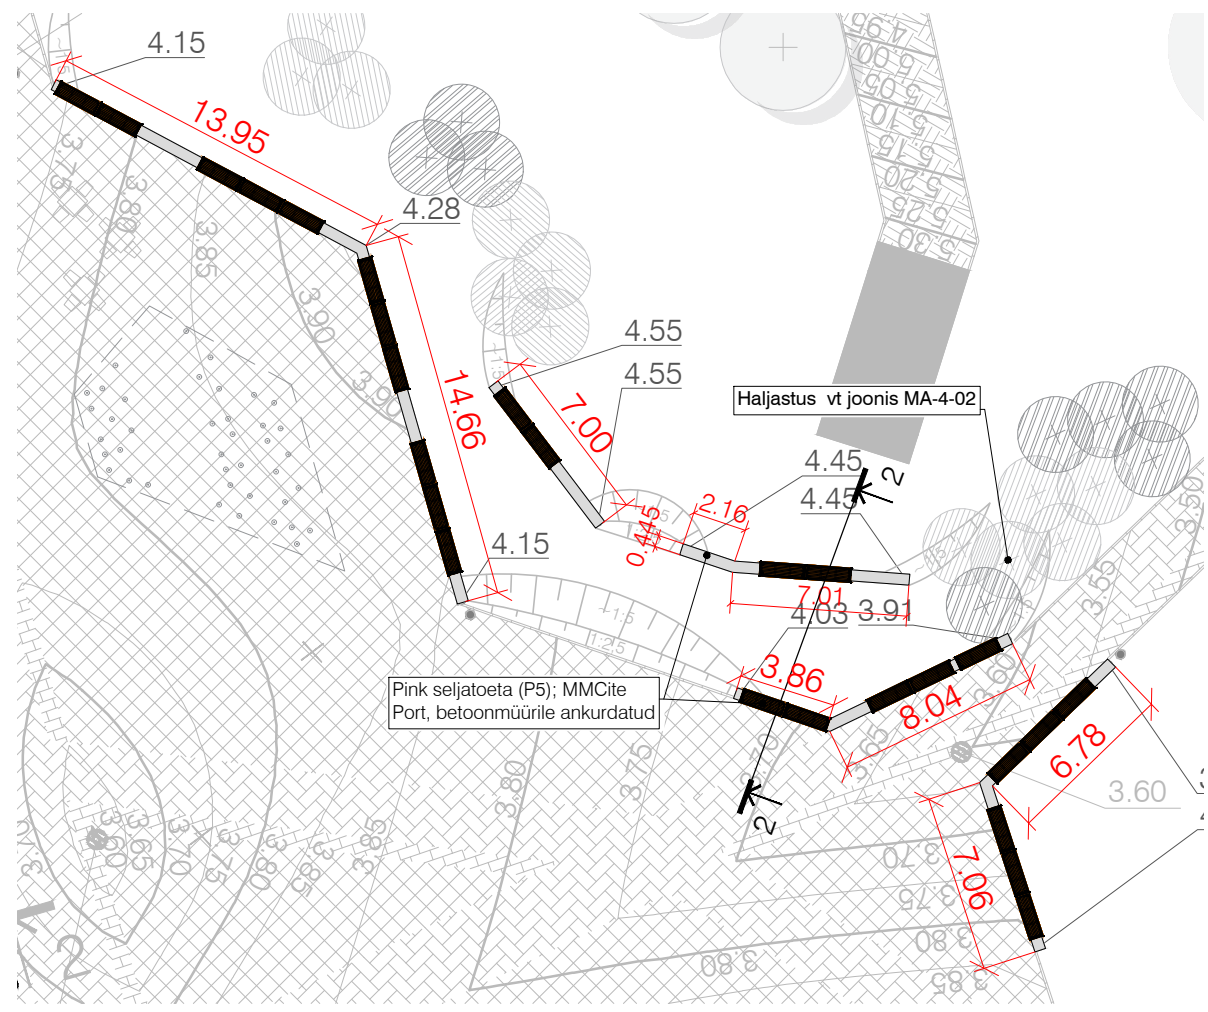

LÕIGE 1:50

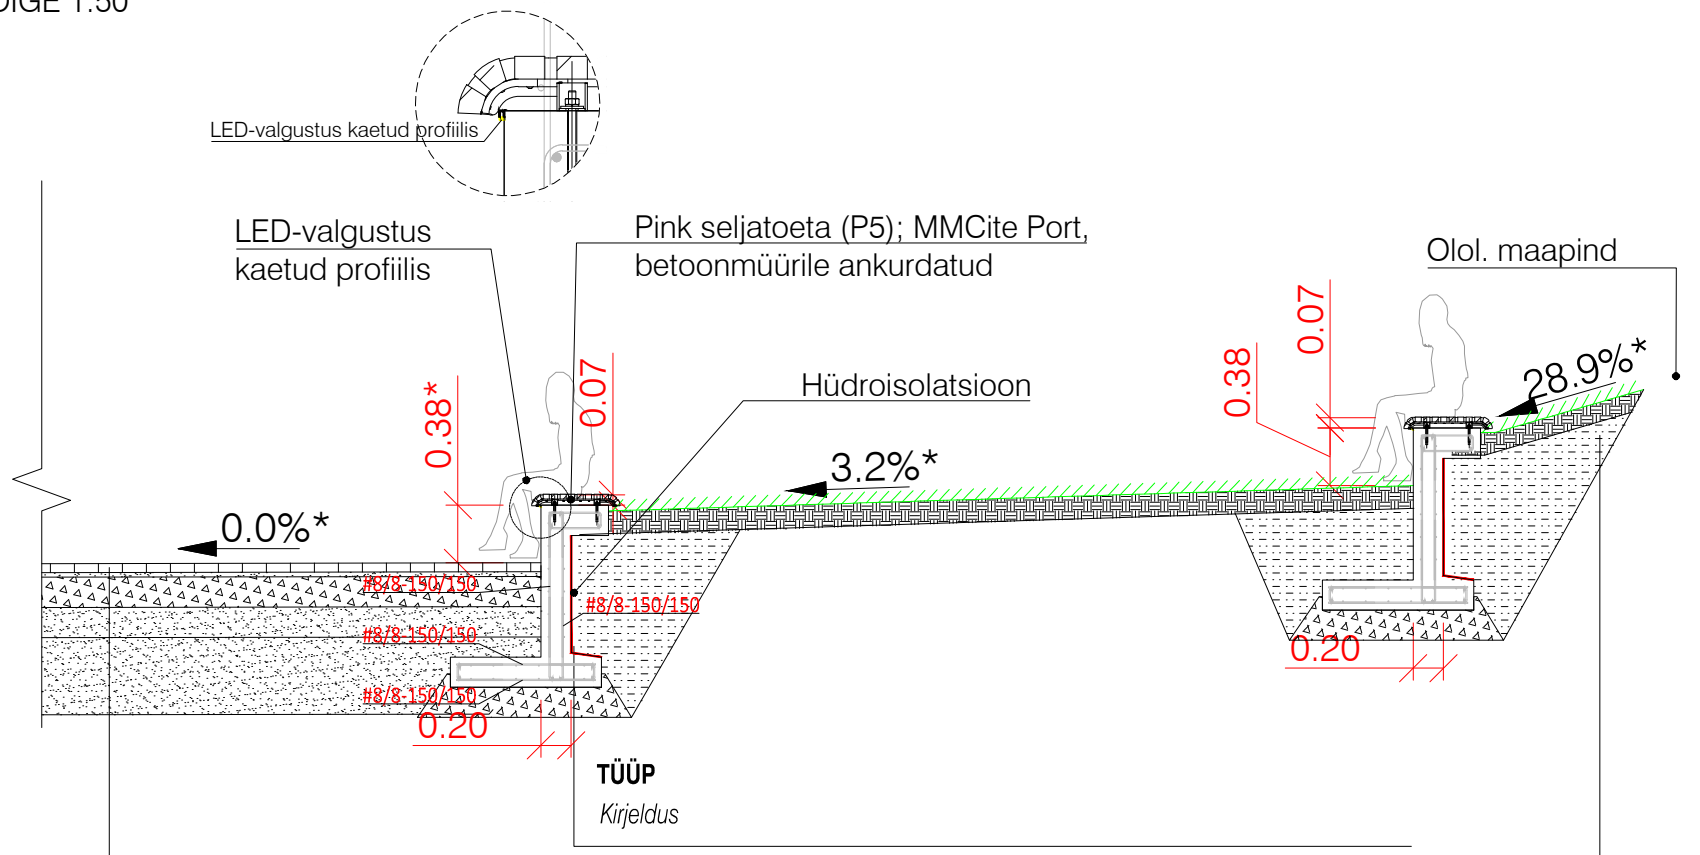

TÜÜP Kirjeldus	Betoonist tugimüür Paekivist killustikalus (põhifraktsioon 16/32) Olemasolev mineraalpinna	H=115 cm H=20 cm
TÜÜP Kirjeldus	Betoonisillutiskivi Liiv-tsementsegu 5:1 Paekivist killustikalus (põhifraktsioon 16/32) Täiteliiv (tm_120) Täiteliiv (tm_75) Olemasolev mineraalpinna	H=8 cm H=3 cm H=20 cm H=20 cm H≥51 cm
TÜÜP Kirjeldus	Kasvumuld ja murukülv Olol. pinnase planeerimine/täitepinna	H=15 cm

MÄRKUSED

- Joonised vaadata koos seletuskirjaga.
- Asukoht vt. Asendiplaan.
- Käesolev joonis tühistab kõik sama joonise numbriga varasema kuupäevaga joonisega.
- Kõik muudatused tuleb kooskõlastada maastikuarhitektiga.
- Kõik mõõdud ja kõrgusmärgid kontrollida ehitusel.
- Tootejoonised kooskõlastada maastikuarhitektiga.
- Teostaja peab kontrollima materjali paksuse ja tagama konstruktsiooni püsivuse.
- Betoonkonstruktsioonide tolerantsid: tolerantsiklass 1 (EVS-EN 13670:2010)
- Betoonkonstruktsioonide nähtav pind MUO-B; mitted nähtav pind MUO-C (BÜ4 2010)
- Betoonkonstruktsioonide keskkonaklass: XC4+XS1+XF1
- Betooni tugevusklass: min. C30/37
- Betoonkaitsekiht: minimaalne 35mm, nimikaitsekiht 45mm
- Armatuurterase klass: B500B
- Armatuuri jätkamisel ülekate: >40d
- Tugimüüri alla rajada 200mm tihendatud killustikalus. Killustikukiht tihendada mehaaniliselt E1>50MPa, E2/E1<2,2.
- * - tähistatud dimensioonid on tüüplõike mõistes tinglikud. Täpsed kalded ja mõõdud vastavalt vertikaalplaneeringule, tehnoorkude paiknemisele ja plaanisituatsioonile.

		K-Projekt Aktsiaselts Ahtri tn 6a, Tallinn, Eesti tel +372 626 4100 kprojekt@kprojekt.ee reg kood 12203754		Projekti nimi: Narva-Jõesuu sadama ala ja esindusväljak	
Vastutav isik	K. Koplus			Objekti asukoht: Suur-Loots9 2, 8 ja 10, Narva-Jõesuu linn, Ida-Virumaa	
Projektijuht	S. Kasepalu			Joonise nimi: Detail - Tugimüüri pingid	
Maastikuarhitekt	E. Koel				
Vastutav insener	S. Kasepalu				
Faali nimi:	23072_PP_MA-7-05_detail-tugimüür pingid.dwg	Koostatud:	02.05.2024	Töö nr:	23072
Stadium:	Põhiprojekt	Dokumendi tähis:	MA-7-05	Mõõtka:	1:400/ 1:50