


Kinnistu registriosa nr	Katastriüksuse tunnus, nimi ja sihtotstarve	IKÕ ala pindala ruutmeetrites m ²
4803504	43201:001:1214; 22252 Lohkva-Kabina-Vanamõisa tee L5	16

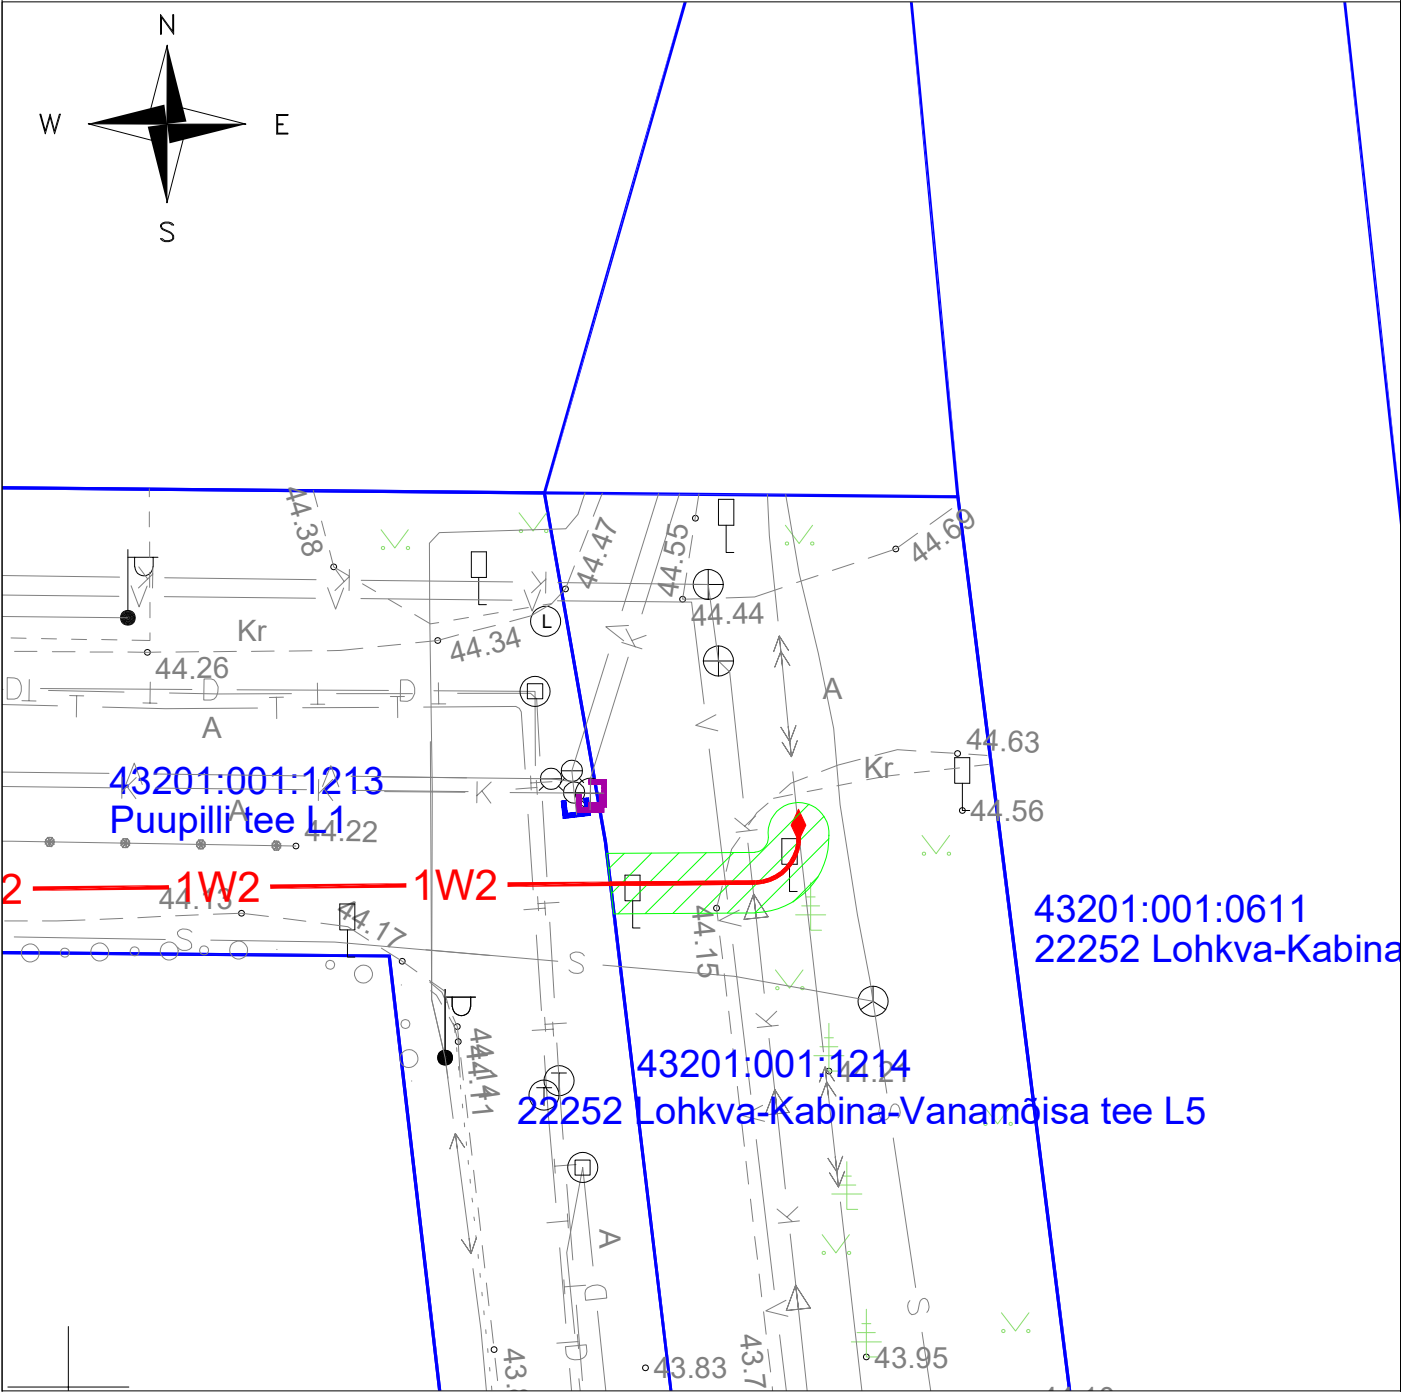

Tingmärgid:

- 1W2 — -Projekteeritud 10 kV maakaabelliin
- -Kinnistu piir
- Kasutusala

Isikliku kasutusõiguse seadmise plaan			
Projekti nimi/aadress Anne-Vodi ja Luunja keskpinge võrgu parendamine, Luunja vald, Tartu maakond			Töö nr IP7560
Koostaja Elefish OÜ, Andres Pukka	Möötkava 1:250	Leht/formaat 2/A3	Kuupäev 10.02.2026