

Isikliku kasutusõiguse ala plaan


Kinnistu nimi: 44 Aovere-Luunja tee (KV9361)

Katastritunnus: 43201:001:1319

Asukoht: Kakumetsa küla, Luunja vald, Tartu maakond

Kirjanurk OÜ töö nr 8783P

Luunja vald Kakumetsa küla Pähkli kinnistu Telia sideühendus

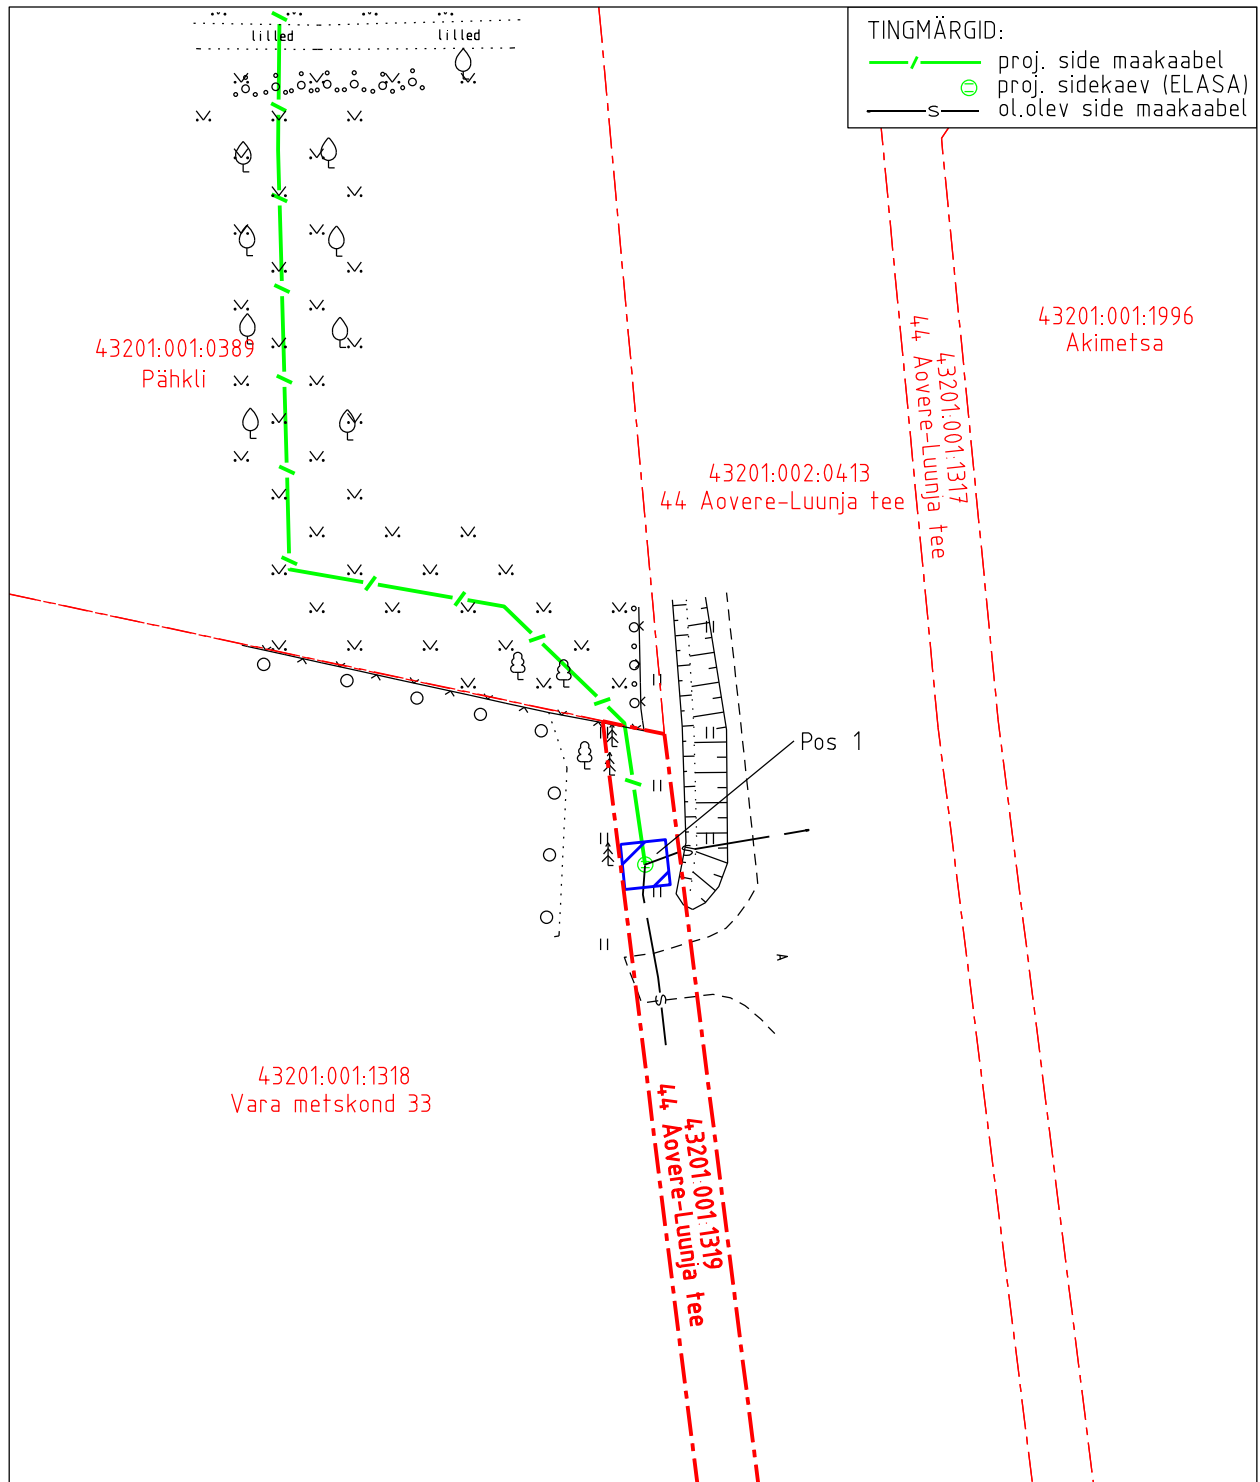

TINGMÄRGID:

	proj. side maakaabel
	proj. sidekaev (ELASA)
	ol.olev side maakaabel

IKÕ ala pos nr	Asukoht riigitee 44 suhtes (lõigu algus ja lõpp km)	Ala pindala (m ²)
1	kulgmine 10,85 km'l	9

- Isikliku kasutusõiguse ala pindala kokku ligikaudu 9 m²
- Koormatava katastriüksuse piir
- Katastriüksuste piirid

Plaan 2-1
M 1:500
Koostaja:
OÜ Kirjanurk