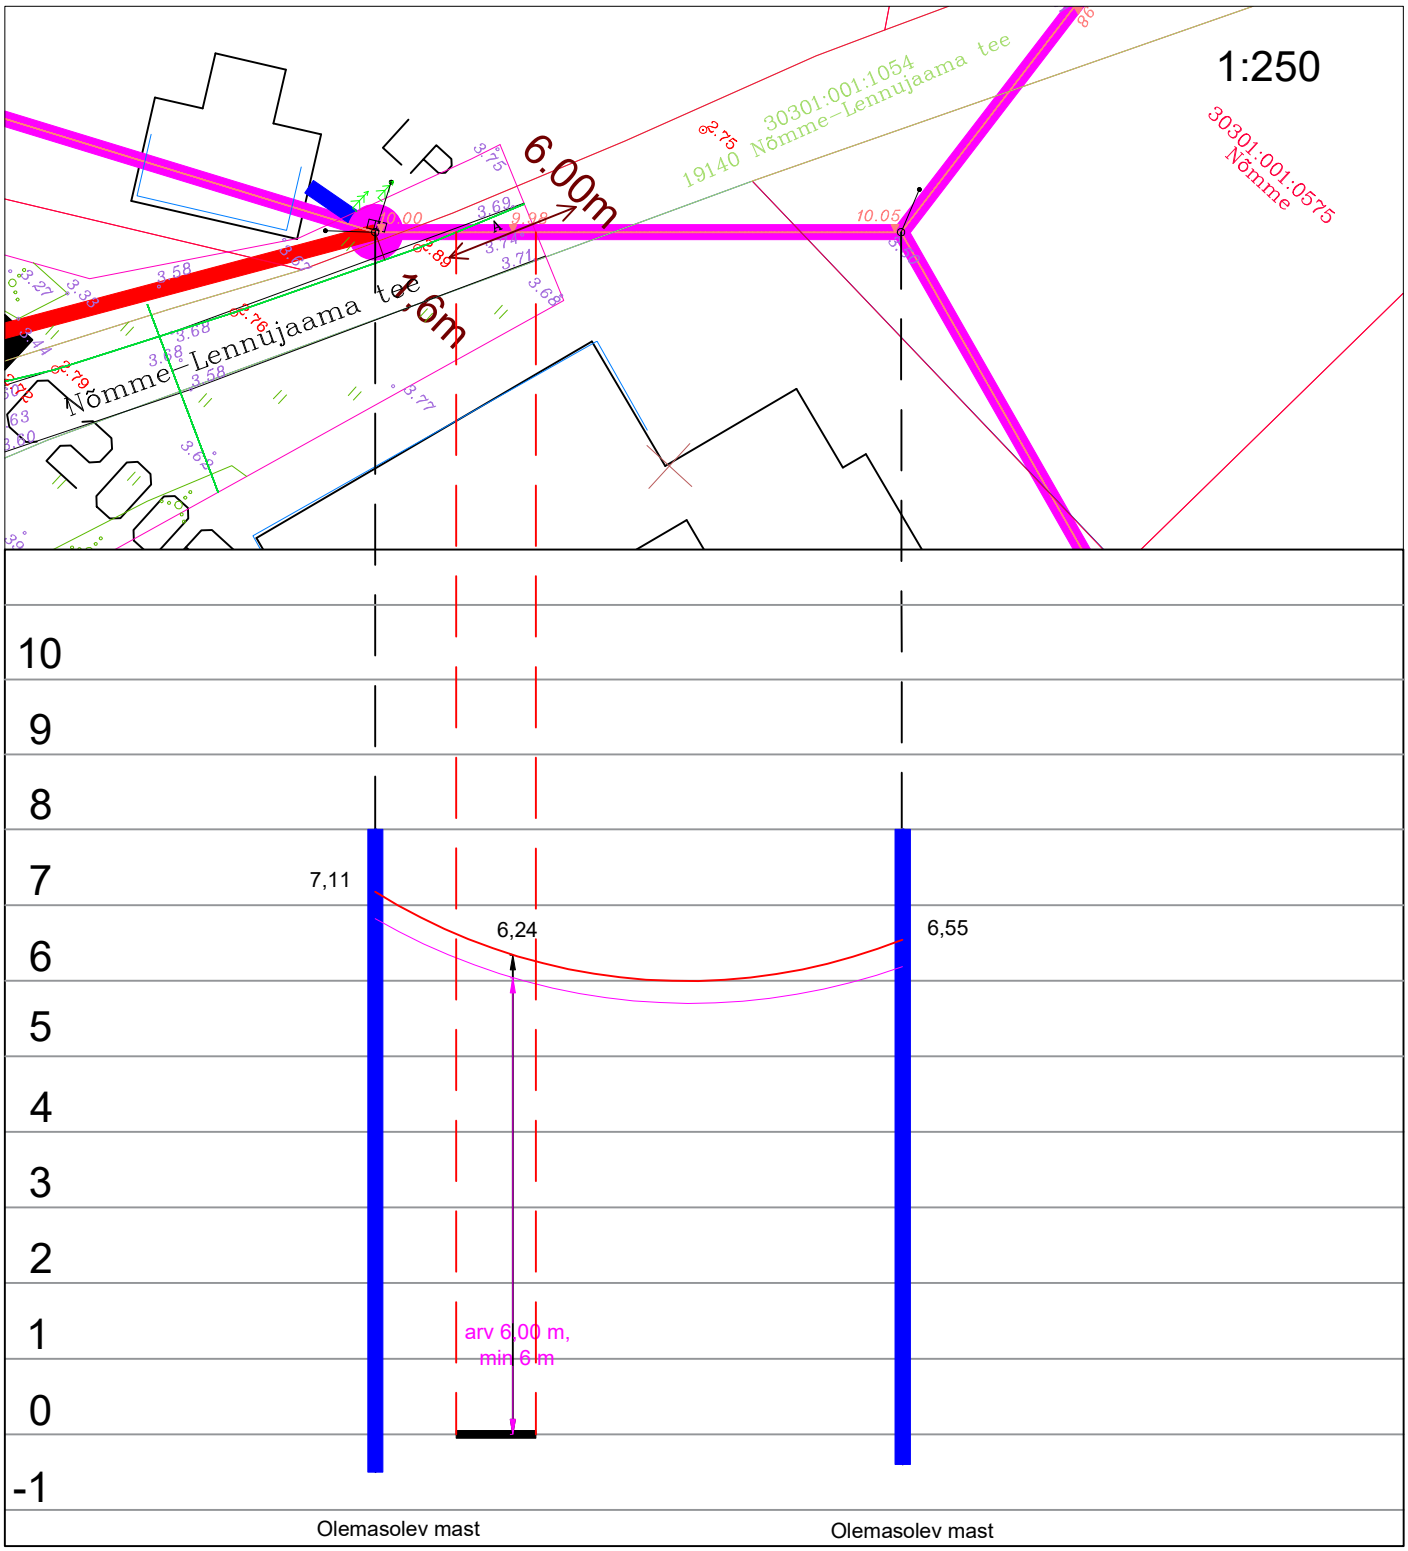

Ristumine 19140 Nõmme-Lennujaama tee km 0,06

Muudatuse nr	Kuupäev	Projekteerija	Vastutav spetsialist	Selgitus

Projekteerija Keskkonnaprojekt ENGINEERING & CONSULTATIONS OÜ KESKKONNAPROJEKT A: Ringtee 12, 51013 Tartu T: +372 7305 060 E: kp@keskkonnaprojekt.ee MTR reg nr EL10769210-0001		Töö nimetus Passiivse elektroonilise side juurdepääsuvõrgu rajamine Projekti kood: VT2006		Töö tellija Enefit Connect OÜ
		Joonise nimetus Ristlõige		Töö väljaandmise aeg Joonise digiaadress
Kontrollis Marek Uiboupin	Allkirj /allkirjastatud digitaalselt/	Objekti aadress Lemsi küla, Kihnu vald, Pärnu maakond	Projekti staadium EP	Töö number VT2006
Projekteeris Tanel Vaabel	Allkirj /allkirjastatud digitaalselt/		Mõõtkava 1:250	Joonise number EN-6-03