


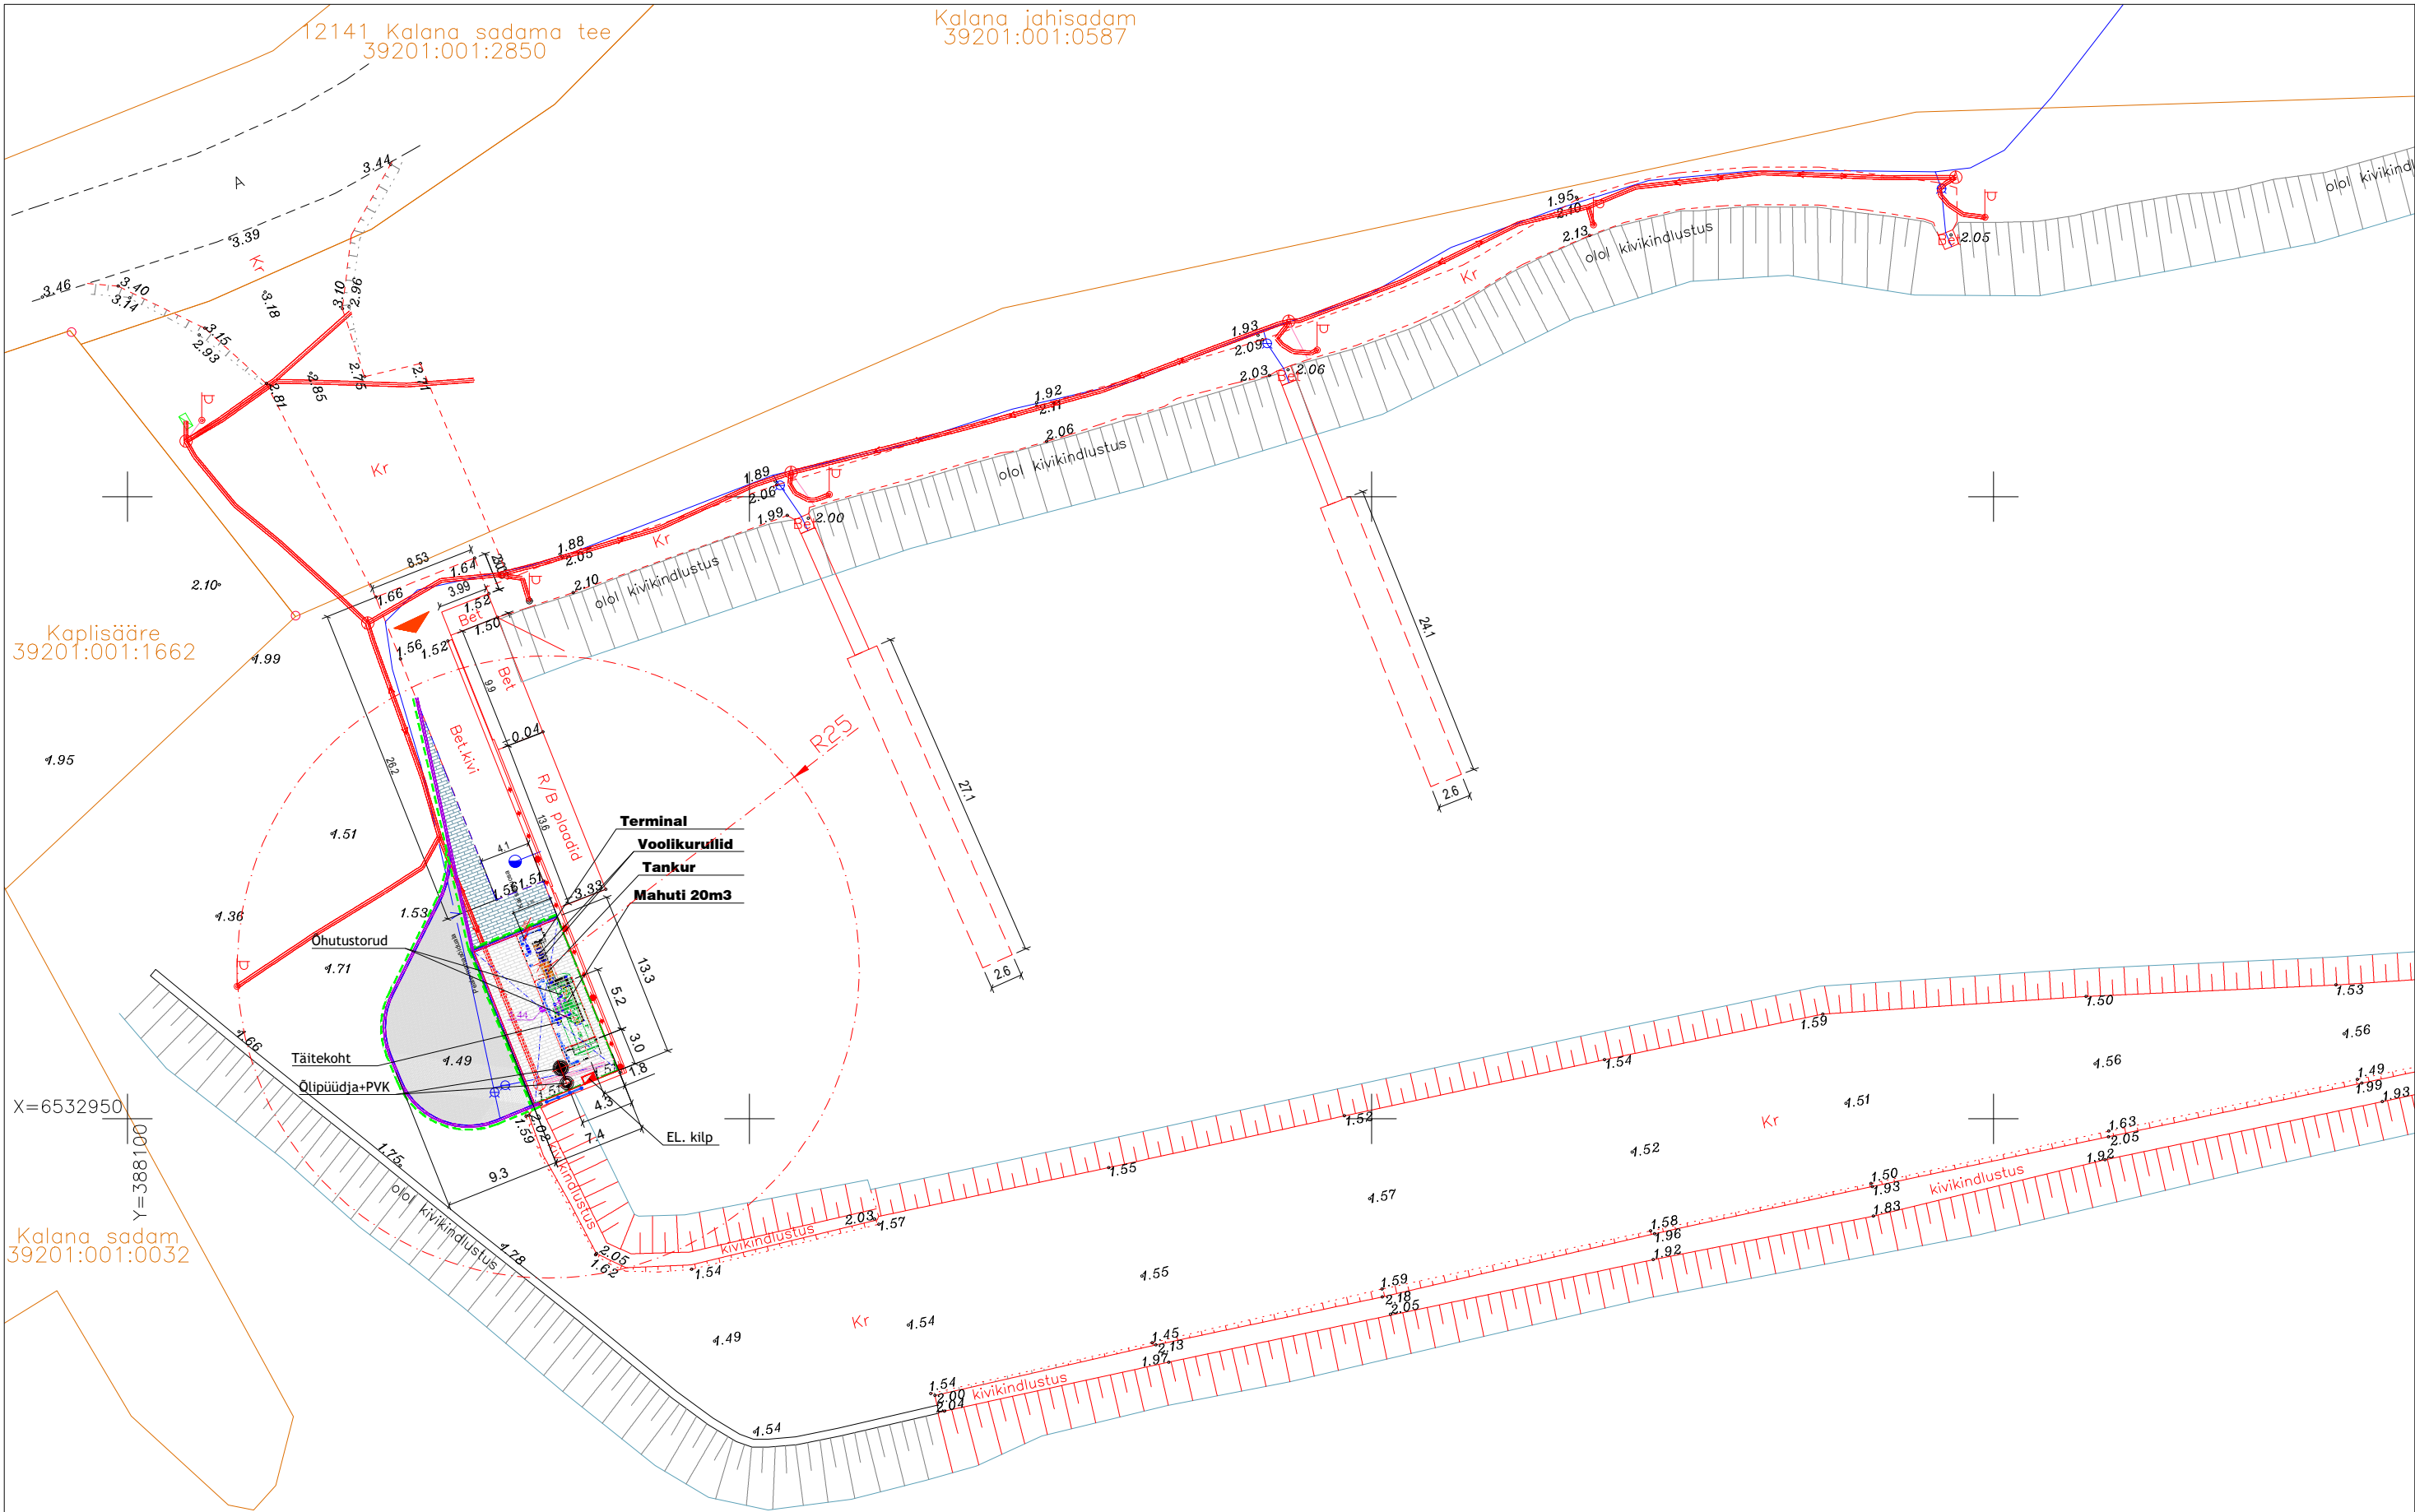

Muudatus	Kuupäev	Tegija / allkiri	Muudatuse sisu					
OBJEKT NIMI	Kalana jahisadam			JOONISE SISU ASENDI SKEEM				
AADDRESS	Kalana sadam, Kalana küla, Hiiumaa vald, Hiiuma maakond							
VASTUTAV ISIK	ins. A. Vahtel		TEGJA					
MELLSON GRUPP OÜ				TÕÖ NR.	MÕÕTKAVA	KUUPÄEV	PROJ. STAAD.	JOON. NR.
Kannikese 5, Tallinn, 10613, tel.55203355, fax 6796770 MTR EEP001254, reg.kood 10790187				2210M	1:500	21.03.23	PP	AS-4-01