Isikliku kasutusõiguse seadmise plaan

IKÕ ala Pos nr (plaanil)	Kinnistu registriosa nr	Katastriüksuse tunnus, nimi ja sihtotstarve	IKÕ ala pindala m²
Pos 1	4024439	51 Viljandi-Põltsamaa tee, 32801:004:0289, transpordimaa	126

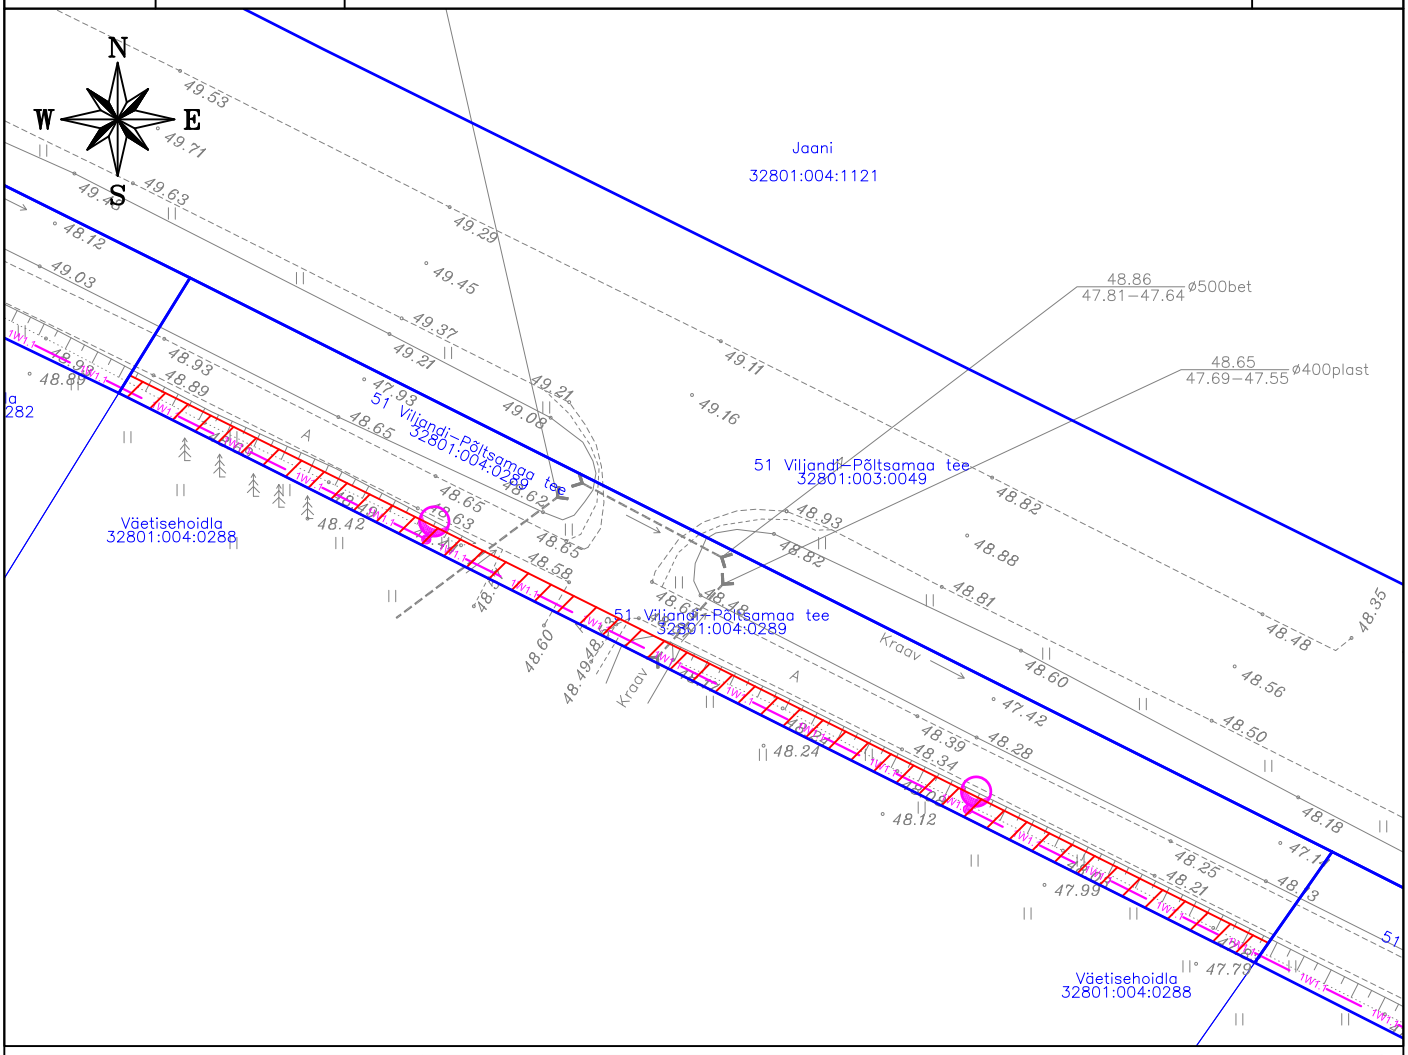

	IKÕ seadmise ala ca 126 m2
	Kinnistute piirid
1W1.1	Projekteeritud TV maakaabelliin
	Projekteeritud tänavavalgustuse metallmast + valgusti (H=6m) (konsoolita)

Projekti nimetus / asukoht			Töö nr
Vissuvere kergliiklustee tänavavalgustuse projekteerimine			3413
Koostaja Keskkonnaprojekt OÜ	Mõõtkava 1:500	Leht / formaat A4	Kuupäev 10.09.2024