
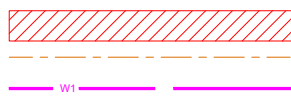


# Isikliku kasutusõiguse ala plaan

IKÕ ala Pos nr (plaanil)	Kinnistu registriosa nr	Katastriüksuse tunnus, nimi ja sihtotstarve	IKÕ ala pindala m <sup>2</sup>
Pos 1	11228350	66904:003:1540; 20225 Väljataguse tee; Transpordimaa 100%	66

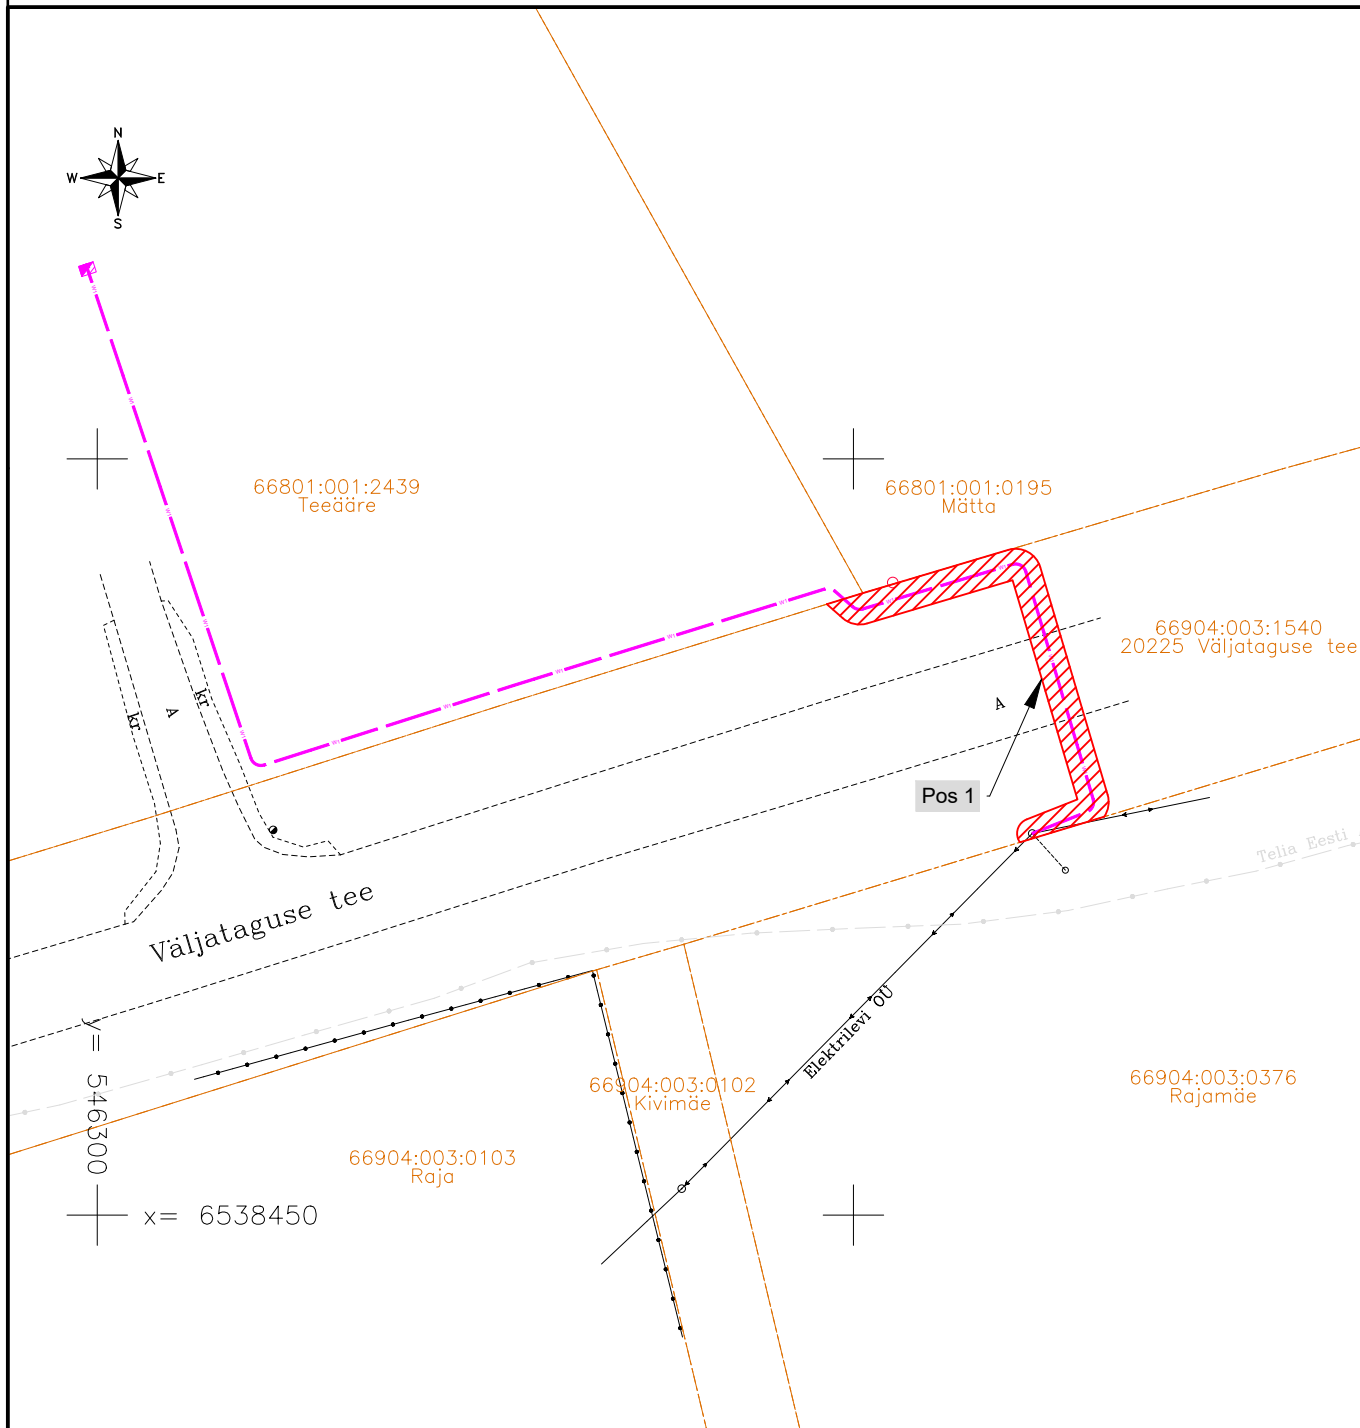

IKÕ seadmise ala  
Kinnistupiir  
Projekteeritav elektri maakaabelliin (0,4 kV)

Projekti nimetus / asukoht

Teeääre kinnistu elektriliitumine, Väljataguse küla, Rapla vald, Raplamaa

Koostaja/projekteerija AS Connecto Eesti / Lembit Saamel	Töö nr LC3406	Möötkava M 1:500	Leht / formaat A4	Kuupäev 25.08.2025
---	------------------	---------------------	----------------------	-----------------------