






Läbilõige I-I'

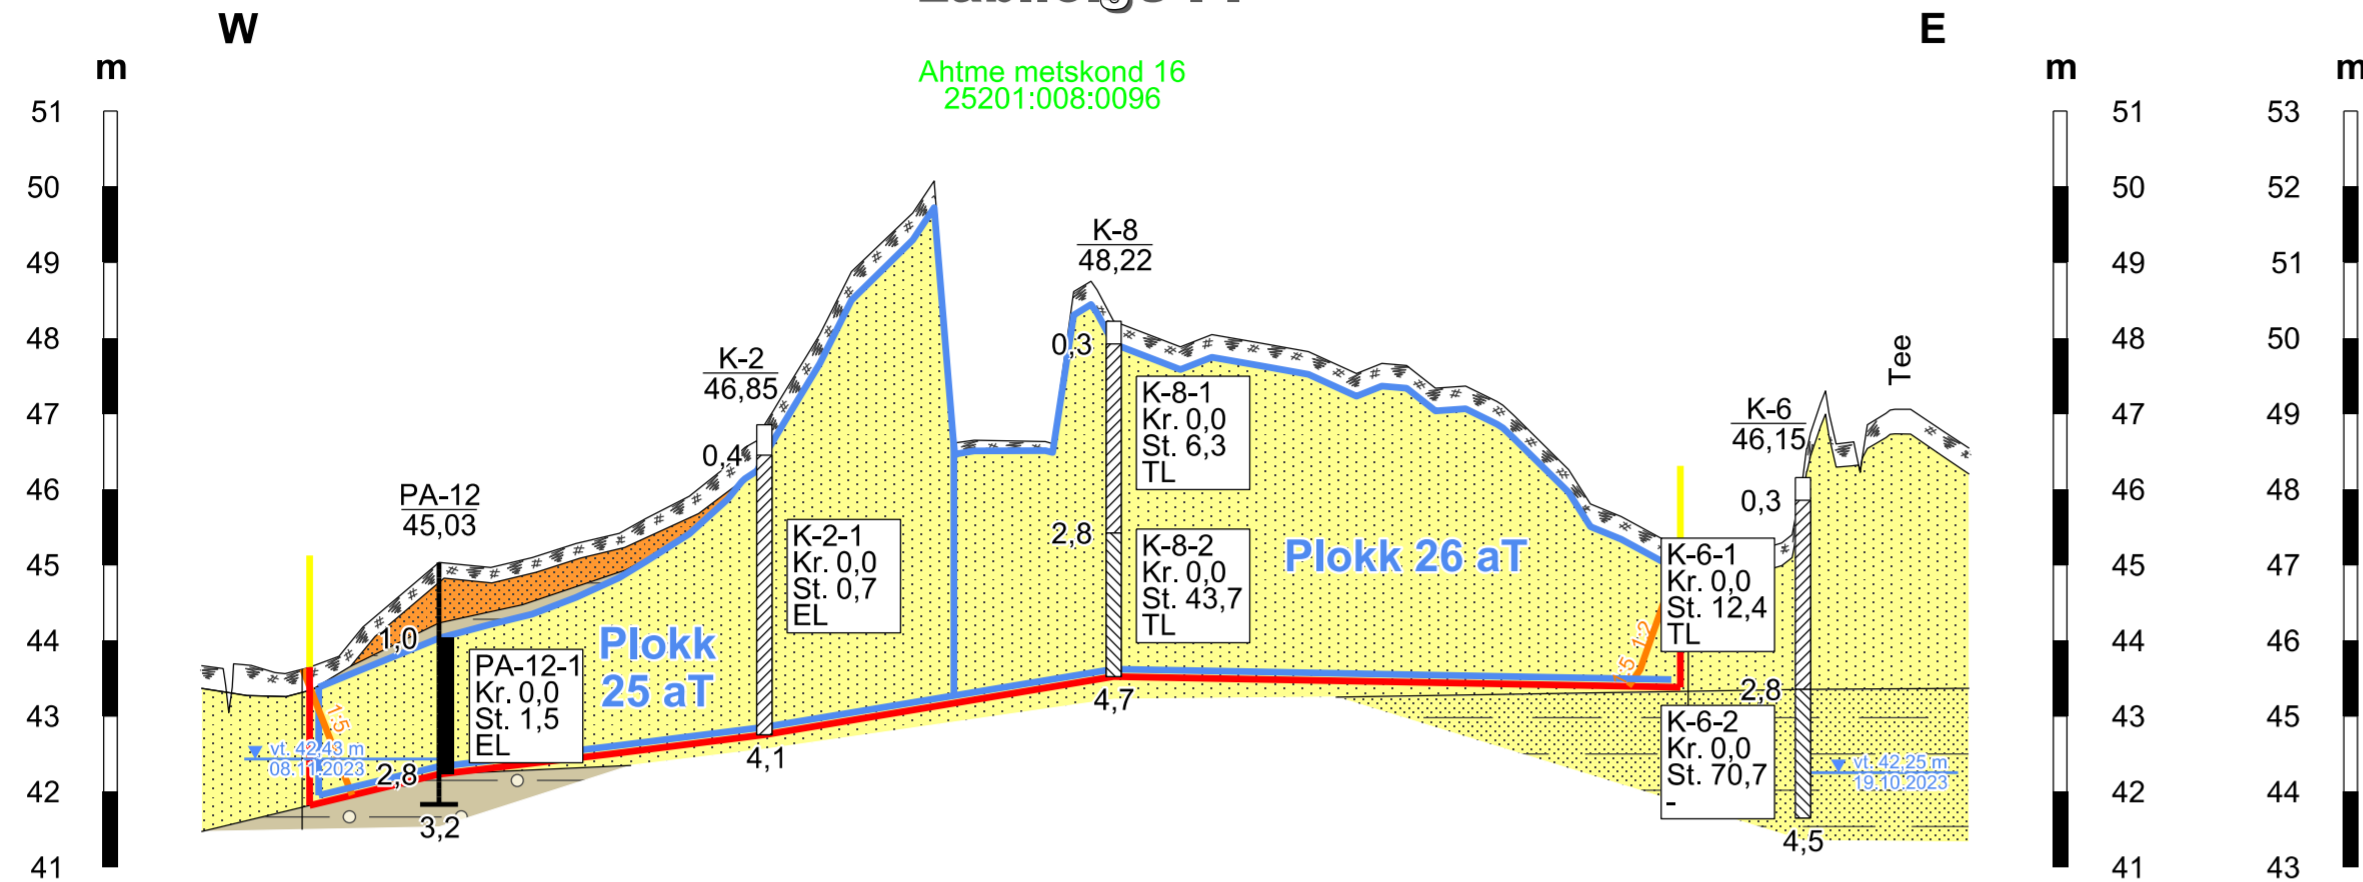

Läbilõige II-II'

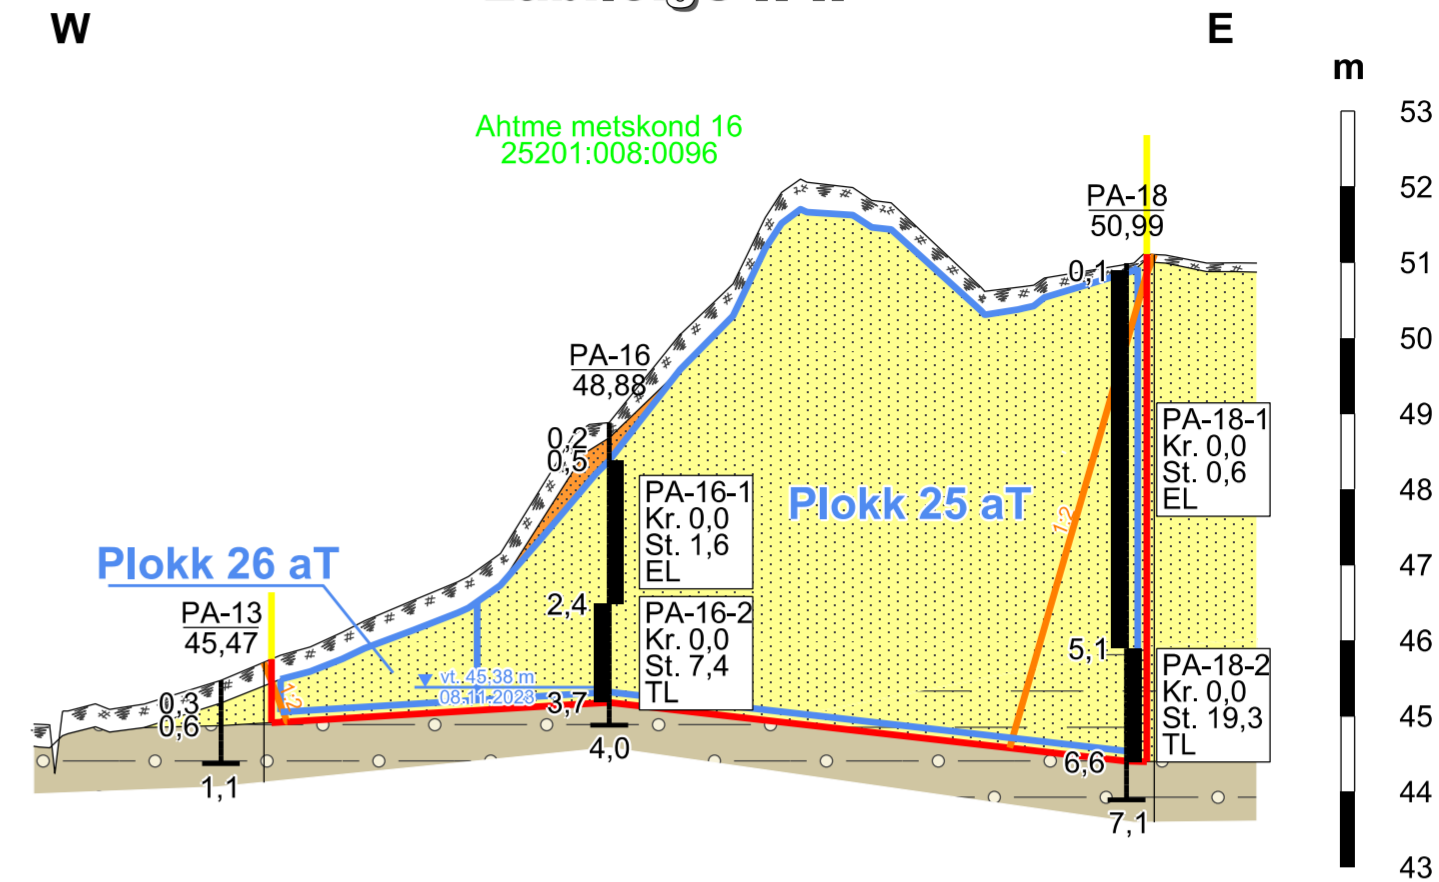

Läbilõige III-III'

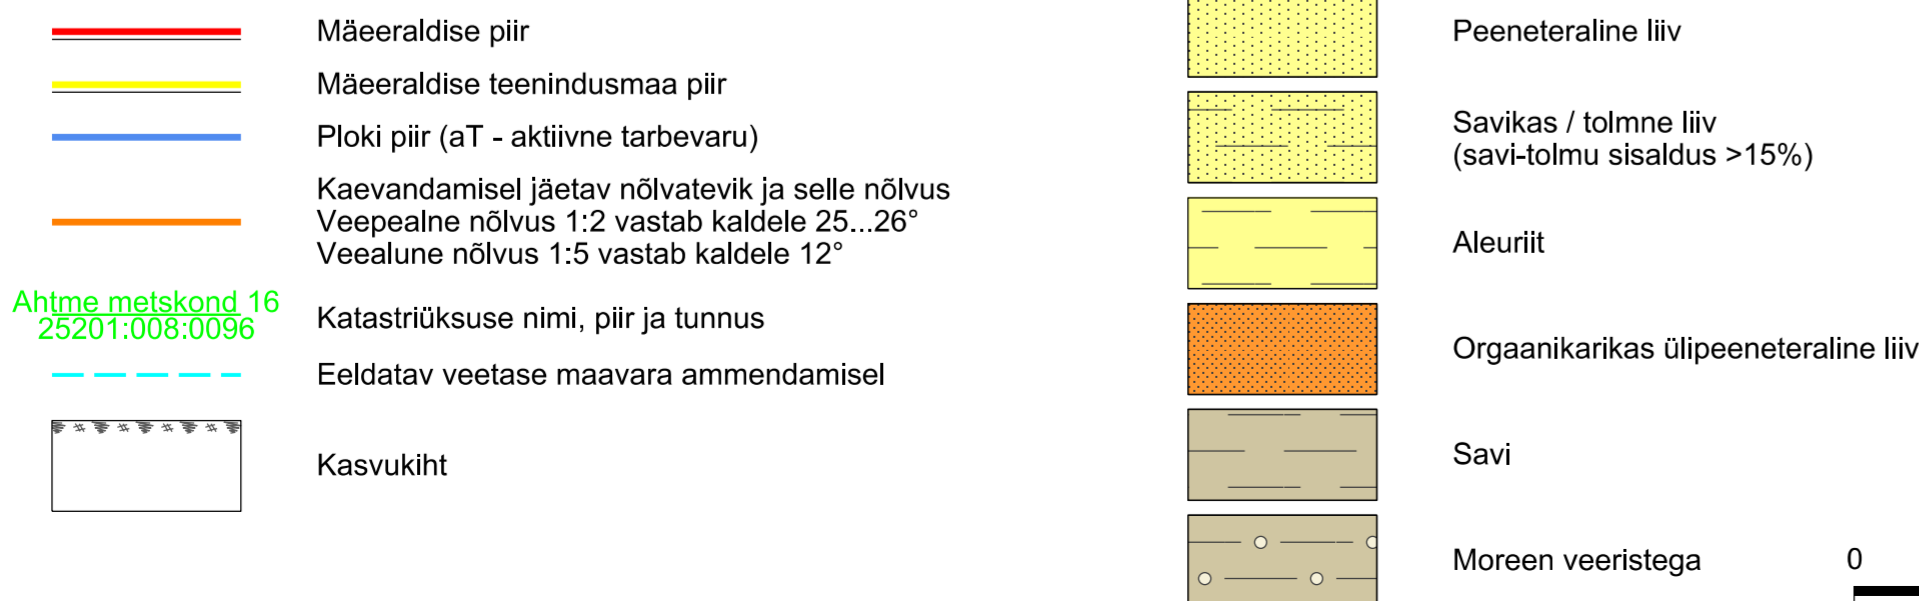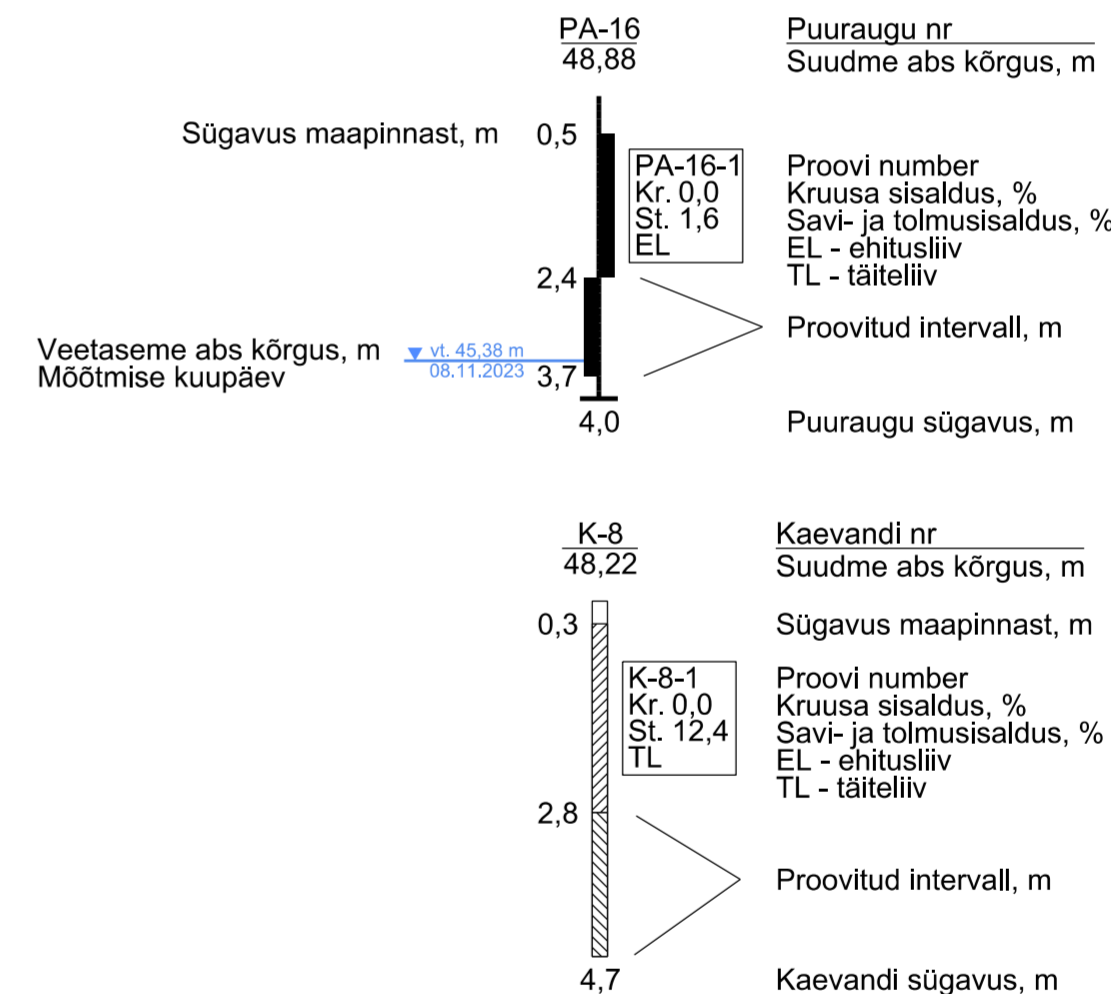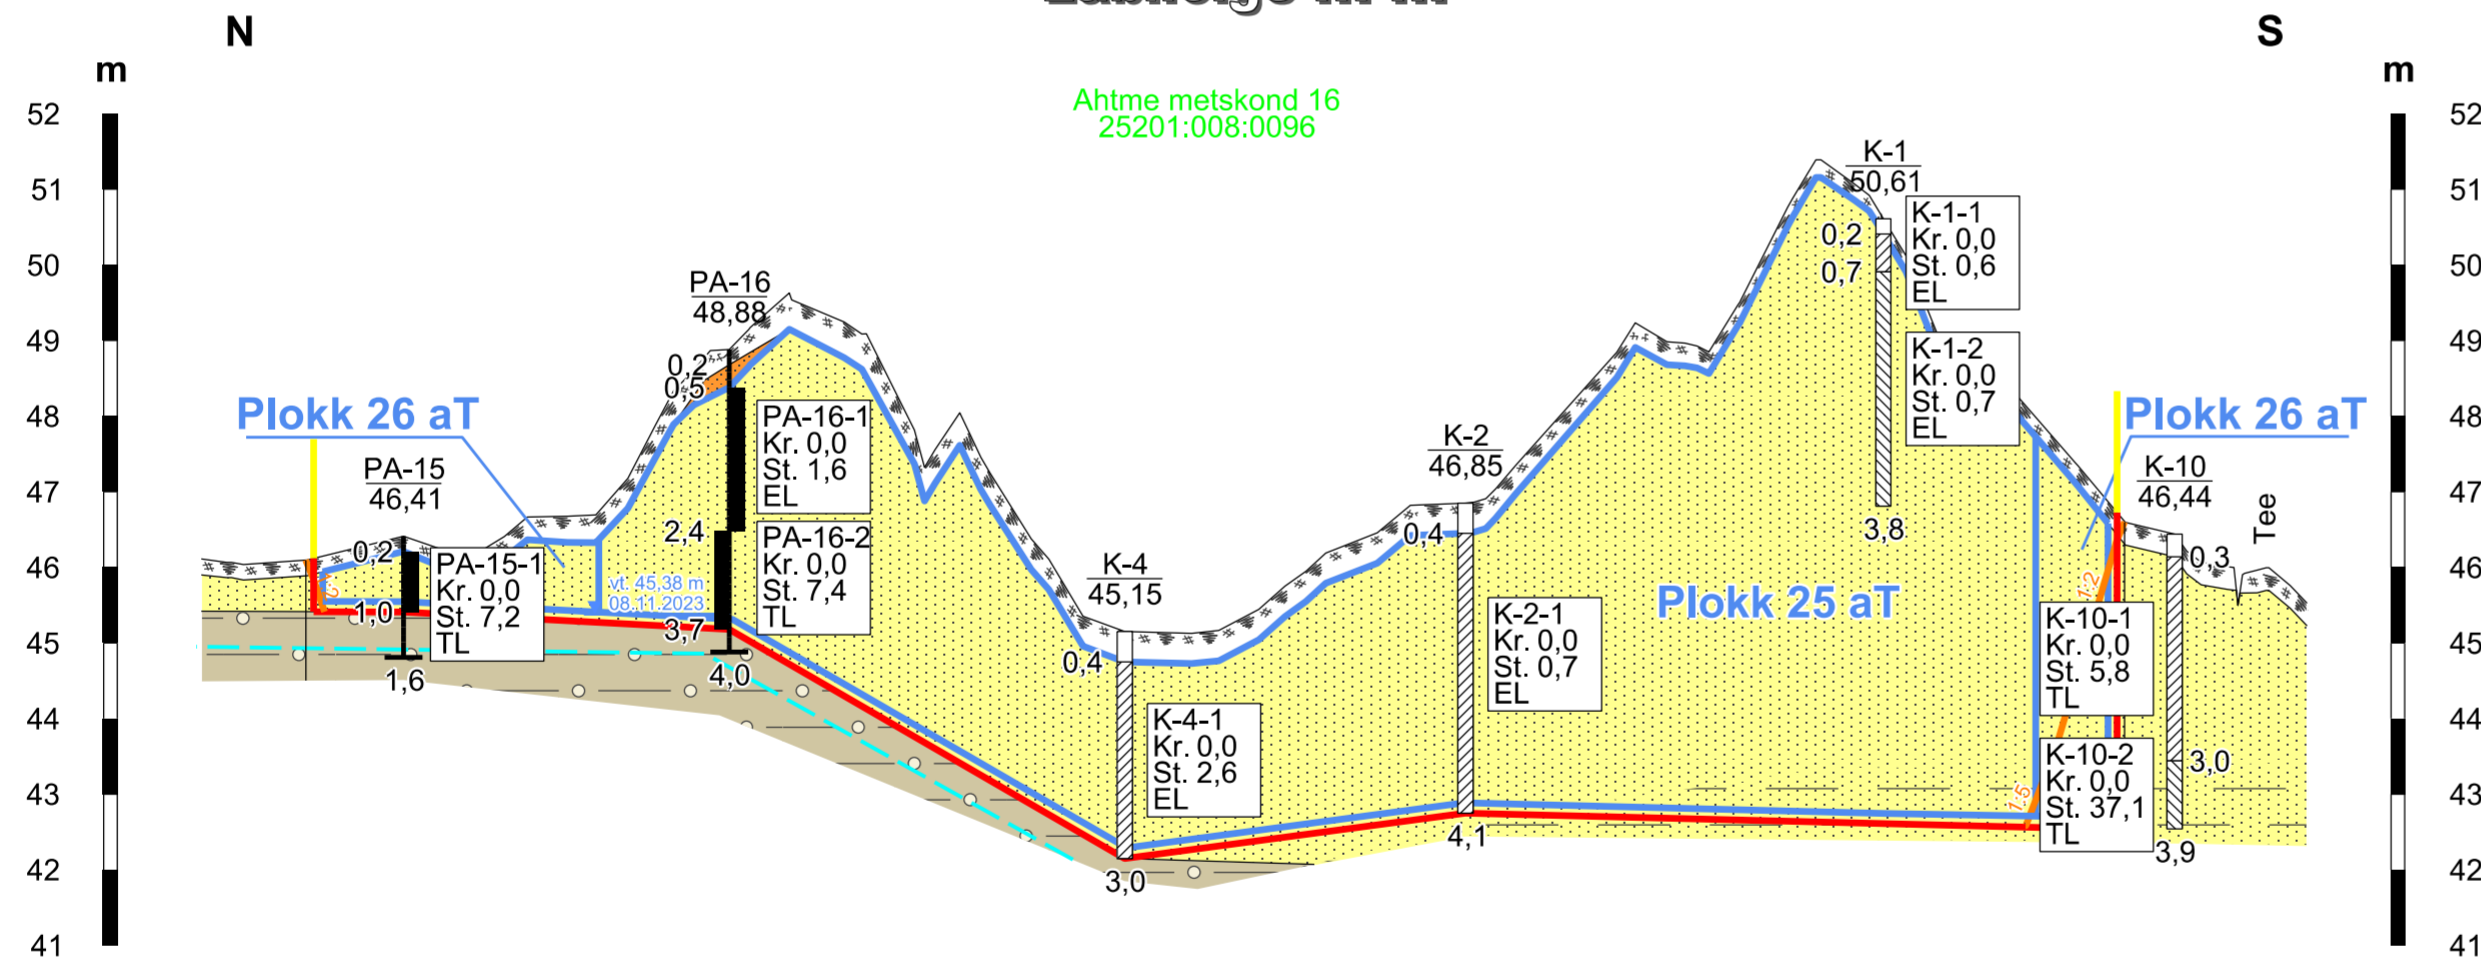

Märkused:

- Kõrgused EH2000 süsteemis.
- Kasutatud tarkvara: Bentley PowerCivil for Baltics V8i (litsents: 70000661800020).

Objekti nimetus ja aadress Ahtme liivakarjäär Pannjärve liivamaardla Jõhvi vald, Ida-Viru maakond		Joonise sisu Geoloogilised läbilõiked I-I' ... III-III'	
Loa omanik Marina Minerals OÜ Jalgpalli tn 21, 11312 Tallinn caspar@minerals.ee		Graafliline lisa 2 / 3	
Koostas OÜ Inseneribüroo STEIGER Männiku tee 104, 11216 Tallinn +372 668 1011, info@steiger.ee		Tauri Põldema /allkirjastatud digitaalselt/	Kuupäev 28.05.2024
Kinnitas Erki Vaguri /allkirjastatud digitaalselt/		Mõõtkava H 1 : 2000 V 1 : 100	Töö nr 24/4818