


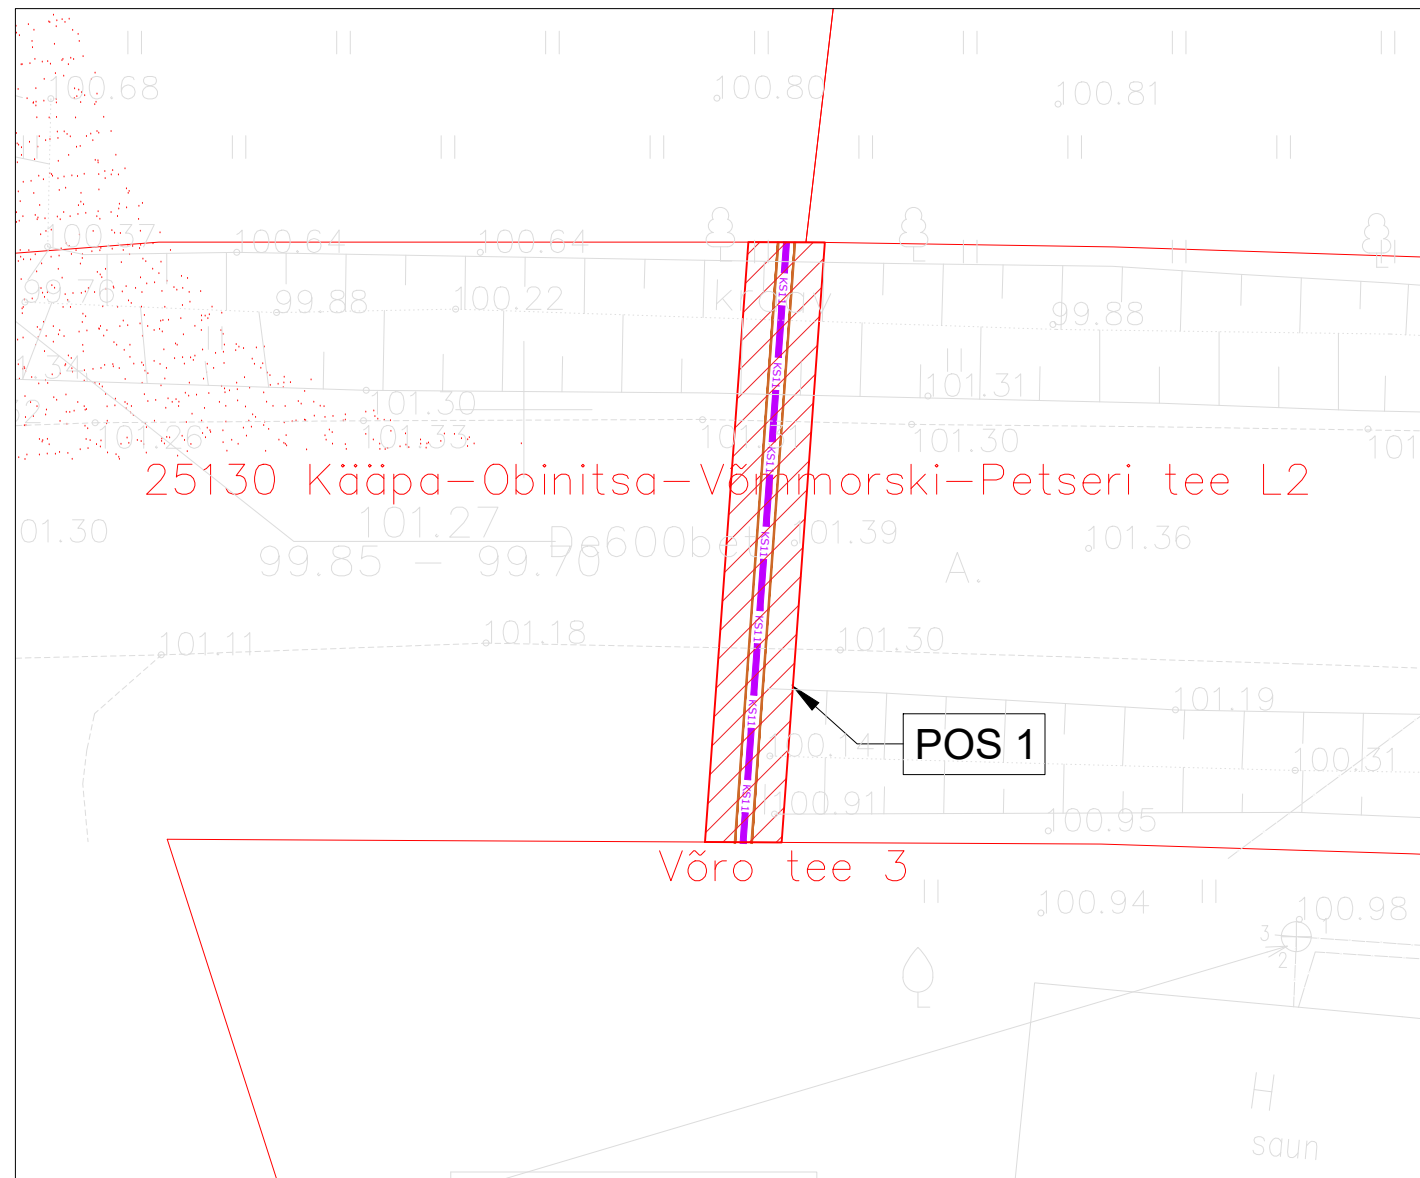



ISIKLIKU KASUTUSÕIGUSE SEADMISE PLAAN

IKÕ ala Pos nr (plaanil)	Kinnistu registriosa number	Katastriüksuse tunnus, nimi ja sihtotstarve	IKÕ ala pindala ruutmeetrites [m ²]
Pos 1	7562150	46001:001:1520; 25130 Kääpa–Obinitša– Võmmorski –Petseri tee L2; transpordimaa	52



LEPPEMÄRGID

-  IKÕ seadmise ala
-  KS11 Katastriüksusele projekteeritud reovee survekanalisatsioonitoru
-  Projekteeritud kaitsehülss
-  Lepingu objektiks oleva katastriüksuse piir

Nr.	Muudatus	Projekteerija	Kuupäev

iConsult

iConsultation OÜ
Kärneri 3-42, Tallinn 13521
Reg. nr. 12927096
+372 55 622 872

Projektijuht	T. Pomerants	/allkirjastatud digitaalselt/
Projekteerija	T. Pomerants	/allkirjastatud digitaalselt/
Vast. spetsialist	T. Pomerants	/allkirjastatud digitaalselt/

Joonis VK-9-10
**Isikliku kasutusõiguse
seadmise plaan - Kääpa -
Petseri tee L2**

Projekti nimi ja aadress
Aiasaaduste väärimiskeskus
Kesktänav 27 ja 29, Obinitša küla, Setomaa vald,
Võru maakond

Projekti staadium **PP**

Töö number	230501
Tellijä	Osaühing Aiasaaduste väärimiskeskus
Kuupäev	oktoober.2024
Mõõt	1:500