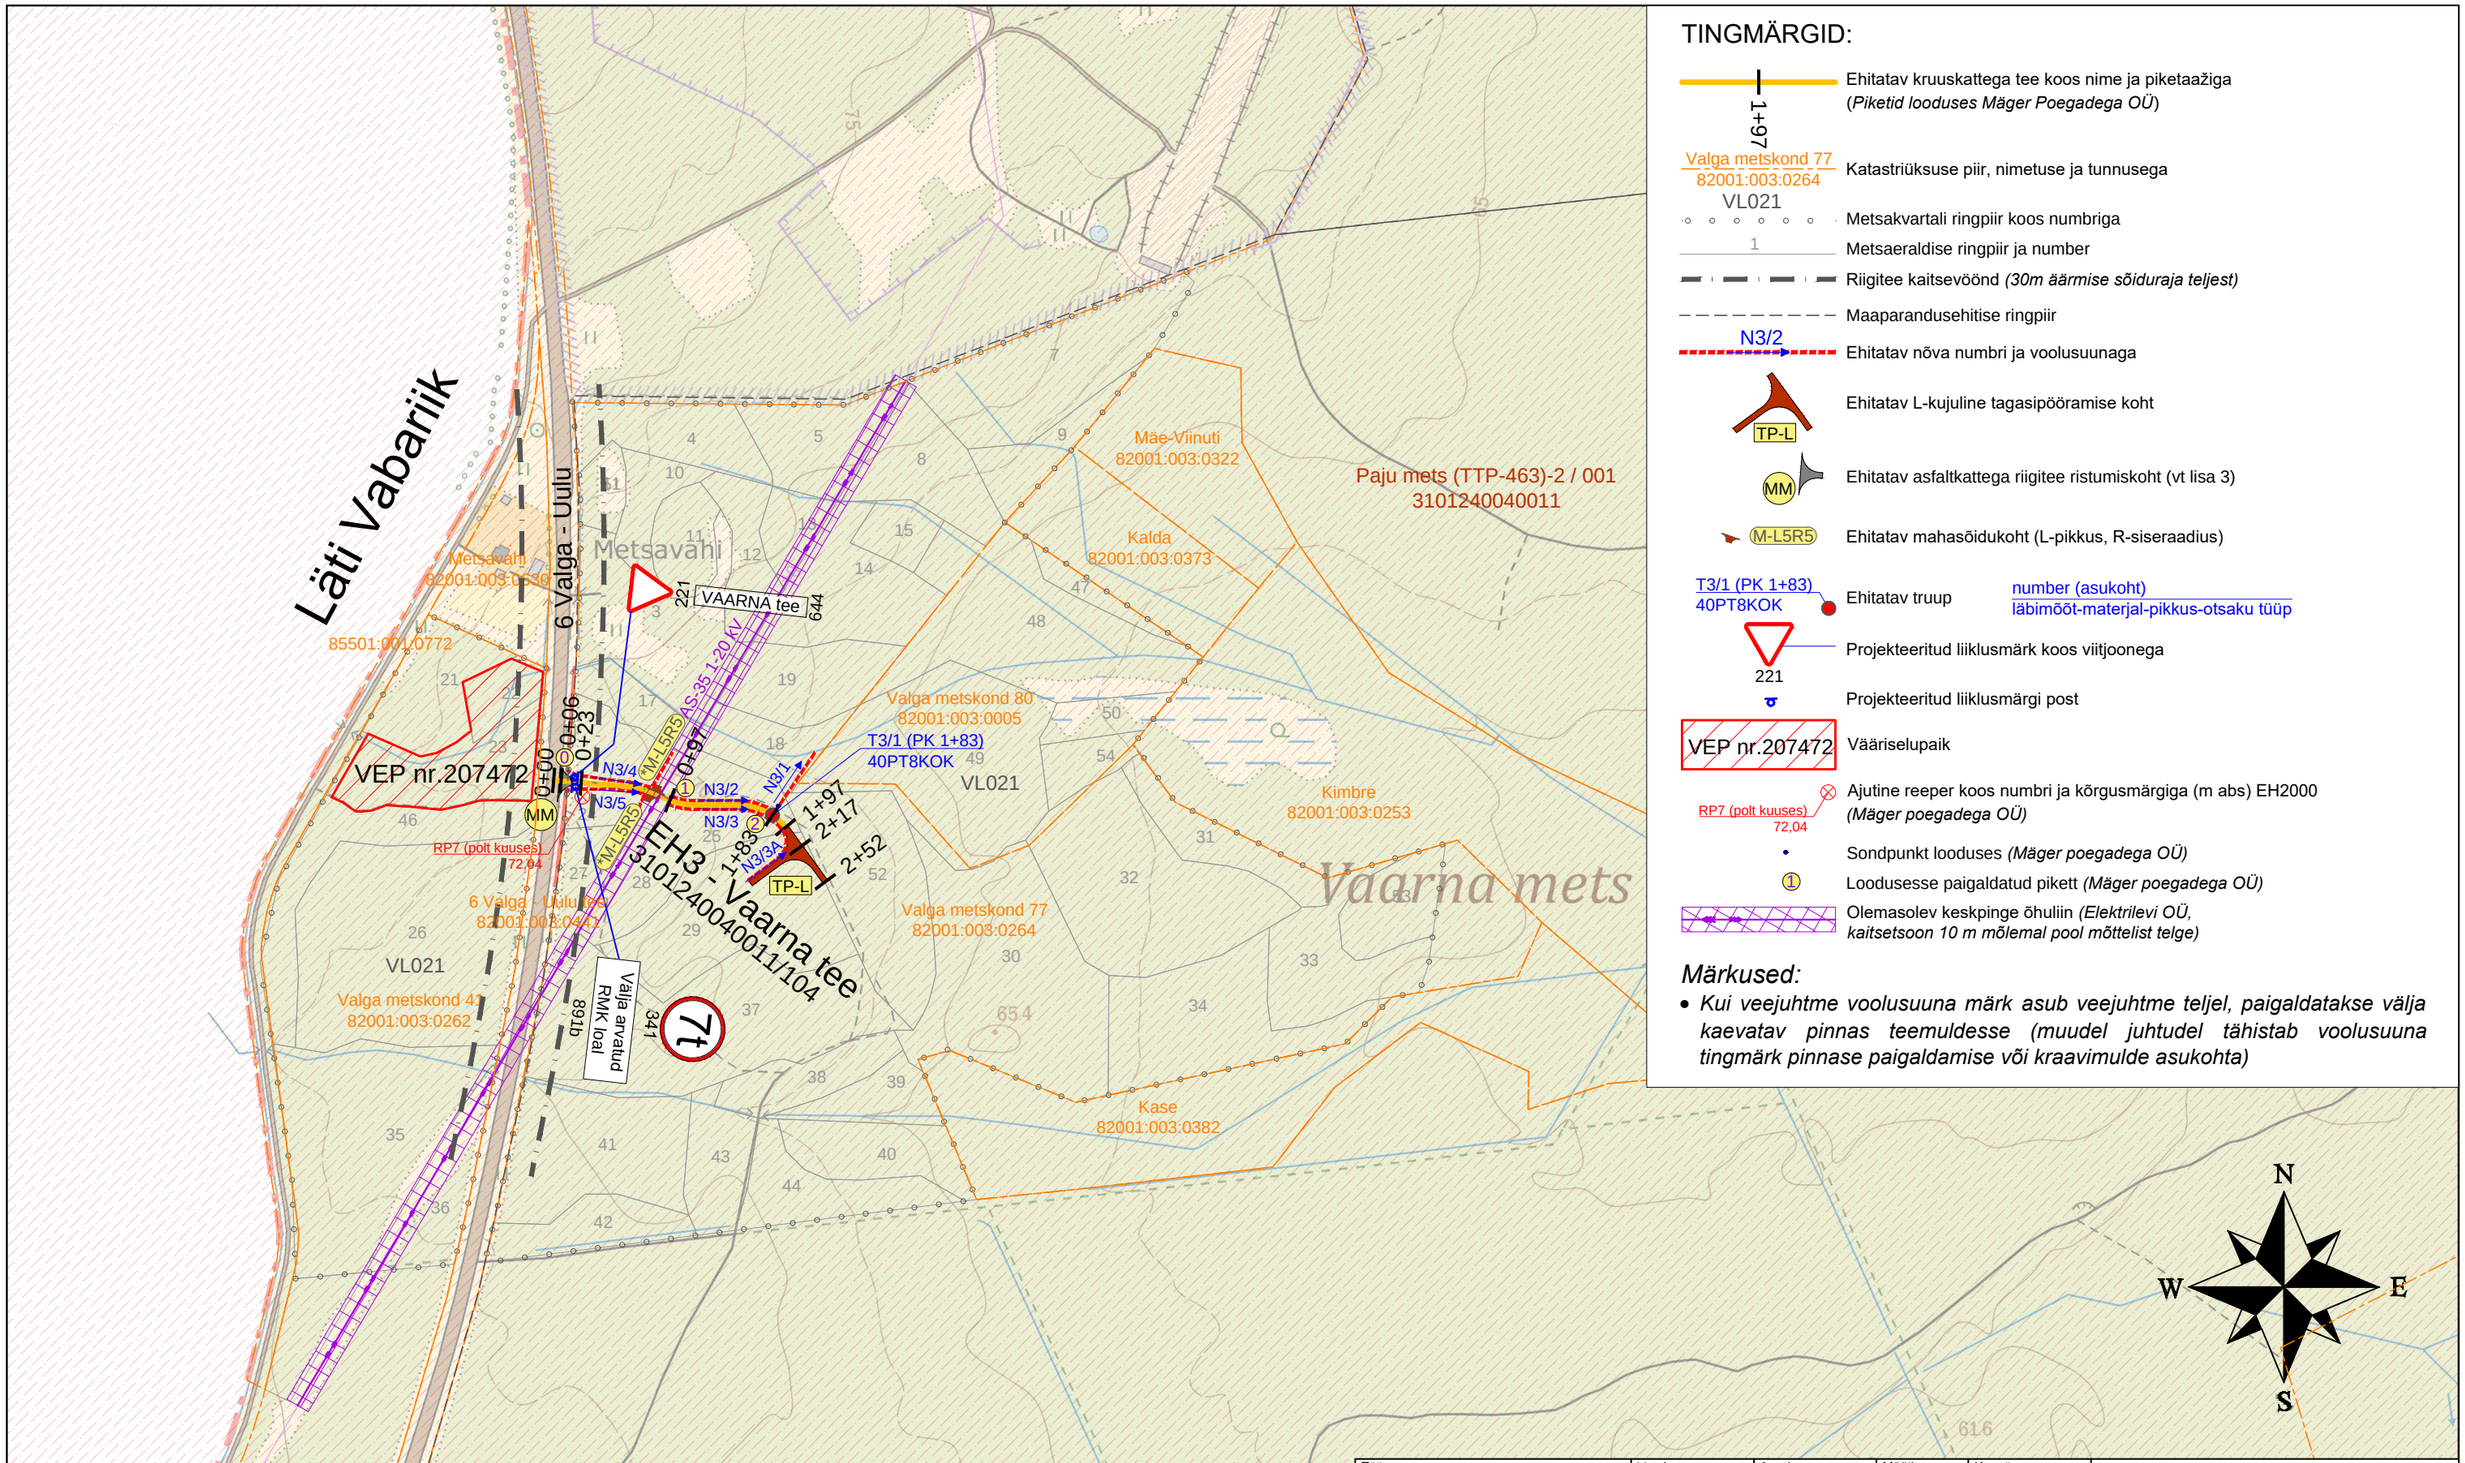

TINGMÄRGID:

- Ehitatav kruuskattega tee koos nime ja piketaažiga (*Piketid looduses Mäger Poegadega OÜ*)
- Katastriüksuse piir, nimetuse ja tunnusega
- Metsakvartali ringpiir koos numbriga
- Metsaeraldise ringpiir ja number
- Riigitee kaitsevöönd *(30m äärmise sõiduraja teljest)*
- Maaparandusehitise ringpiir
- Ehitatav nõva numbri ja voolusuunaga
- Ehitatav L-kujuline tagasipööramise koht
- Ehitatav asfaltkattega riigitee ristumiskoht (vt lisa 3)
- Ehitatav mahasõidukoht (L-pikkus, R-siseraadius)
- Ehitatav truup — number (asukoht) / läbimõõt-materjal-pikkus-otsaku tüüp
- Projekteeritud liiklusmärk koos viitjoonega
- Projekteeritud liiklusmärgi post
- Vääriselupaik
- Ajutine reeper koos numbri ja kõrgusmärgiga (m abs) EH2000 *(Mäger poegadega OÜ)*
- Sondpunkt looduses *(Mäger poegadega OÜ)*
- Loodusesse paigaldatud pikett *(Mäger poegadega OÜ)*
- Olemasolev keskpinge õhuliin *(Elektrilevi OÜ, kaitsetsoon 10 m mõlemal pool mõttelist telge)*

Märkused:

- *Kui veejuhtme voolusuuna märk asub veejuhtme teljel, paigaldatakse välja kaevatav pinnas teemuldesse (muudel juhtudel tähistab voolusuuna tingmärk pinnase paigaldamise või kraavimulde asukohta)*

Töö nr	Versioon	Joonise nr	Mõõtkava	Kuupäev	Tellija
PP-2023-EP-1-1	V02.2	1.2	1:5000	02.12.2024	Riigimetsa Majandamise Keskus

Töö nimetus: Valga metsandiku teede rekonstrueerimine ja ehitamine. Osa 1. Ehitusprojekt

Objekti nimetus	Asukoht		
Valga metsandiku teed	Jaanikese küla, Valga vald, Valga maakond		
Joonise nimetus: Projektplaan - Vaarna tee	Projekteerija	Karina Medvedeva	
	Kontrollija	Andre Näkk	
	Projektijuht		
	Vastutav insener	Enn Kulp	

Töö täitja

PIIBER PROJEKT OÜ
Hausi
Tähtvere küla
61410 Tartu linn
Tel 742 2363
piiber@piiber.ee

Faili nimi: 1.1...1.3_Projektplaan.dwg