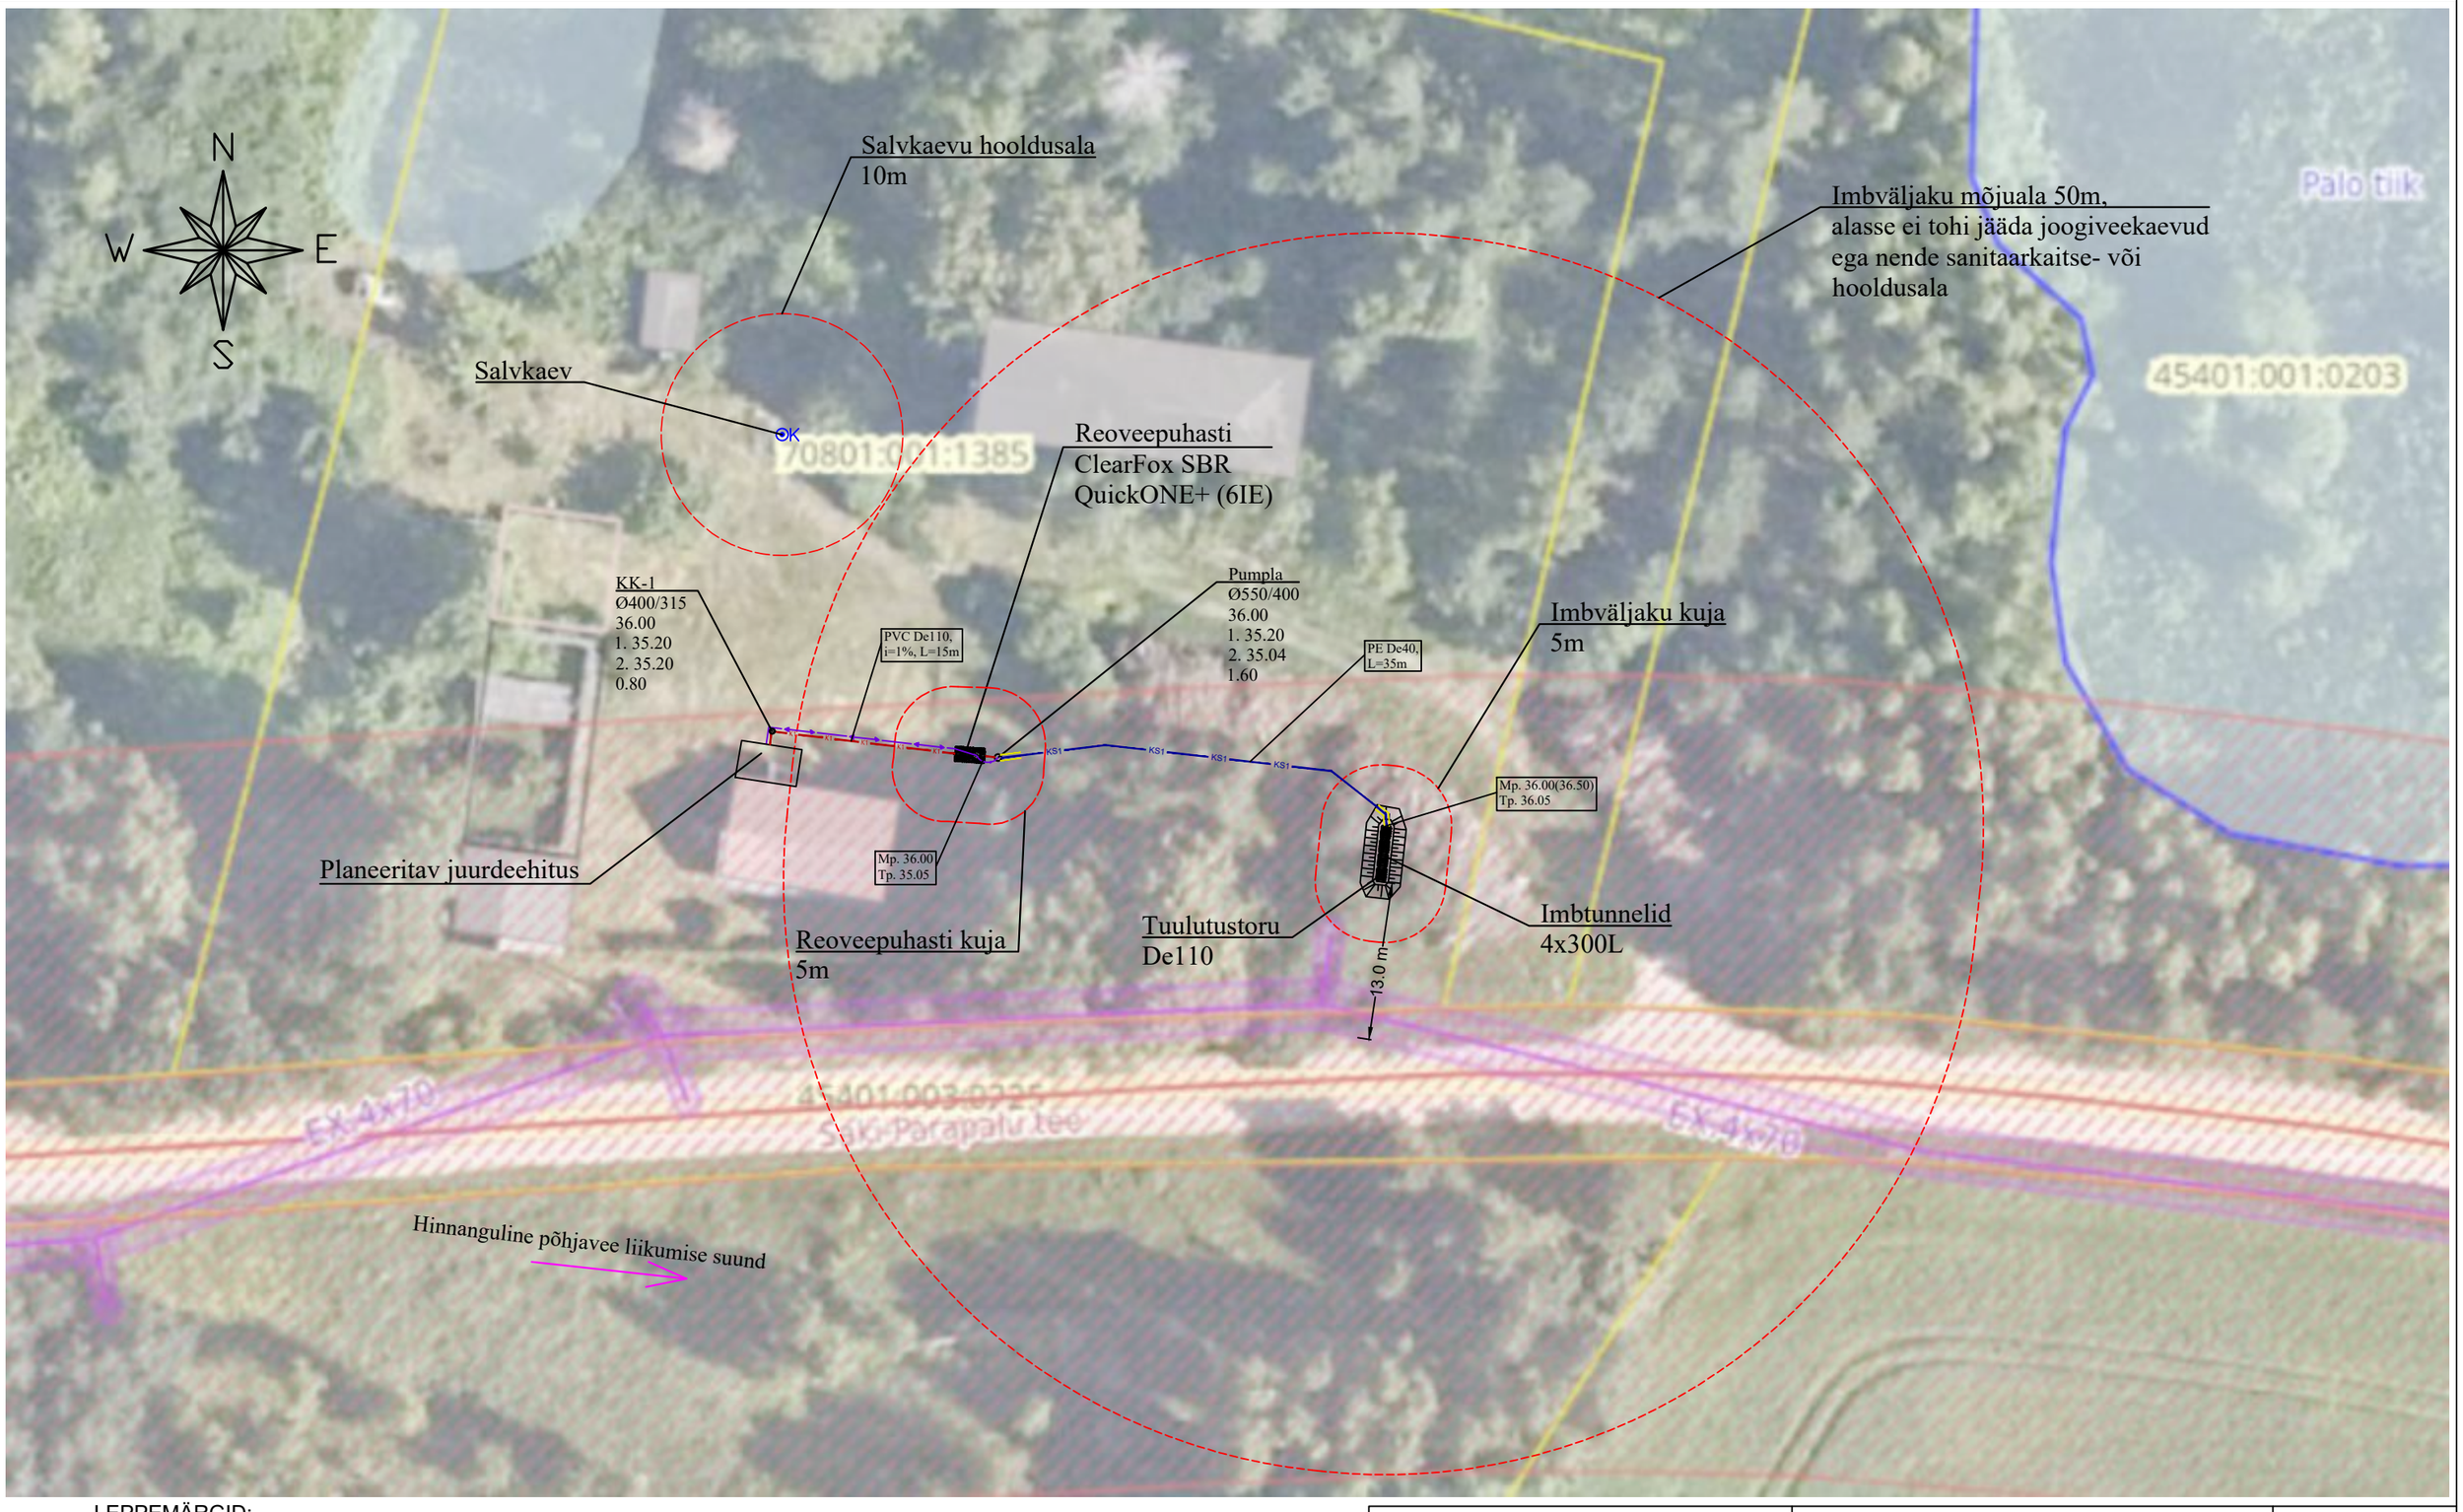


LEPPEMÄRGID:

- Projekteeritud isevoolne kanalisatsioonitorustik
- Projekteeritud elektrikaabel
- Projekteeritud survekanalisatsiooni torustik
- Projekteeritud soojustatud survekanalisatsiooni torustik

Mp. 7.00(7.50)
Tp. 6.18
- Maapinna kõrgus(projekteritud kõrgus)
- Projekteeritud toru põhja kõrgus

Märkused:
1. Asendiplaani alusena on kasutatud Maa-ameti kaarti(xgis.maaamet.ee).
2. Joonis on projekti seletuskirja ja lisade lahutamatu osa.

Septicum
SEPTICUM OÜ
Reg. nr. 14226044
Vanakooli tee 25, Pikknurme küla,
Põltsamaa vald, Jõgevamaa 49009
Tel. +372 5595 7767

Projekt: Palu kinnistu reoveepuhasti					Asukoht: Parapalu küla, Räpina vald, Põlvamaa
Vastutav spetsialist: Rivo Nõmmistu	Joonis: Reoveepuhasti asendiplaan				Staadium: Põhiprojekt
Projekteerija: Rivo Nõmmistu	Töö nr.: 094/2026	Fail: PaluRVP	Kuupäev: 26.10.2026	Mõõt: 1:500	Joonis: AS-1