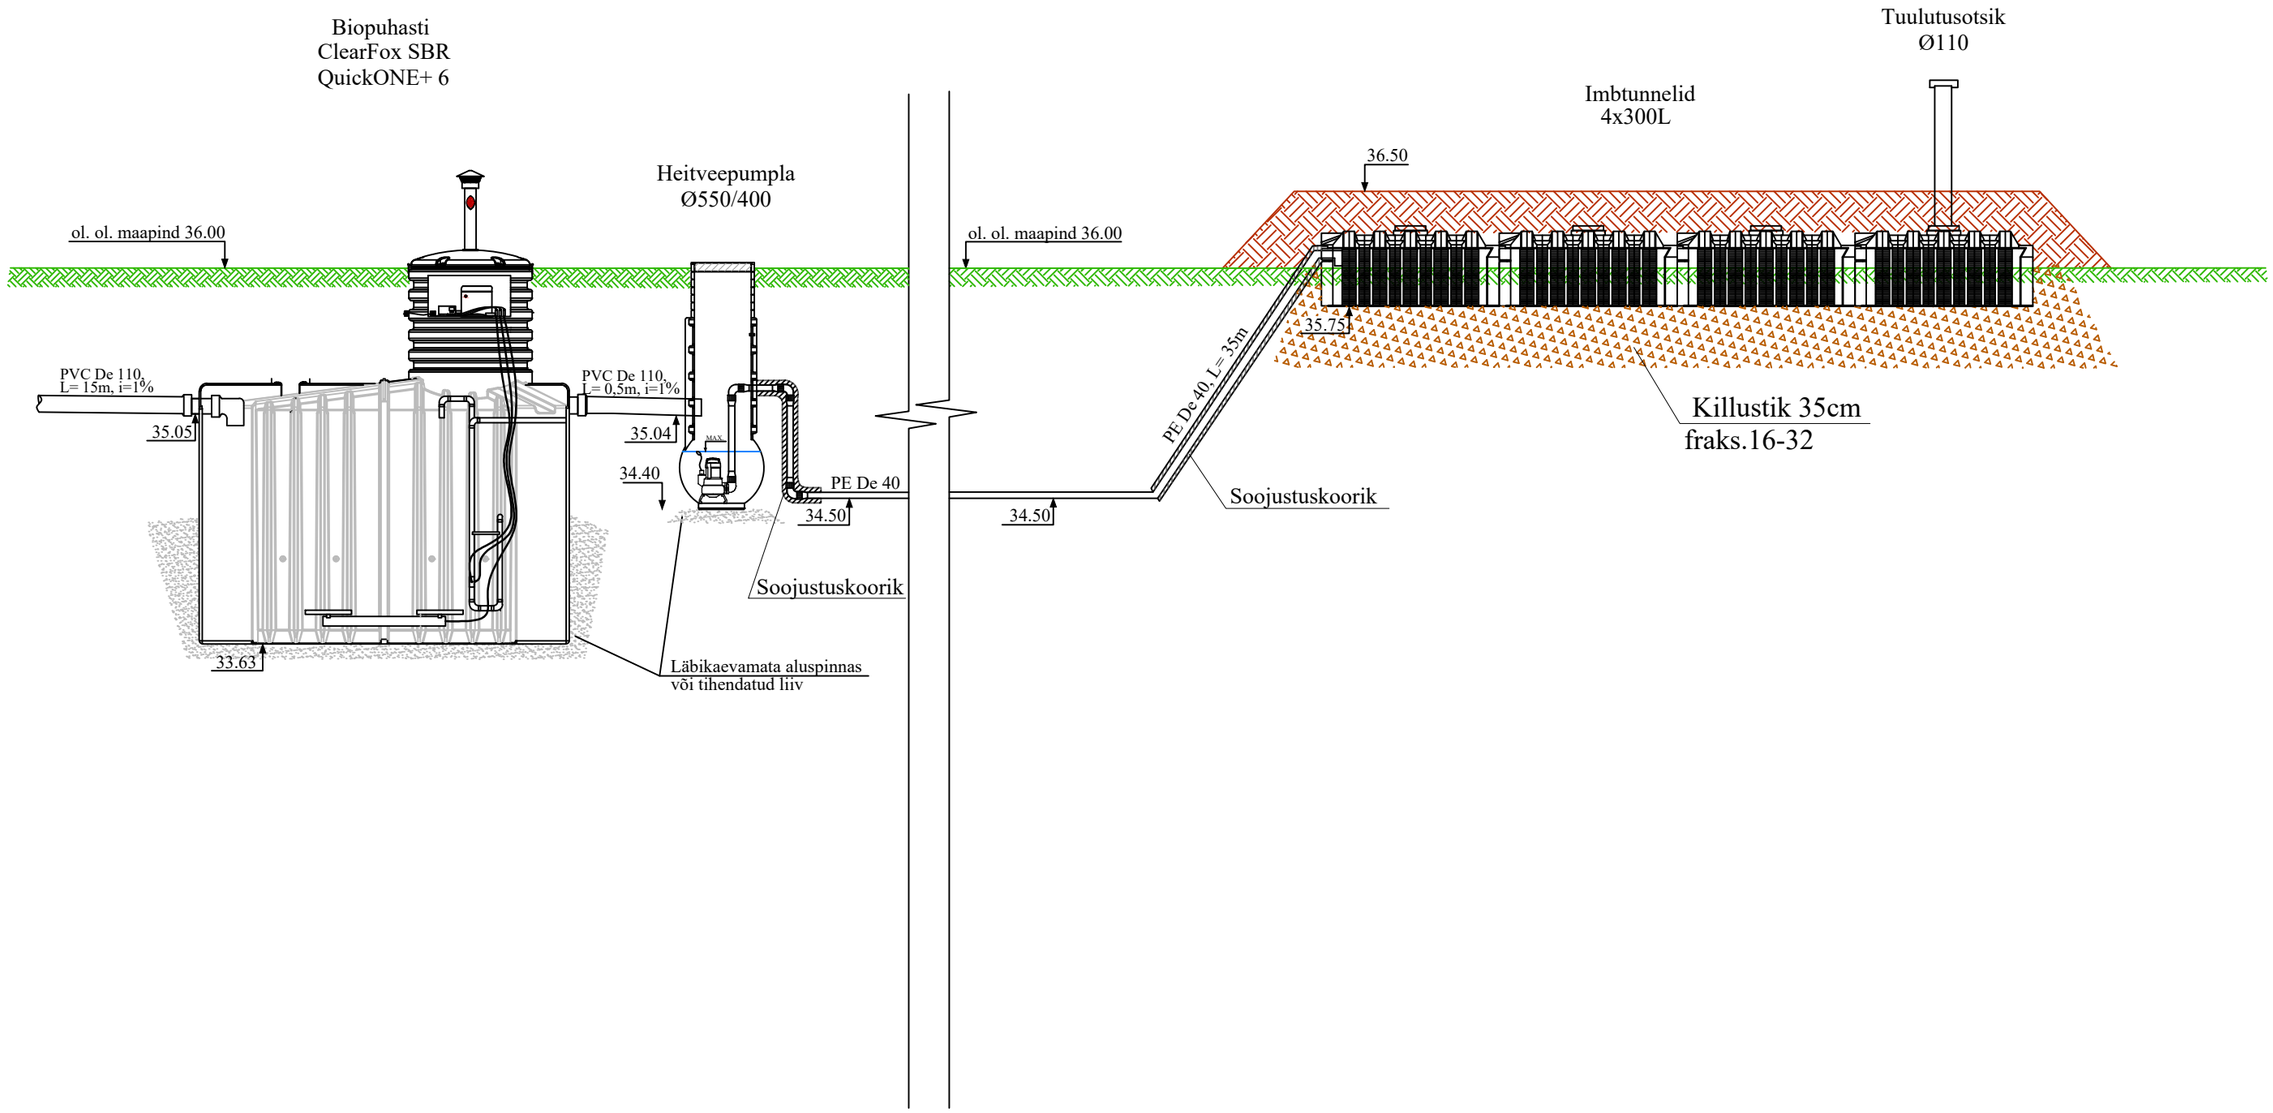


Märkused:
1. Joonis on projekti seletuskirja ja lisade lahutamatu osa.

Septicum SEPTICUM OÜ Reg. nr. 14226044 Vanakooli tee 25, Pikknurme küla, Põltsamaa vald, Jõgevamaa 49009 Tel. +372 5595 7767	Projekt Palu kinnistu reoveepuhasti				Asukoht Parapalu küla Räpina vald Põlvamaa
Vastutav spetsialist Rivo Nõmmistu	Joonis Reoveepuhasti tehnoloogiline pikiprofiil				Staadium Põhiprojekt
Projekteerija Rivo Nõmmistu	Töö nr. 094/2026	Fail PaluRVP	Kuupäev 26.10.2026	Mõõt 1:40	Joonis VK-3-01