


Isikliku kasutusõiguse seadmise plaan

IKO ala pos nr	Registriosa nr, KV kood	Katastriüksuse tunnus, nimi ja sihtotstarve	Ala pindala (m2)
1	11316750, KV78602	50402:001:0148; 29 Märjamaa-Koluvere tee transpordimaa	15

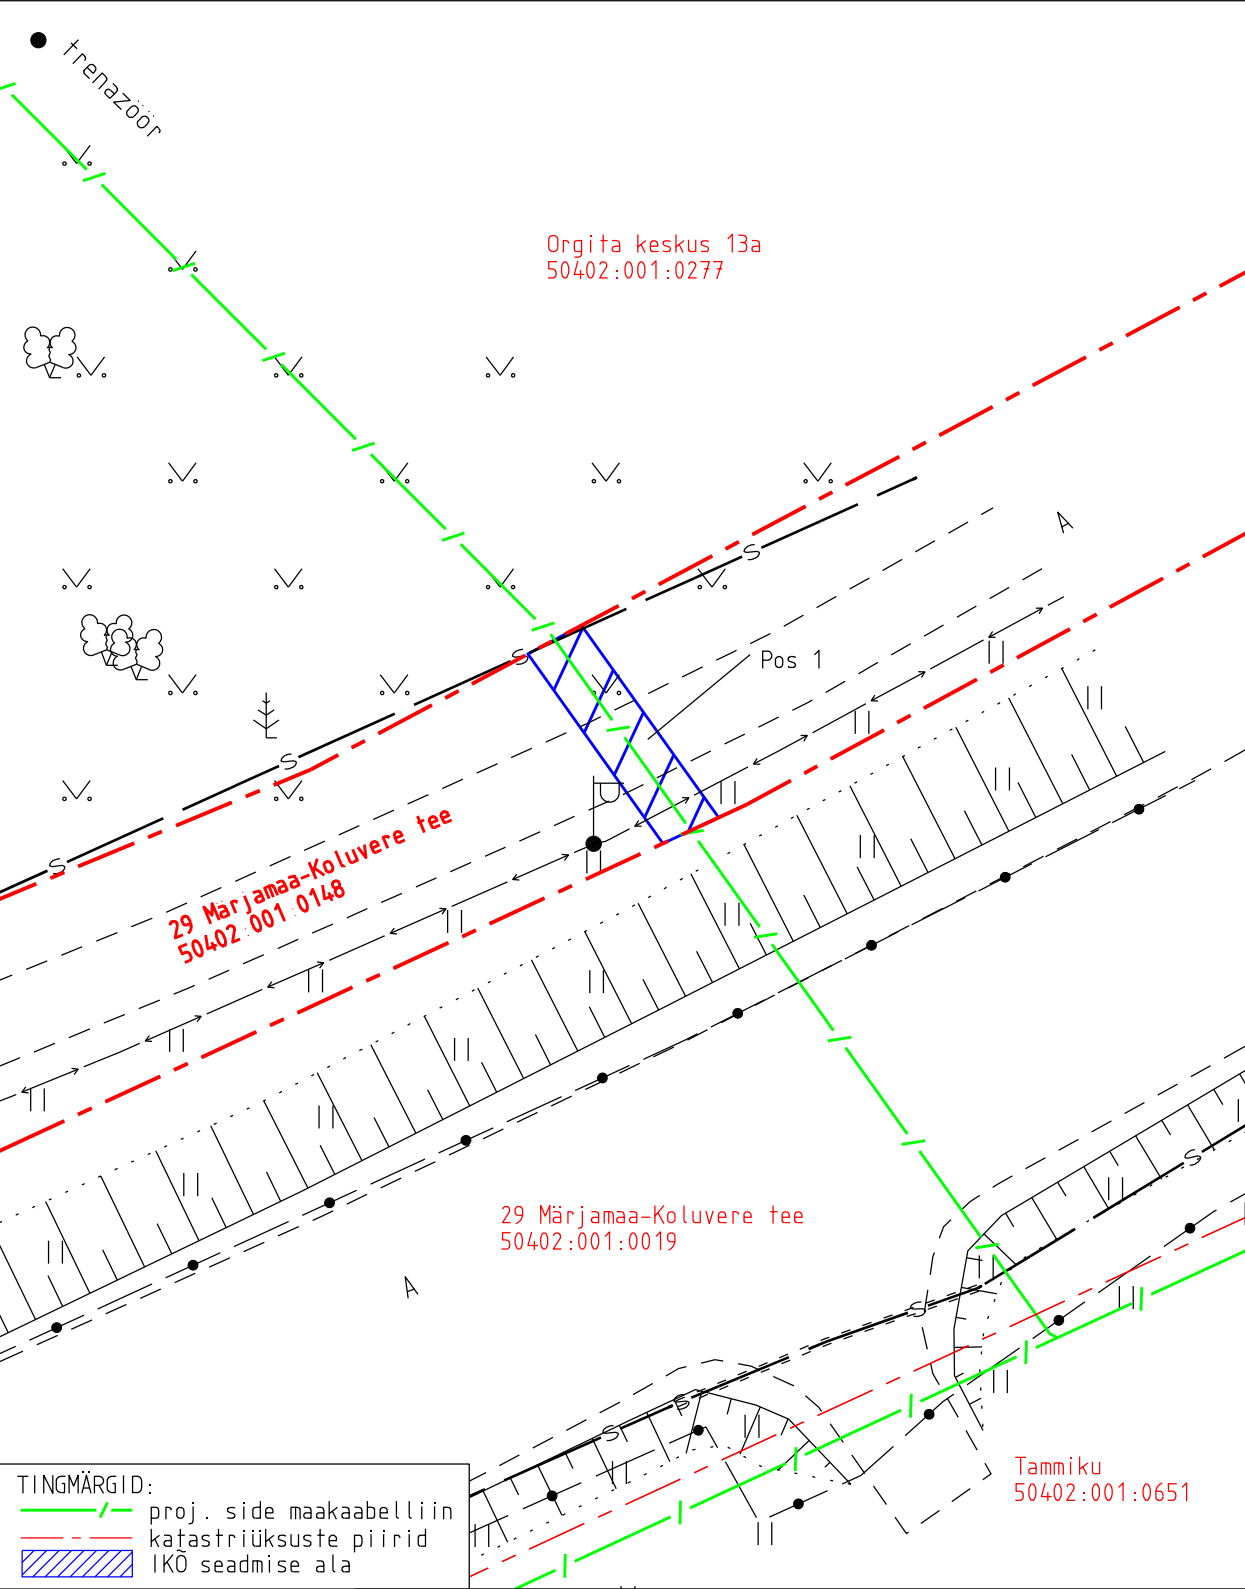

Projekti nimetus Rapla maakond, Märjamaa vald, Orgita küla sidevõrk				Töö nr 11159P	
Projekti koostaja Kirjanurk OÜ	Plaani koostaja K.Videvik	Mõõtkava 1:250	Leht 1-1	Kuupäev 04.08.2025	