



RV-3
Ristumine 0,4 kV õhuliiniga Kõrre kinnistul

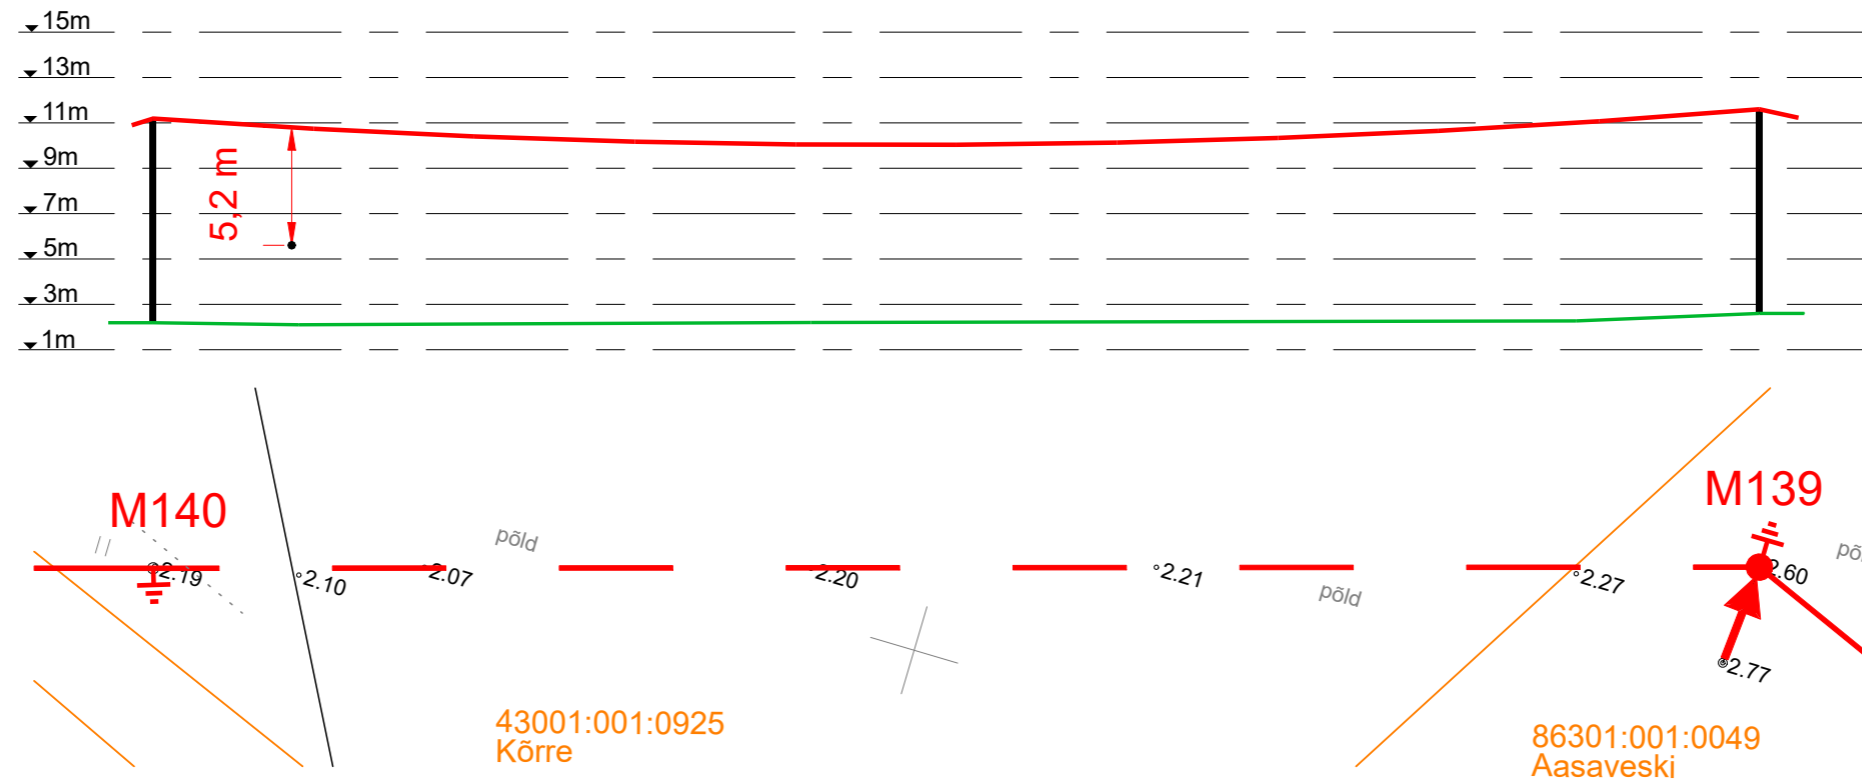

RV-4
Ristumine maanteega 19101 Audru-Tõstamaa-Nurmsi tee km 72,21

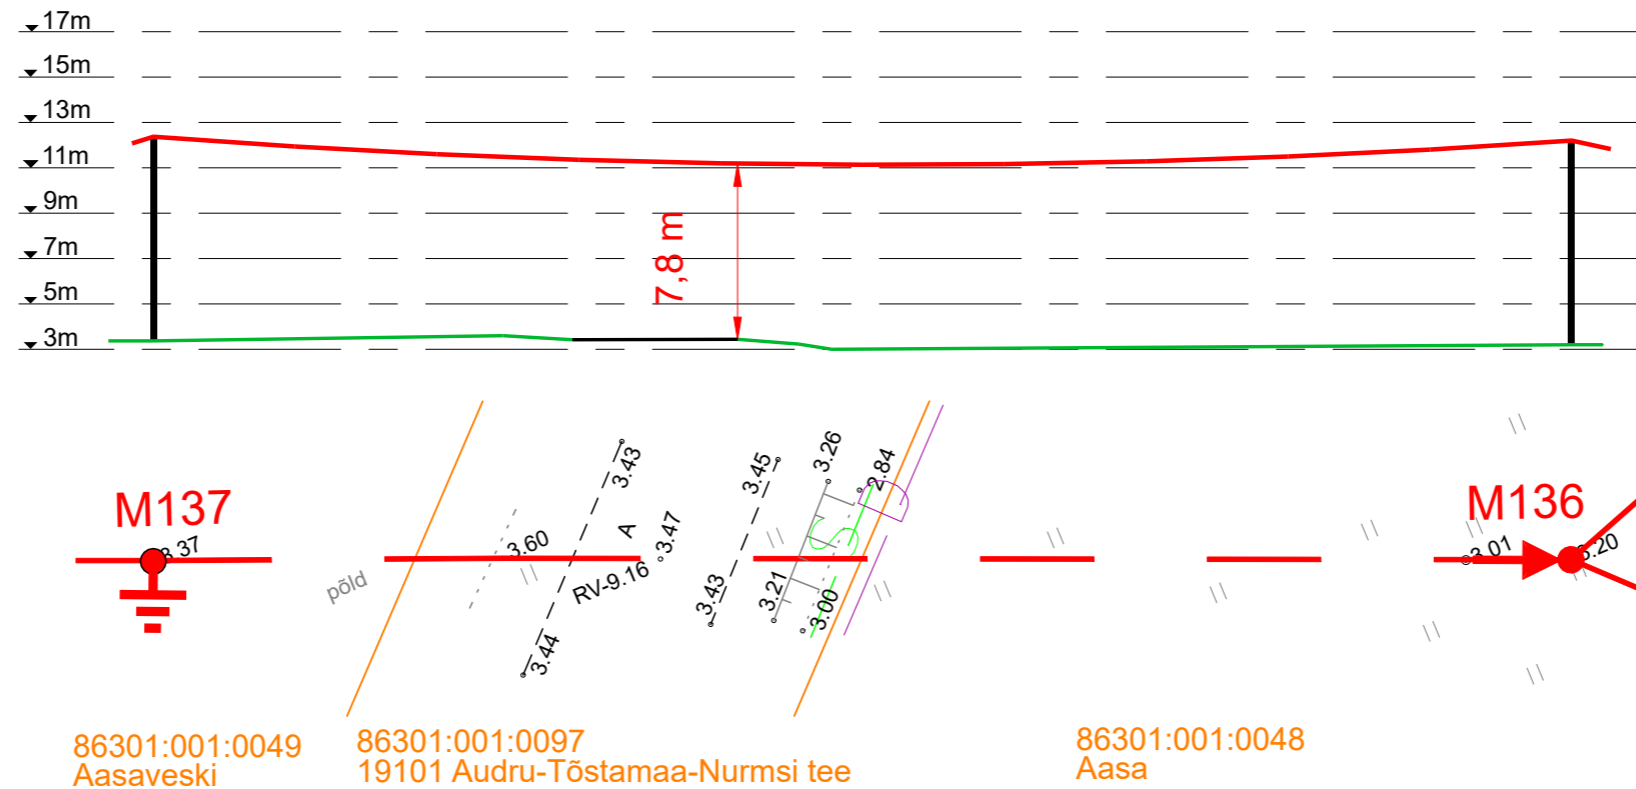

Projekt Varbla-Tabma 10kV fiirdri rekonstrueerimine III etapp Lääneranna vald Pärnu maakond					Tellija Enefit Connect OÜ		
Joonis Ristmevälja joonised RV-3 ja RV-4					Joonise nr IP4908-1		
Projekteeris Karl M Põidsam		05.2023		+372 59002453		Möötkava	
Kontrollis						Staadium	Tööprojekt
Projektijuht						Keel EST	Lehti 5
E-post estonia@leonhard-weiss.com						Lehti 6	
Telefon +372 601 2285							
Registrikood 12083348							
EL10665798-0001							