


Ristlõige: Toila raudteeülesõit km 271,445 (riigitee nr 32 Jõhvi-Vasknarva tee km 0,184)
M 1:100


Kaablikanalisatsiooni torude / kaitsetorus kaablite paigaldamine sõidutee alla kinnisel meetodil

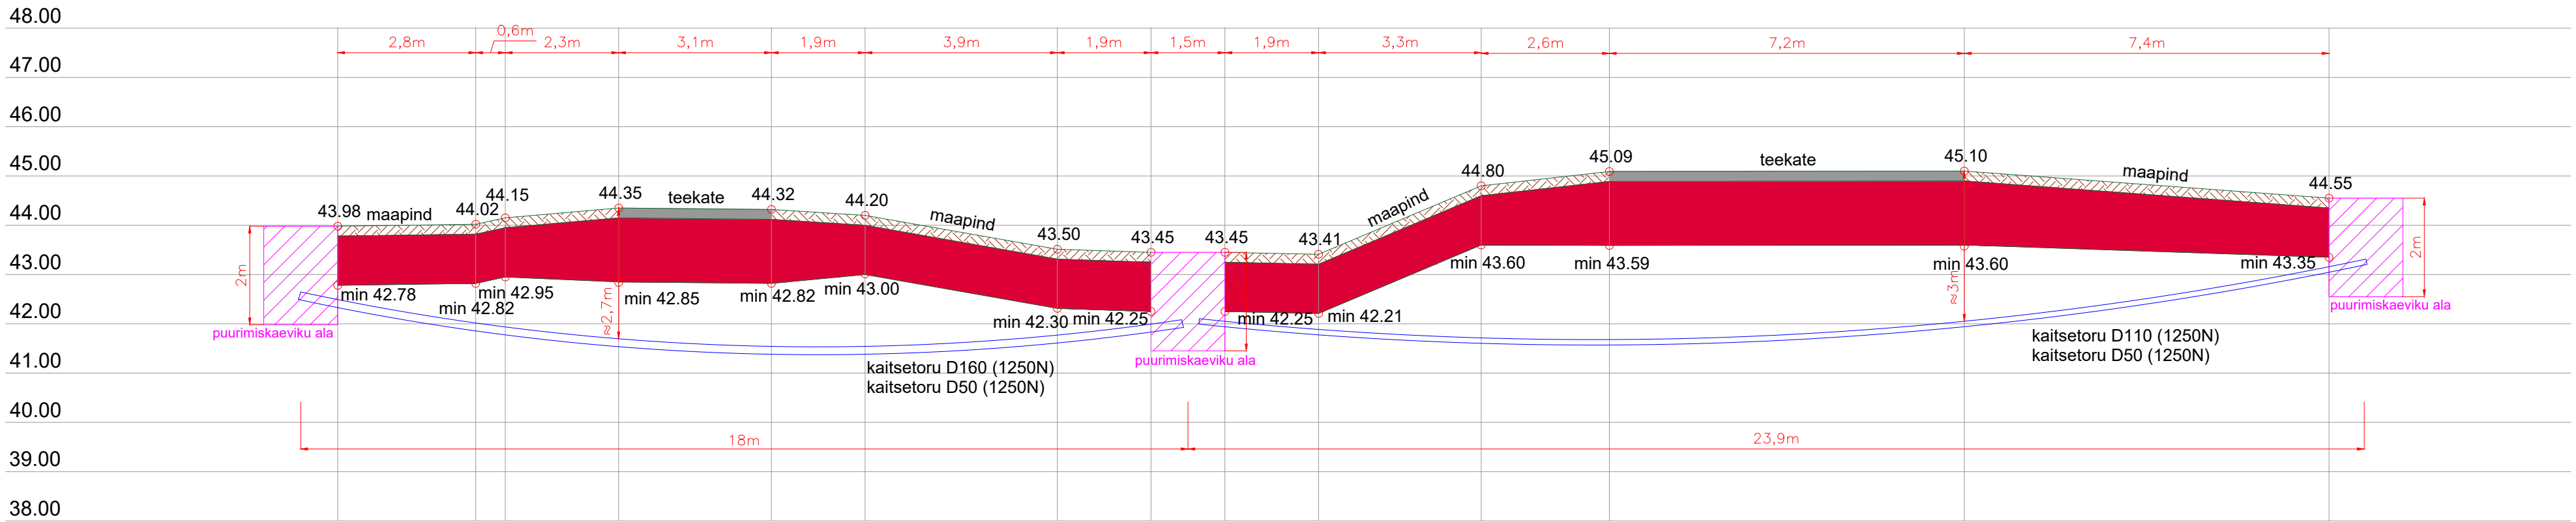




Ristlõiked						ICF	
Vastutav isik	R.Campo	21.10.24		Joonise nr:	EA-4-03	INGENIERIA Y CONTROL FERROVIARIO S.A. Reg nr. A33877812	
Kontrollija	S.Berezin	21.10.24		Seotud projektiga:			
Projekteerija	E.Viljaste	21.10.24		UAS217		Versioon:	Leht:
						3	1/4

Ristlõige: Toila raudteeülesõit km 271,445 (riigitee nr 32 Jõhvi-Vasknarva tee km 0.156)
M 1:100

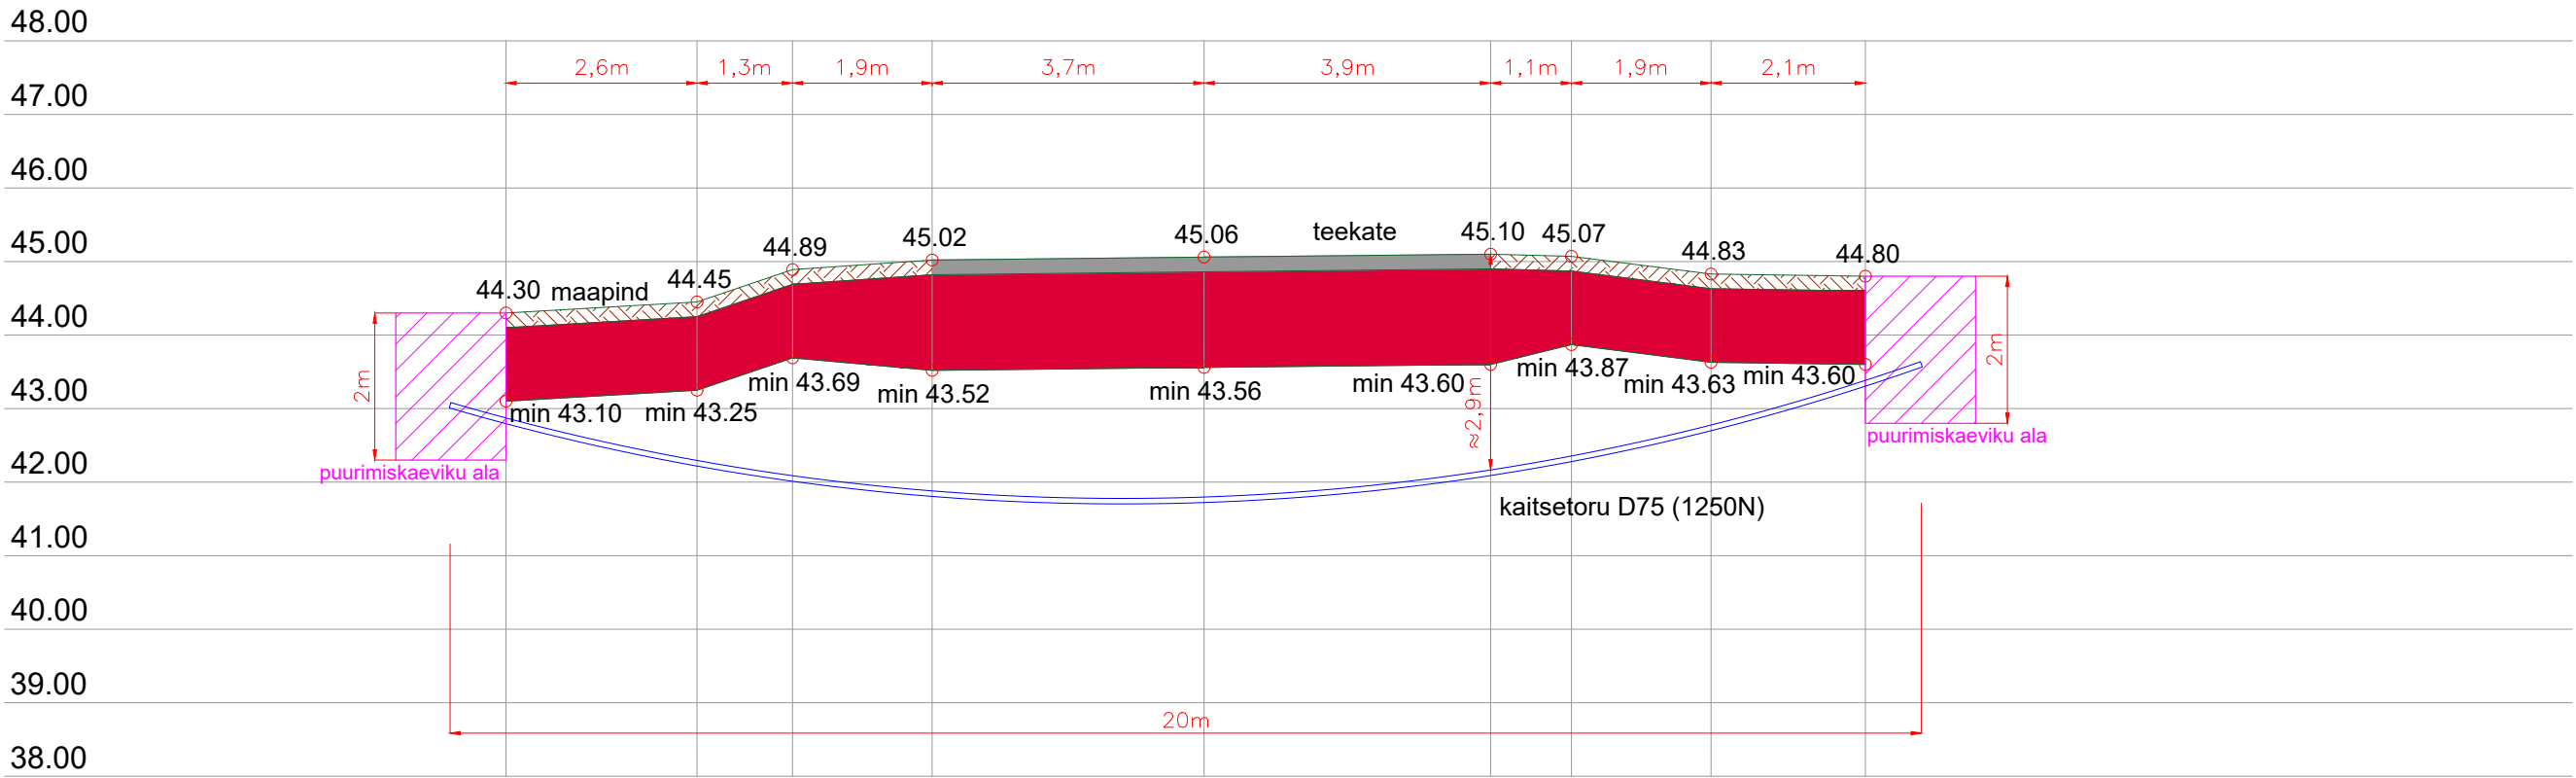
Kaablikanaliseerimise torude / kaitsetorus kaablite paigaldamine sõidutee alla kinnisel meetodil




Ristlõiked					ICF	
Vastutav isik	R.Campo	21.10.24		Joonise nr: EA-4-03		
Kontrollija	S.Berezin	21.10.24		Seotud projektiga: UAS217	INGENIERIA Y CONTROL FERROVIARIO S.A. Reg nr. A33877812	
Projekteerija	E.Viljaste	21.10.24			Version: 3	Leht: 2/4



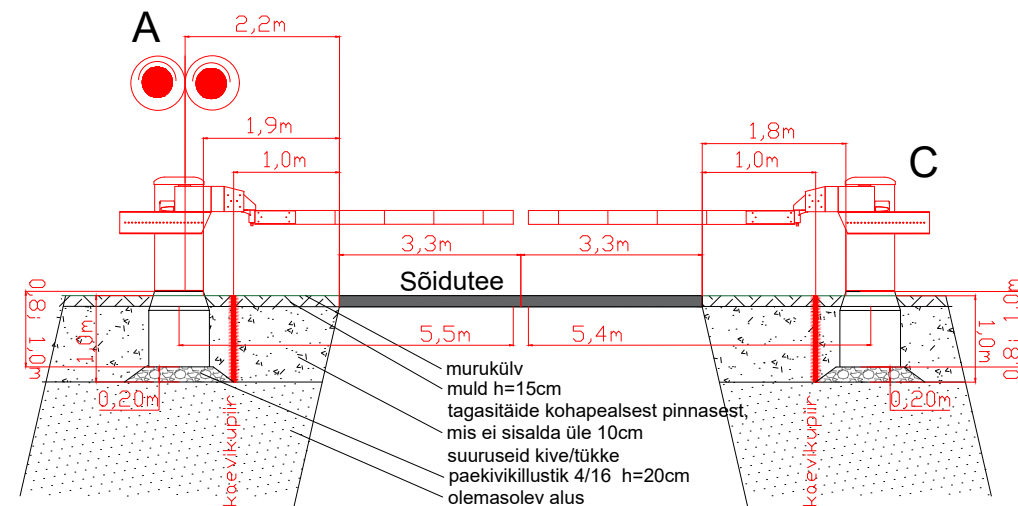

Ristlõiked: Toila raudteeülesõit km 271,445

Lõige 1-1

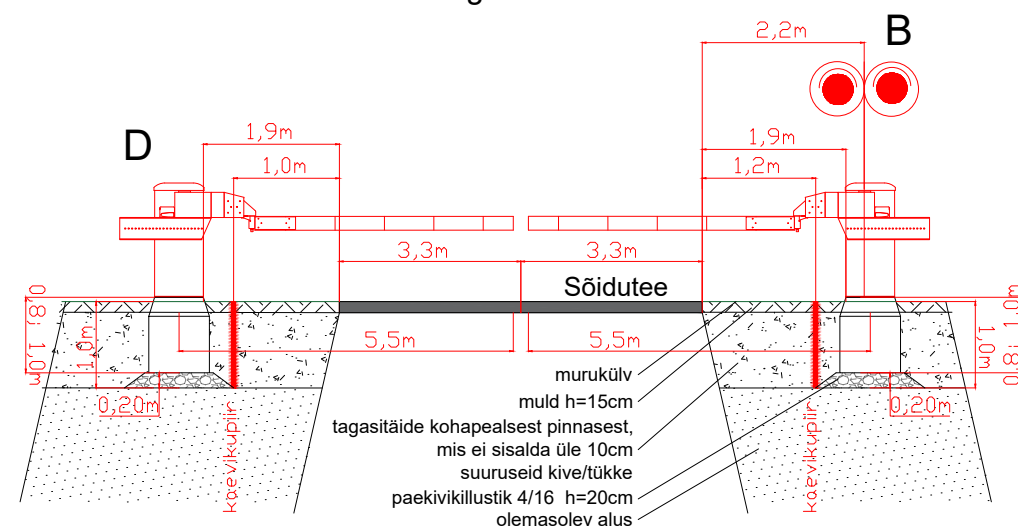

Lõige 2-2





Ristlõiked						
Vastutav isik	R.Campo	21.10.24		Joonise nr: EA-4-03	INGENIERIA Y CONTROL FERROVIARIO S.A. Reg nr. A33877812	
Kontrollija	S.Berezin	21.10.24				
Projekteerija	E.Viljaste	21.10.24		Seotud projektiga: UAS217	Versionoos: 3	Leht: 3/4

Ristlõige: Toila raudteeülesõit km 271,445 (riigitee nr 32 Jõhvi-Vasknarva tee km)

M 1:100

Kaablite paigaldamine lahtisel meetodil

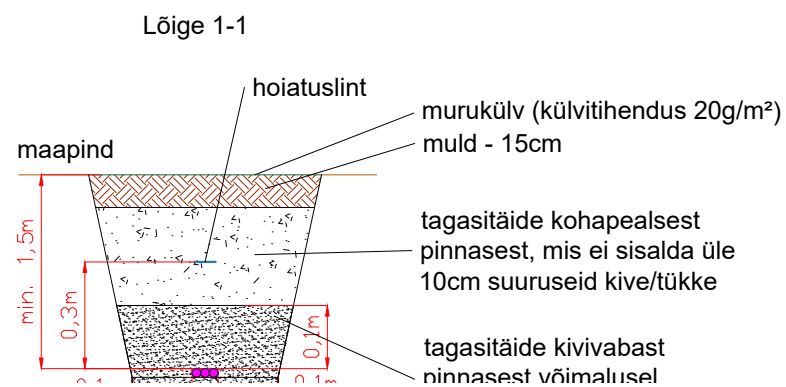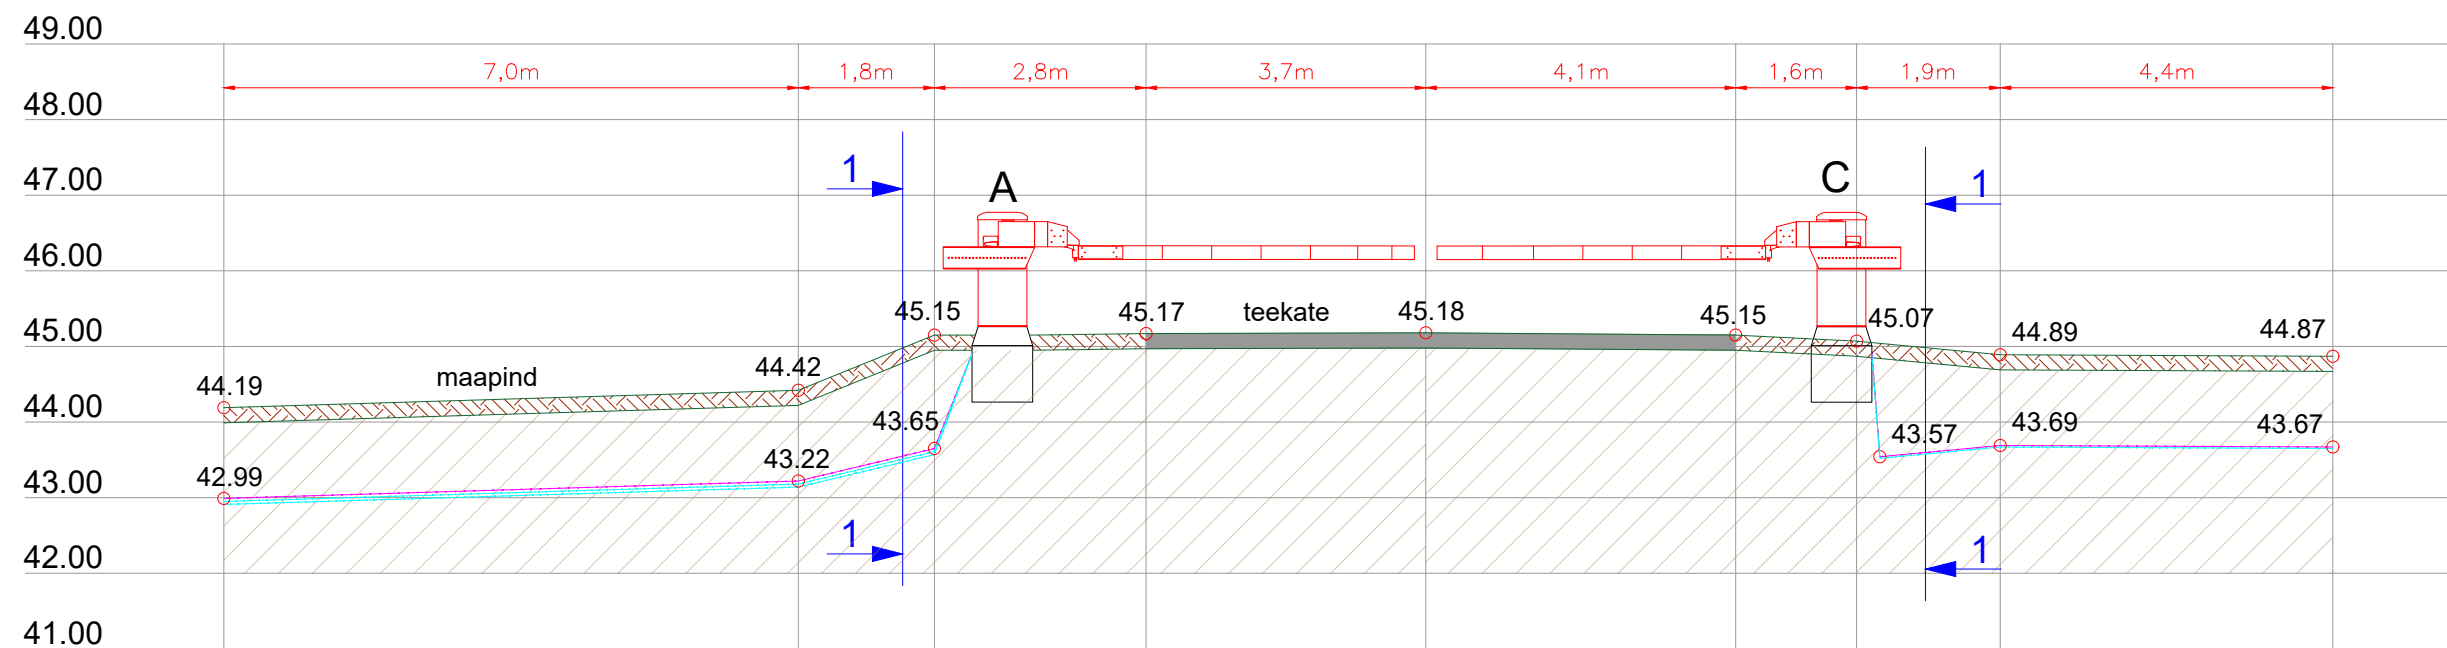

Ristlõiked					ICF	
Vastutav isik	R.Campo	21.10.24		Joonise nr: EA-4-03		
Kontrollija	S.Berezin	21.10.24		Seotud projektiga: UAS217	Versioon:	Leht:
Projekteerija	E.Viljaste	21.10.24			3	4/4