

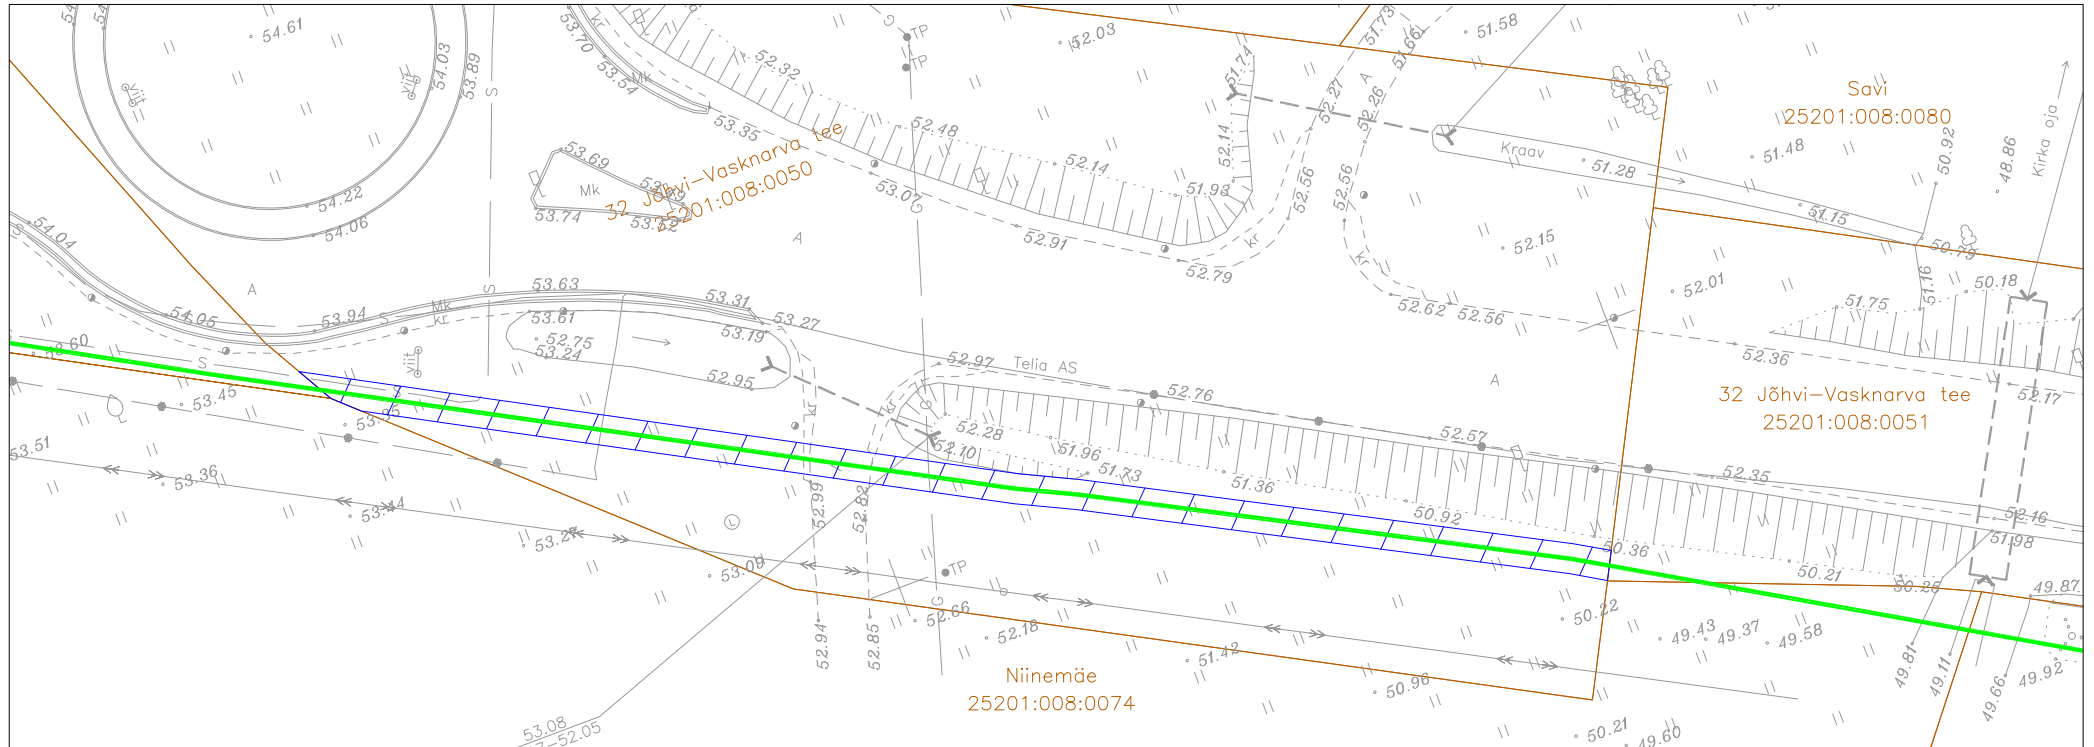
Isikliku kasutusõiguse seadmise plaan

Passiivse elektroonilise side juurdepääsuvõrgu rajamine Kose külas




Töö nr: VT2004

32 Jõhvi-Vasknarva tee
Katastritunnus 25201:008:0050
Registriosa nr 8094850

M 1:500 (1 cm = 5 m), A4



TINGMÄRGID:

-  Katastriüksuse piir
-  Projekteeritud side maakaabelliin
-  Kasutusõiguse ala 172 m²

Jrk nr	IKÕ ala Pos nr (plaanil)	Kinnistu registriosa number	Katastriüksuse tunnus, nimi ja sihtotstarve	Asukoht riigitee (nr ja nimi) suhtes (lõigu algus ja lõpp km)	Ala pindala m ²
1	Pos 1	8094850	32 Jõhvi-Vasknarva tee Katastritunnus 25201:008:0050 Transpordimaa	32 Jõhvi-Vasknarva tee km-l 2,67-2,77	172m ²

Koostaja:
Keskonnaprojekt OÜ
Taotleja:
Enefit Connect OÜ