


Ettevaatust ELA SA sidetrass
min. 1,0 m ol. maapinnast ja 1,1
m projekteeritud
juurdepääsutee katendist!

Riigitee 12123 Vaemla - Kassari -
Luguse tee 10,584. km
X = 6518184.33; Y = 428634.23

Ettevaatust ELA SA sidetrass
min. 1,0 m ol. maapinnast ja 1,1
m projekteeritud
juurdepääsutee katendist!

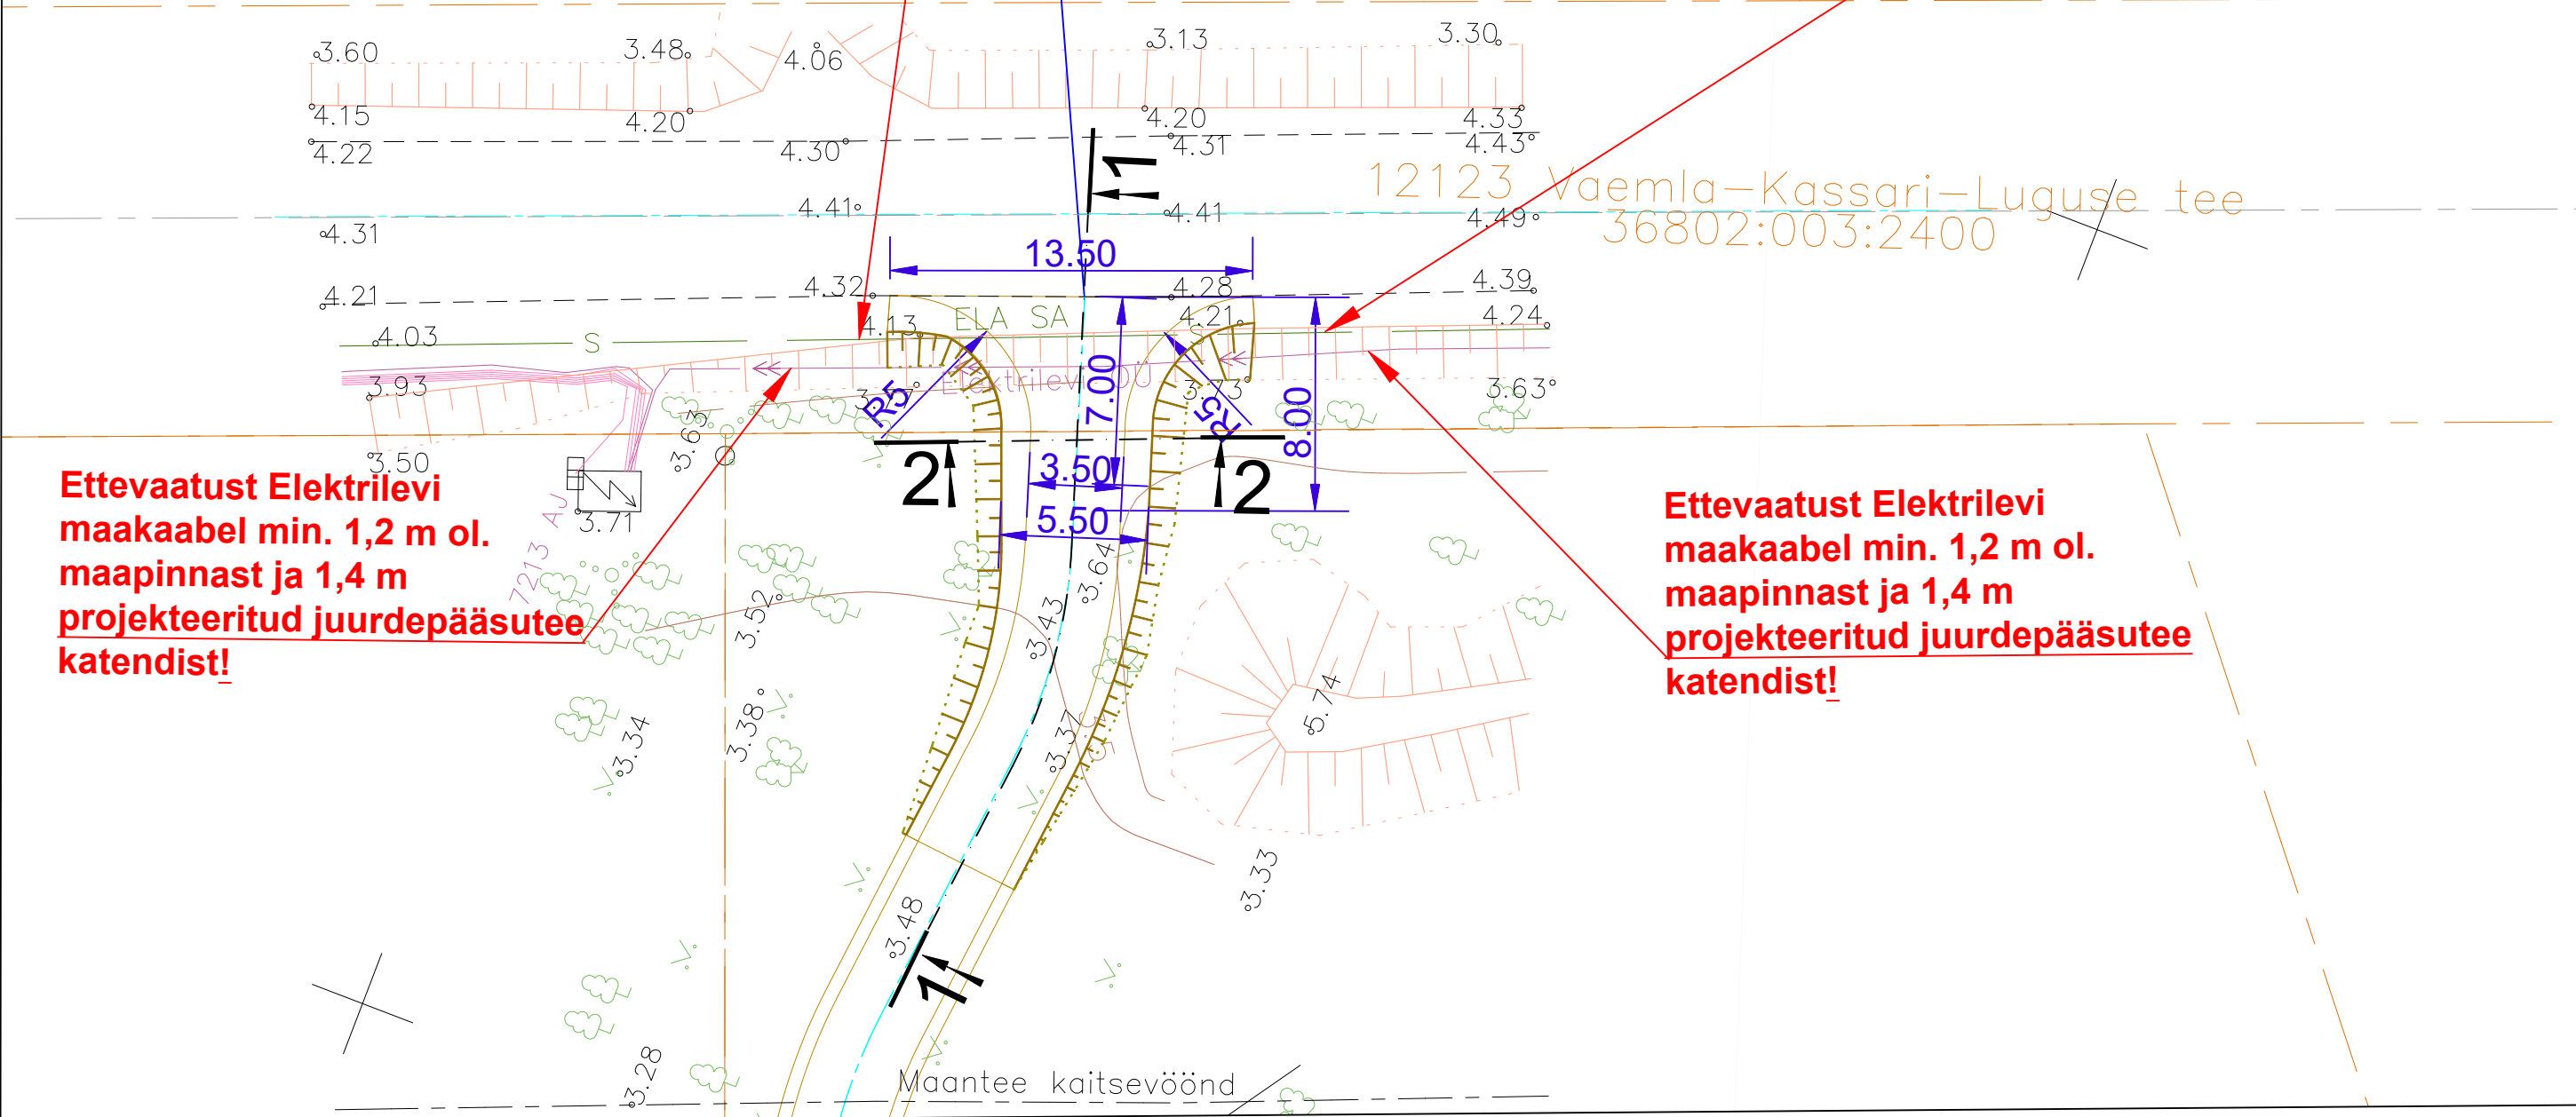

Ettevaatust Elektrilevi
maakaabel min. 1,2 m ol.
maapinnast ja 1,4 m
projekteeritud juurdepääsutee
katendist!

Ettevaatust Elektrilevi
maakaabel min. 1,2 m ol.
maapinnast ja 1,4 m
projekteeritud juurdepääsutee
katendist!

TINGMÄRGID

- Olemasolev kinnistu piir
- Olemasolev ELA SA sidekaabel
- Olemasolev Elektrilevi maakaabel
- Projekteeritud nõlv

Töö nr. 030226			Tellija: ORJAKU MÕISAKOHA OÜ			
PROJEKTIJUHT	I. HIMMIST	/Allkirjastatud digitaalselt/	HIIU MAAKOND, HIUMAA VALD, ORJAKU KÜLA, MÕISAKOHA KINNISTU MAHASÕIDU RISTUMISKOHA EHITUSPROJEKT	STAAD.	JOONIS	VERSIOON
PÄDEV ISIK	J. SÖMMER	/Allkirjastatud digitaalselt/		PP	4-03	01
KOOSTAS	U. TIITS	/Allkirjastatud digitaalselt/		Teede- ja liikluse projekteerimine EEP003326; ELK000027 Ehituslik projekteerimine EP10207096-0001 Elektripaigaldamise projekteerimine EL 10207096-0001 Muinsuskaitseameti tegevusluba E 203/2005-P		
				Klotoid OÜ Reg kood 10207096 Tehnika 20, Kuressaare linn 93815, Saaremaa vald 453 3723 / 508 4489 klotoid@klotoid.ee		
Kuupäev	03.03.2026					
M 1:250			TEHNOVÕRKUDE KOONDPLAAN			
						

