


ISIKLIKU KASUTUSÕIGUSE SEADMISE PLAAN

Jrk nr	IKÕ ala Pos nr (plaanil)	Kinnistu registriosa number	Katastriüksuse tunnus, nimi ja sihtotstarve;	Asukoht riigitee (nr ja nimi) suhtes (lõigu algus ja lõpp km);	Ala pindala ruutmeetrites m ²
1.	Pos 1	10715050	31701:005:0830 20101 Hageri-Kodila-Kuusiku tee Transpordimaa 100%	20101 Hageri-Kodila-Kuusiku tee km 0-0.09	192 m ²

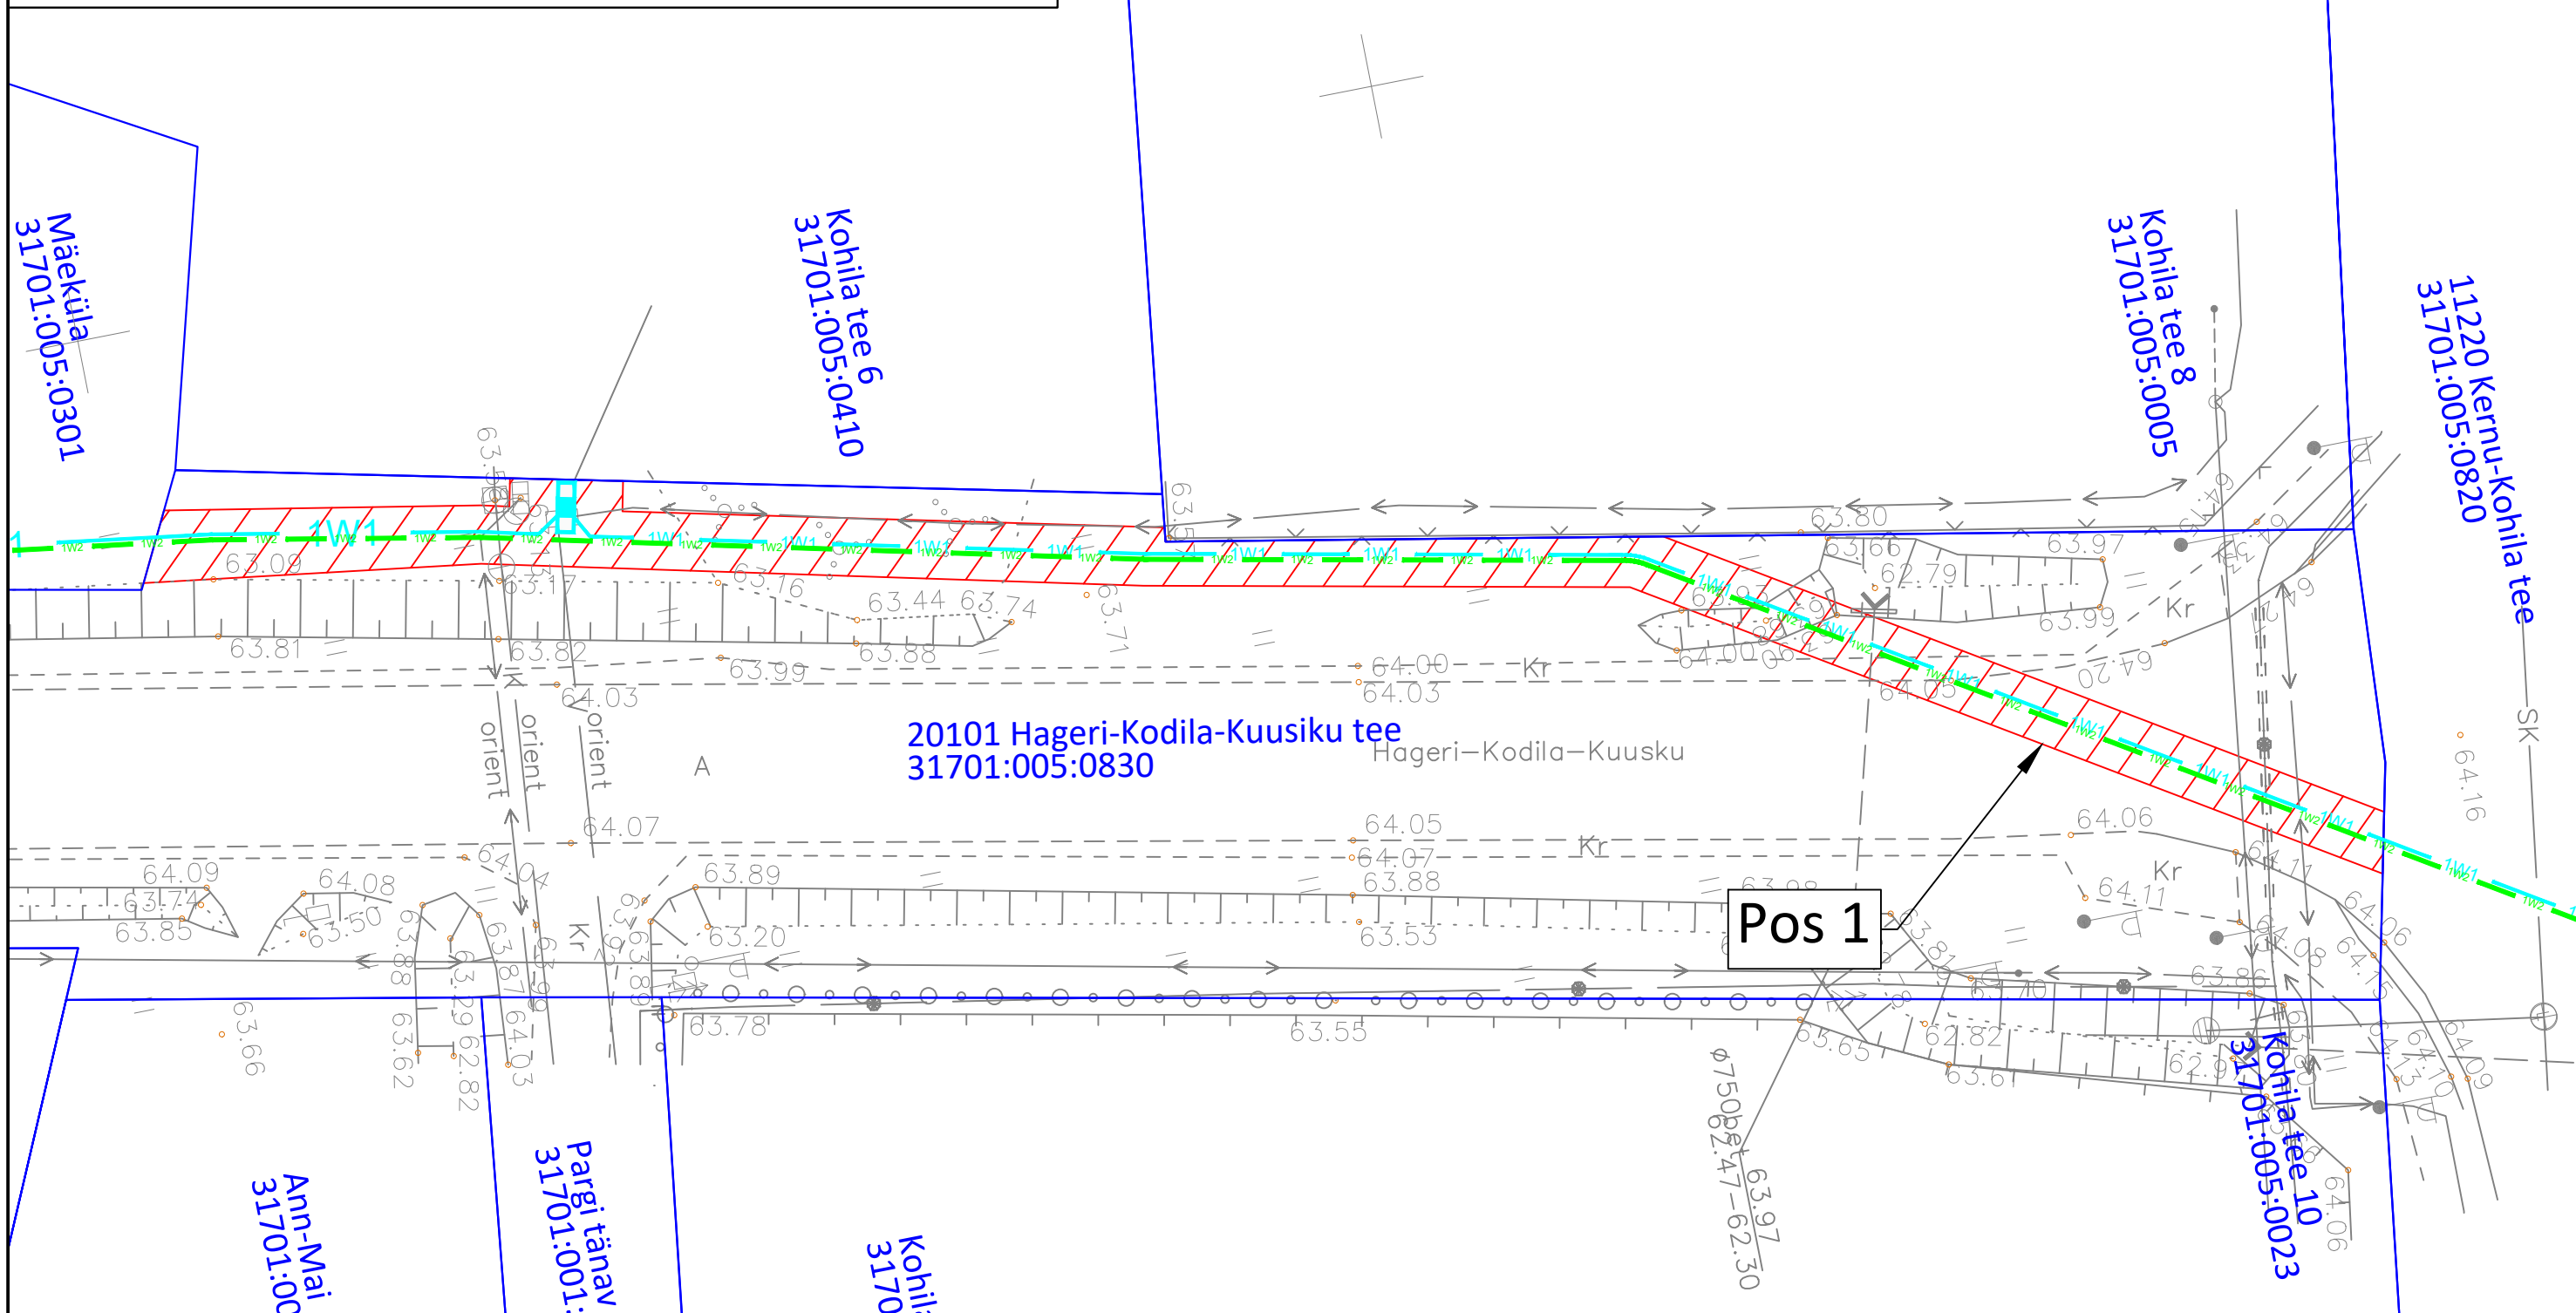

TINGMÄRGID

	Projekteeritud 0,4 kV maakaabel
	Projekteeritud 24 kV maakaabel
	Projekteeritud jaotuskilp
	Kinnistu piir
	Isikliku kasutusõiguse seadmise ala

M 1:250

Koostas: Helina Turja
E-Service AS projekteerija
Töö nr: 23_3619
Projekti nr: IP6010