


TINGMÄRGID

- PROJEKTEERITUD KATTE TAASTAMINE SÕIDUTEEL
- PROJEKTEERITUD/TAASTATAV KINDLUSTAMATA TUGIPEENAR
- PROJEKTEERITUD/TAASTATAV HALJASALA KATE
- PROJEKTEERITUD TEEKATTEMÄRGISTUS
- OLEMASOLEV TEEKATTEMÄRGISTUS

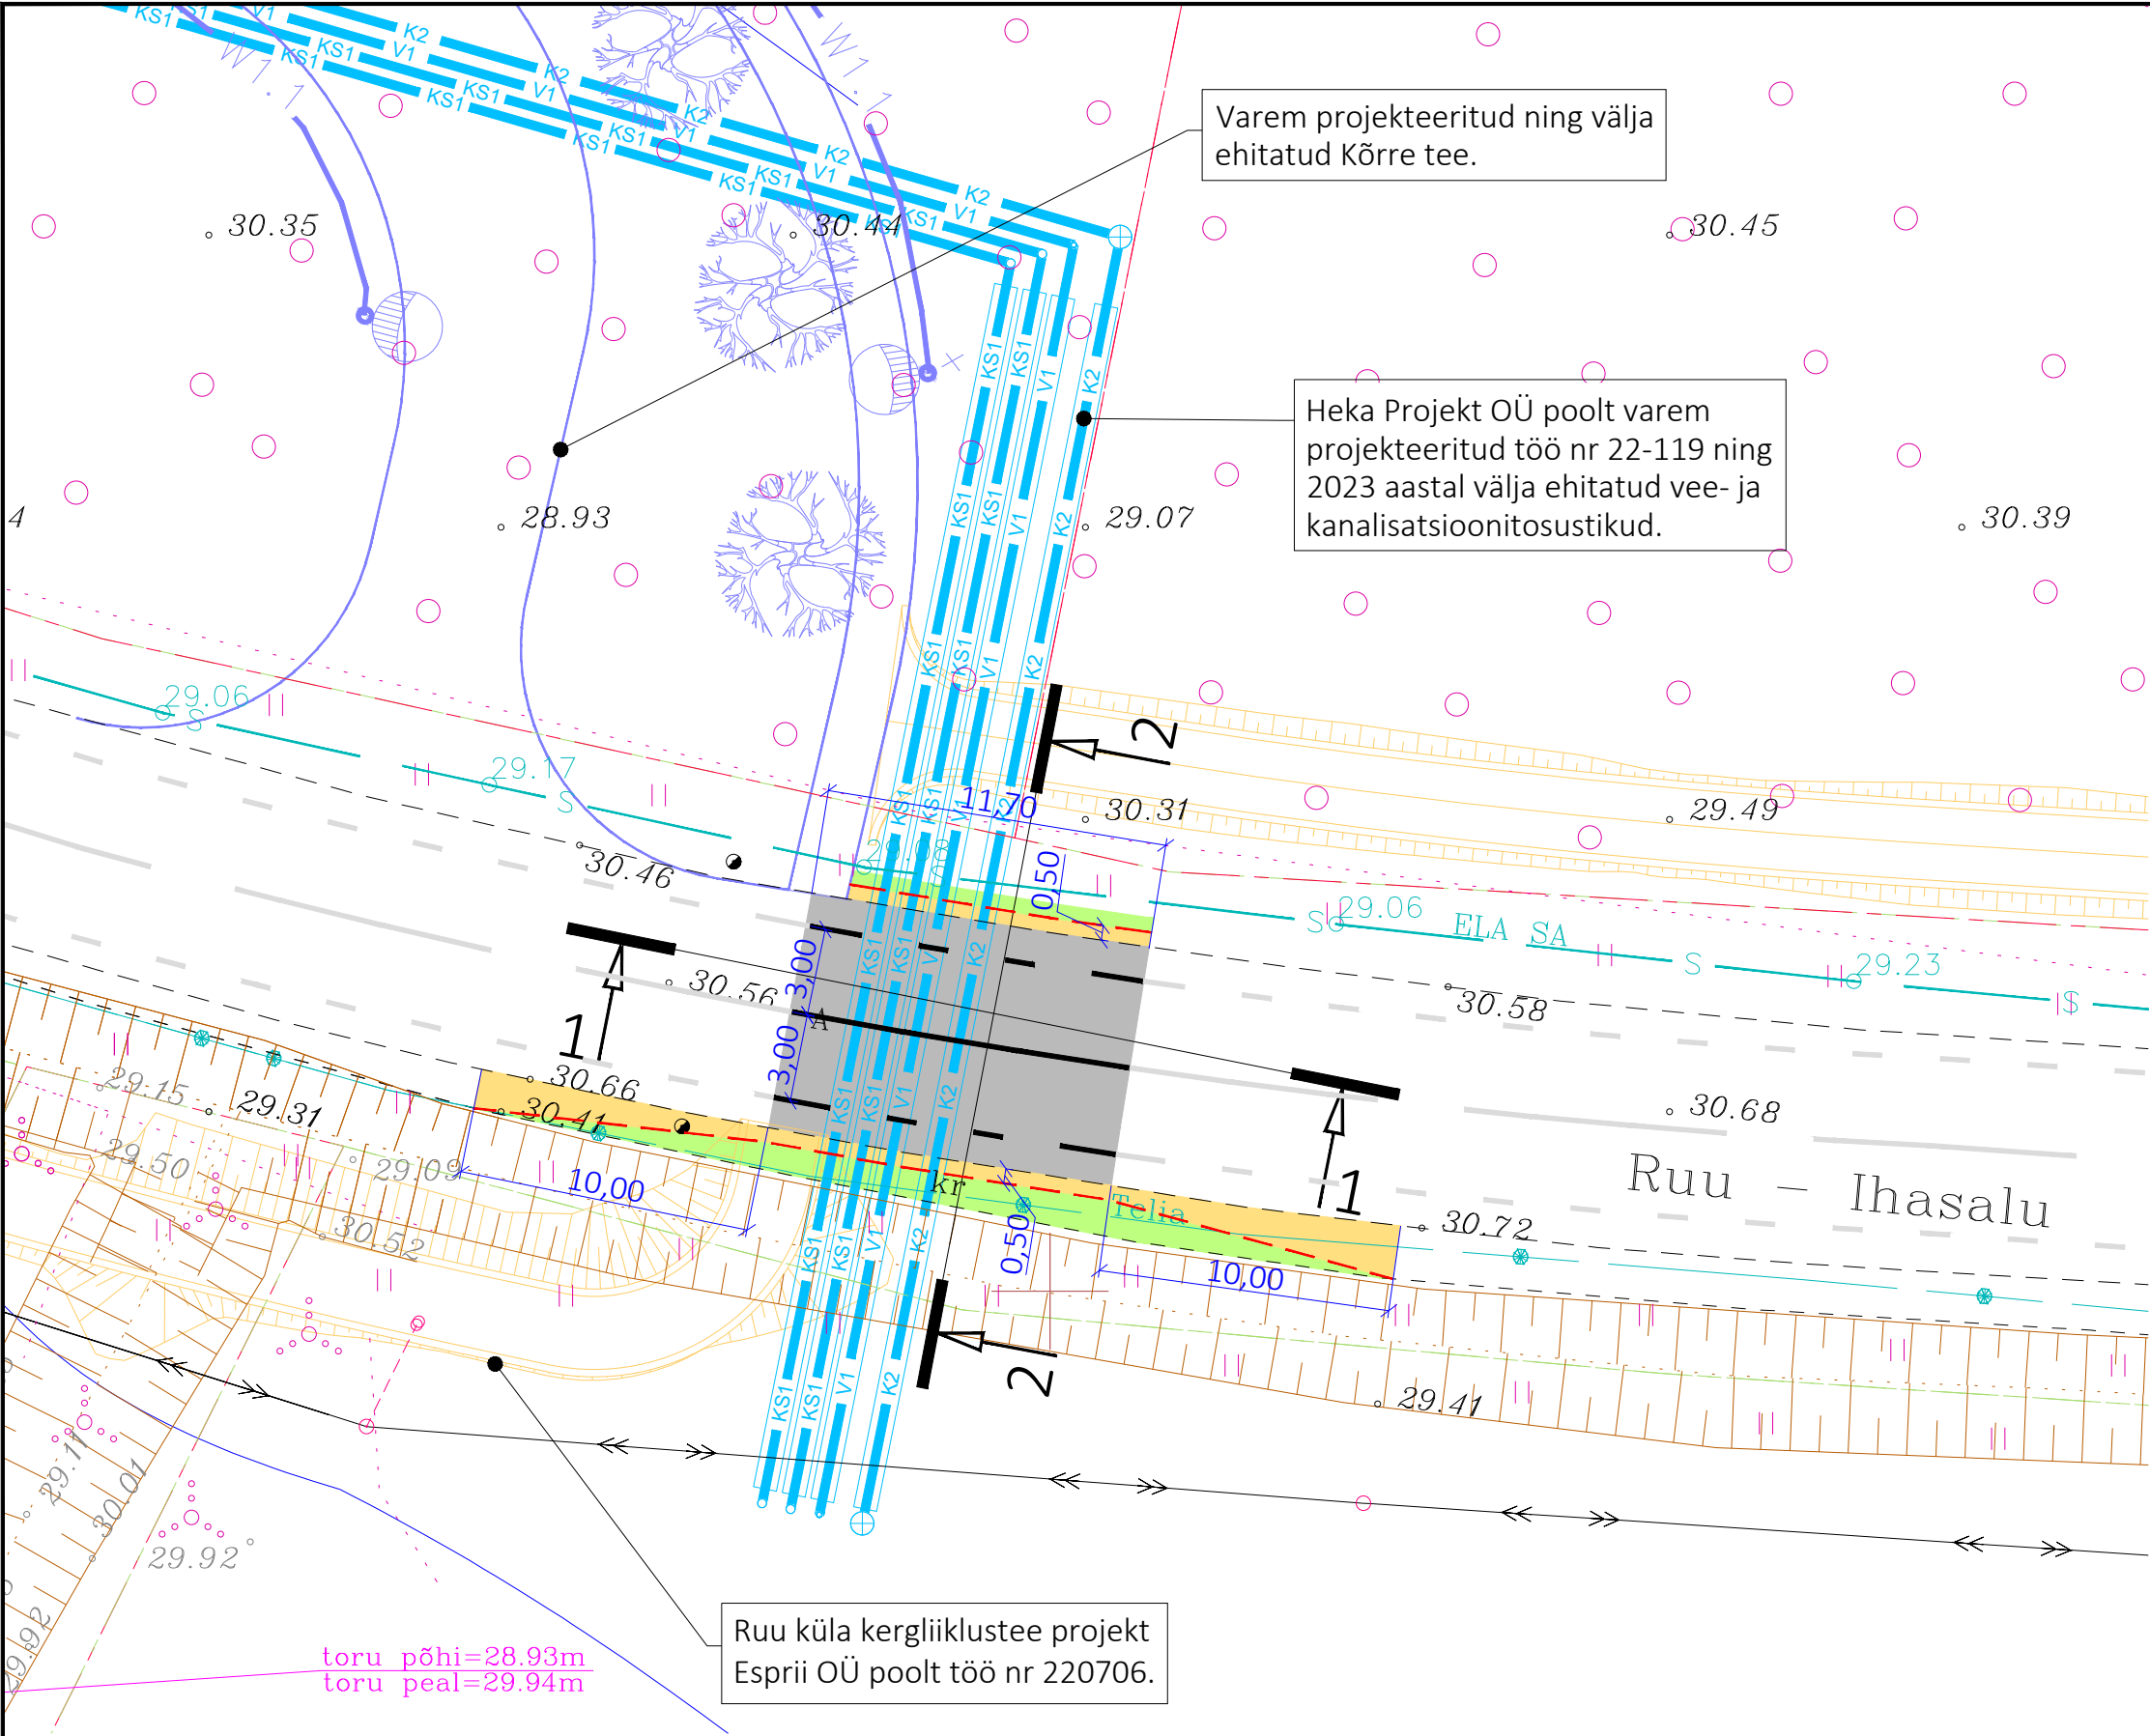

- Märkused:
- Geodeetiline alusplaan on koostatud Hades Geodeesia OÜ poolt töö nr 3121 oktoobris 2020. Koordinaadid L-Est '97 ja kõrgused EH2000 süsteemis.
 - Geodeetiline alusplaan on koostatud Hades Geodeesia OÜ poolt töö nr 3502 september - oktoober 2022. Koordinaadid L-Est '97 ja kõrgused EH2000 süsteemis.

<div><div><div></div><div>exTECH</div></div><div>EXTech Design OÜ</div><div>SIHI TN 122, 10918 TALLINN, HARJU MAAKOND</div></div>	<div>REG: 11967596 GSM: +372 53474036 E-POST: info@extech.ee</div> <div>MTR REG NR: • EEP004936 • ELK000167 EPE001589</div>	OBJEKT	JOONIS			
		Riigitee nr 11262 katendi taastamise ehitusprojekt	Katete taastamise plaan			
		AADRESS	TÖÖ NR.	MOÕTKAVA	LOOMISE KUUPÄEV	JOONISE NR.
		Tee nr 11262 Ruu-Ihasalu tee km 0,76 Ruu küla, Jõelähtme vald, Harju maakond	24029	1:250	08.04.2024	TL-4-02
Projektijuht	I.Kustavus	TELLUA	STAADIUM	FORMAAT	MUUTMISE KUUPÄEV	LEHT/LEHTI
Projekteeris	K.Volk	Eesti Horisontaalpuur OÜ	PP	A3	—	1/1
Kontrollis	I.Kustavus					