


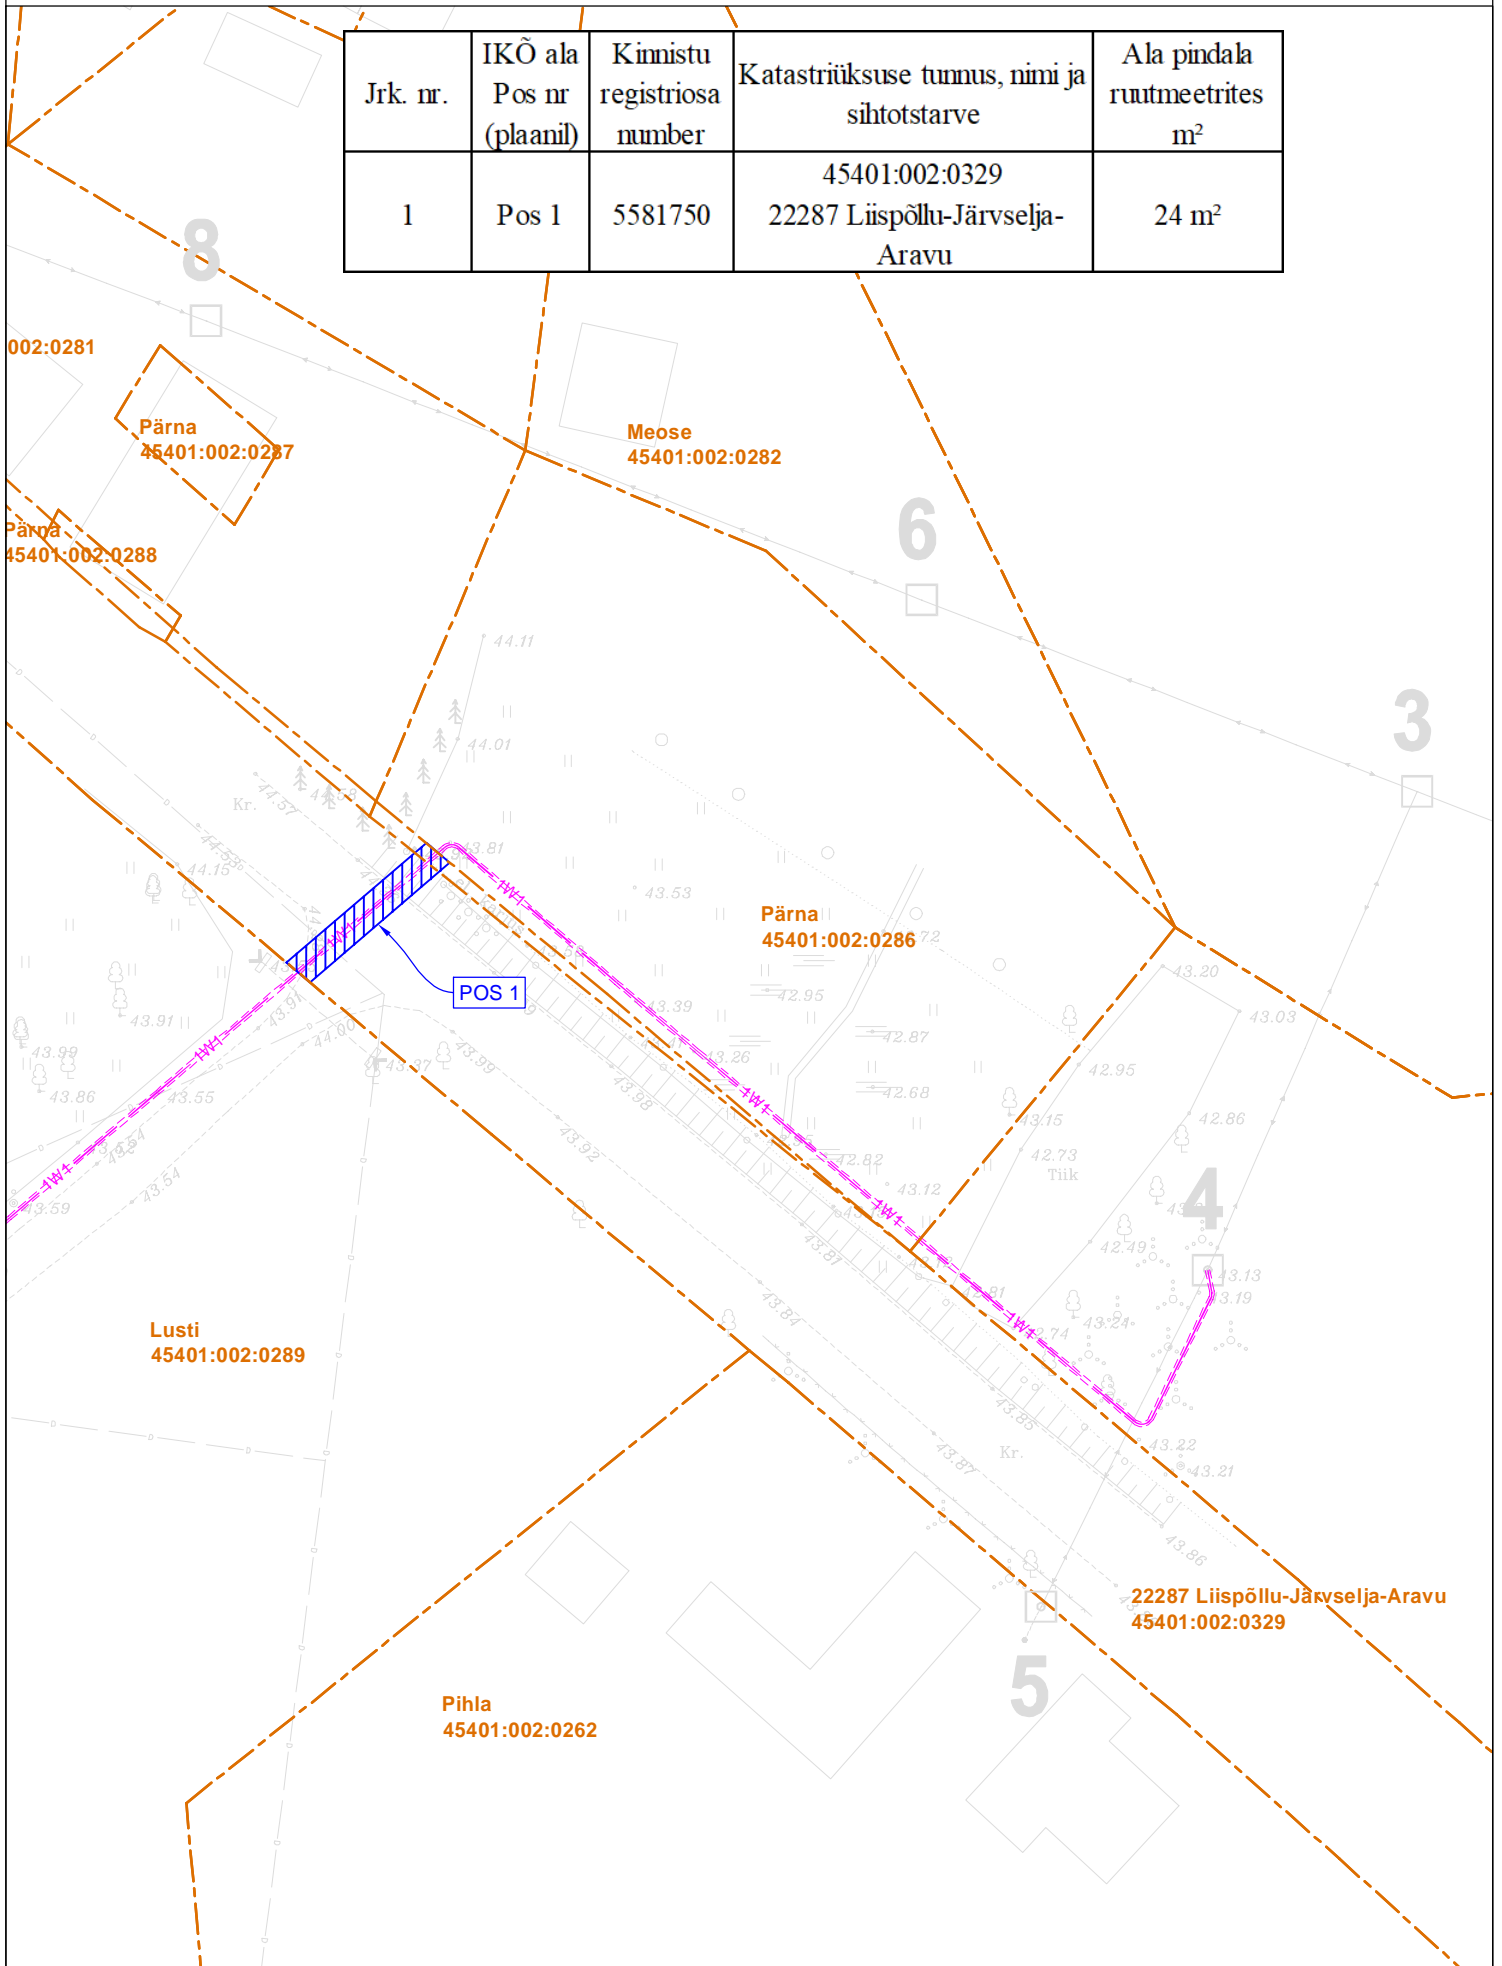

# Isikliku kasutusõiguse seadmise plaan

| Jrk. nr. | IKÕ ala Pos nr (plaanil) | Kinnistu registriosa number | Katastriüksuse tunnus, nimi ja sihtotstarve       | Ala pindala ruutmeetrites m <sup>2</sup> |
|----------|--------------------------|-----------------------------|---|--|
| 1        | Pos 1                    | 5581750                     | 45401:002:0329<br>22287 Liispõllu-Järvselja-Aravu | 24 m <sup>2</sup>                        |



 - Projekteeritud 0,4 kV maakaabel kaitsetorus

 - Isikliku kasutusõiguse seadmise ala

 - Katastriüksuse piir

Koostaja: Raido Rebane  
E-mail: r.rebane@leonhard-weiss.com