


# Isikliku kasutusõiguse seadmise plaan

IKÕ ala Pos nr (plaanil)	Kinnistu registriosa nr	Katastriüksuse tunnus, nimi ja sihtotstarve	IKÕ ala pindala m <sup>2</sup>
Pos 1	13573550	34901:015:0087; 76 Kuressaare ringtee L1; transpordimaa	62

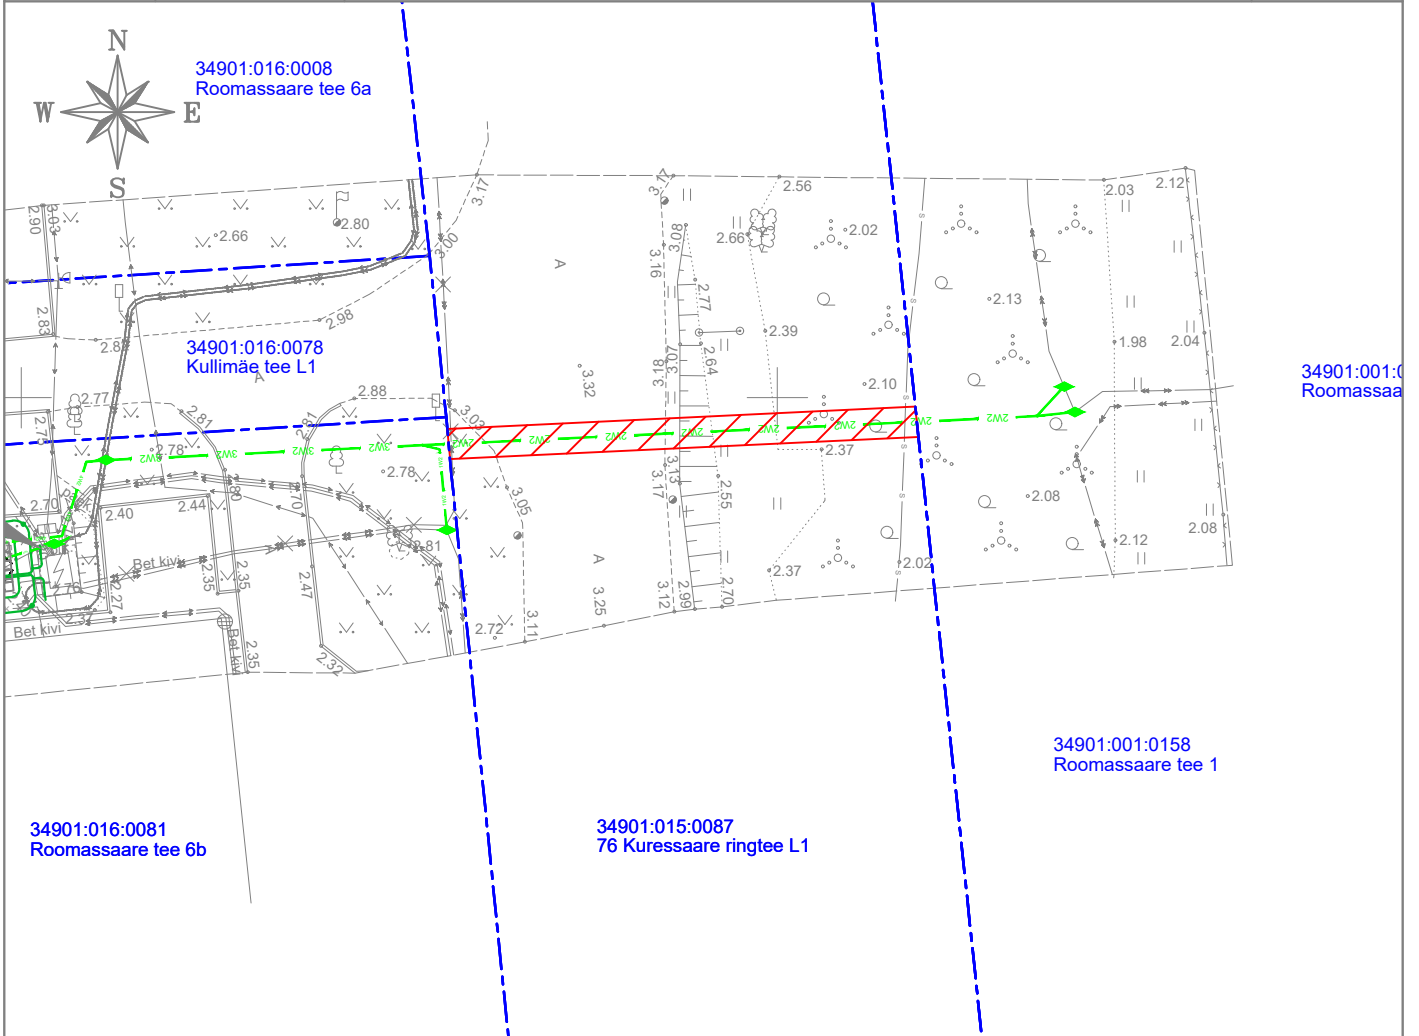

	IKÕ seadmise ala
	Kinnistute piirid
	Projekteeritud 10 kV maakaabel
	Projekteeritud 10 kV maakaabel ( 2 tk ühes kaevikus)
	Projekteeritud 10 kV maakaabel ( 3 tk ühes kaevikus)

Projekti nimetus / asukoht Pilve tn 1 Kuressaare linn Saaremaa / Kuressaare linn, Saaremaa		Töö nr LC2588	
Koostaja Keskkonnaprojekt OÜ	Mõõtkava 1:500	Leht / formaat A4	Kuupäev 04.11.2024