

Isikliku kasutusõiguse asendiplaan


Kinnistu nimi: 17 Keila-Haapsalu tee

Katastritunnus: 29501:010:0146

Asukoht: Nahkjala küla, Lääne-Harju vald, Harju maakond

Kirjanurk OÜ töö nr 11675P

Harju maakond, Lääne-Harju vald, Lehola küla, Mõisa tee 6 sideühendus

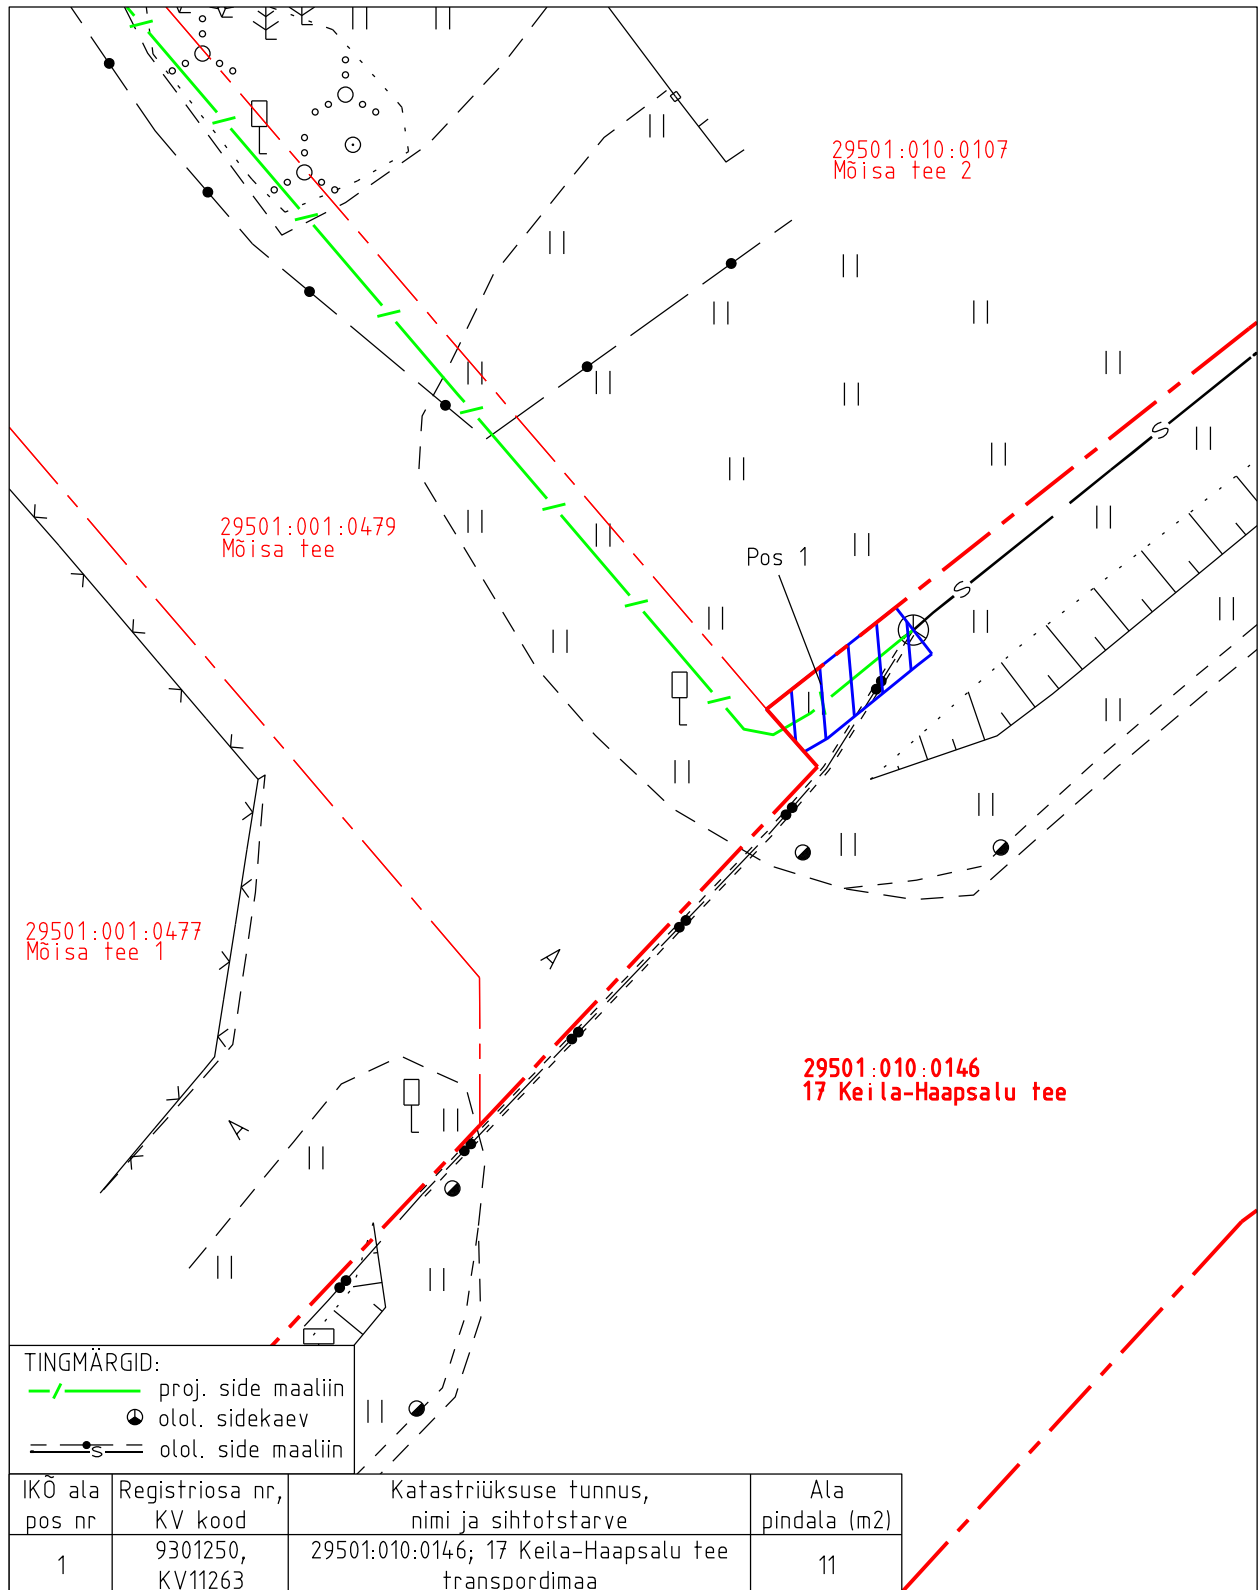

Isikliku kasutusõiguse pindala kokku ligikaudu 11 m²

Koormatava katastriüksuse piir

Katastriüksuste piirid

Plaan 1-1

M 1:250

Koostaja:

OÜ Kirjanurk