




Pealtvaade

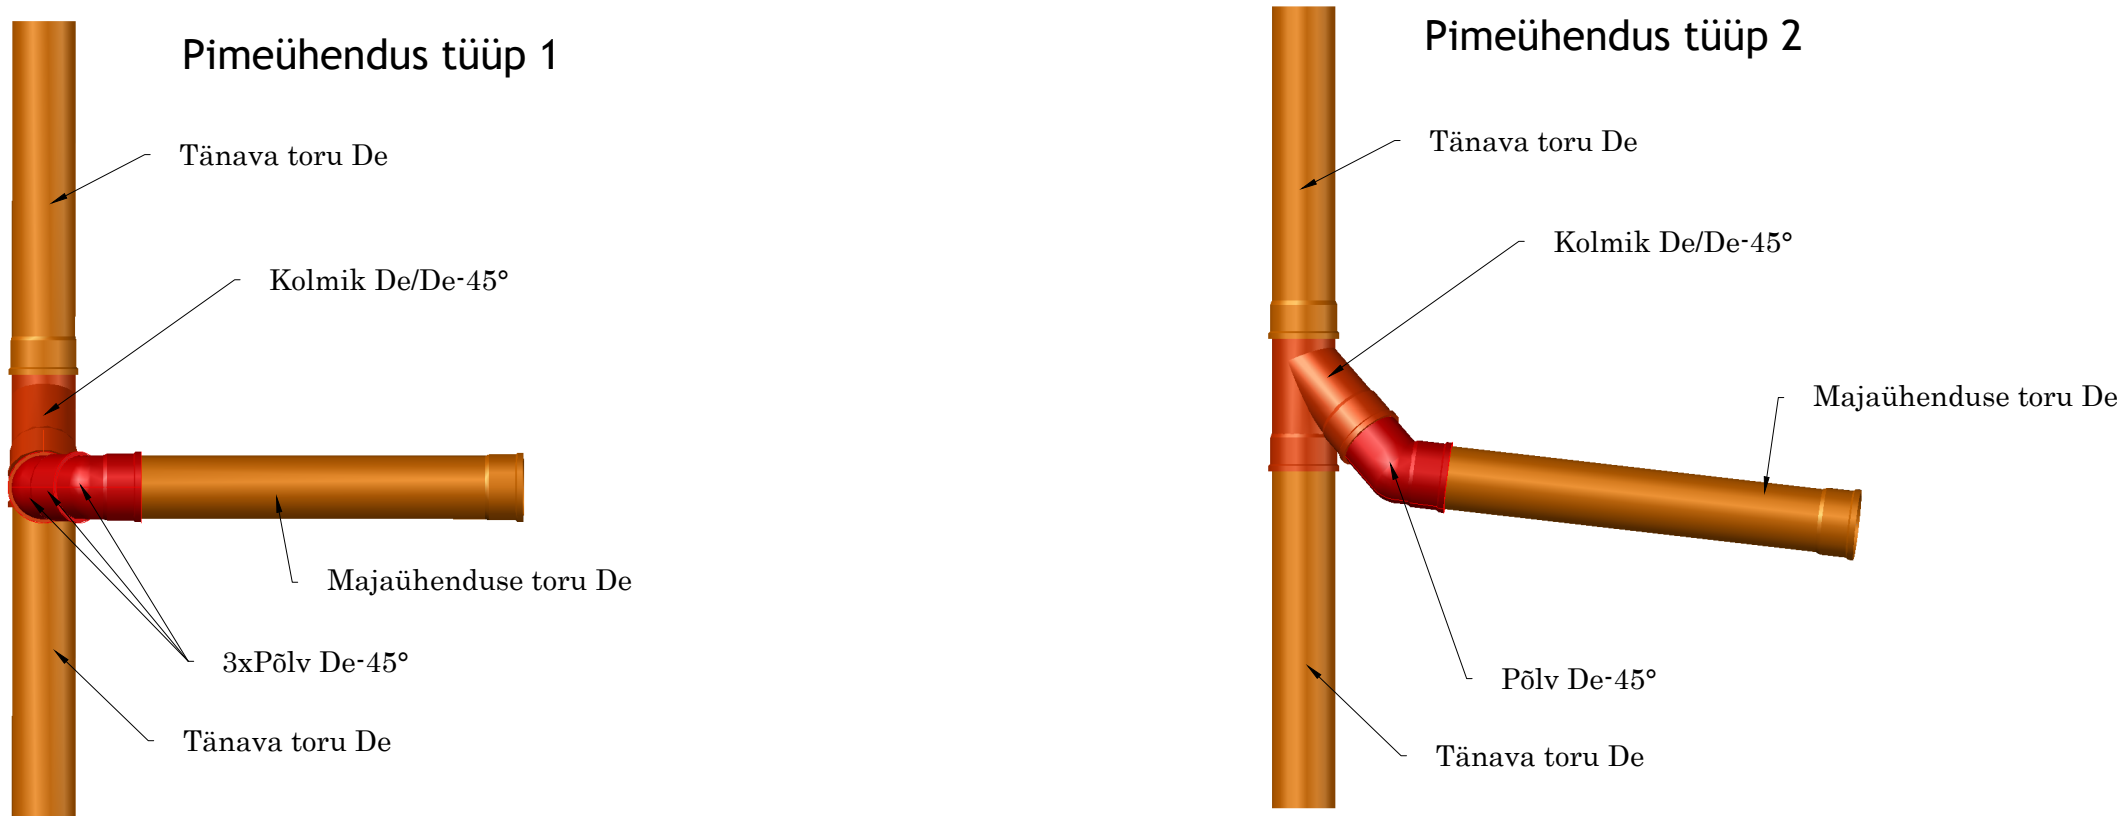

Külgvaade

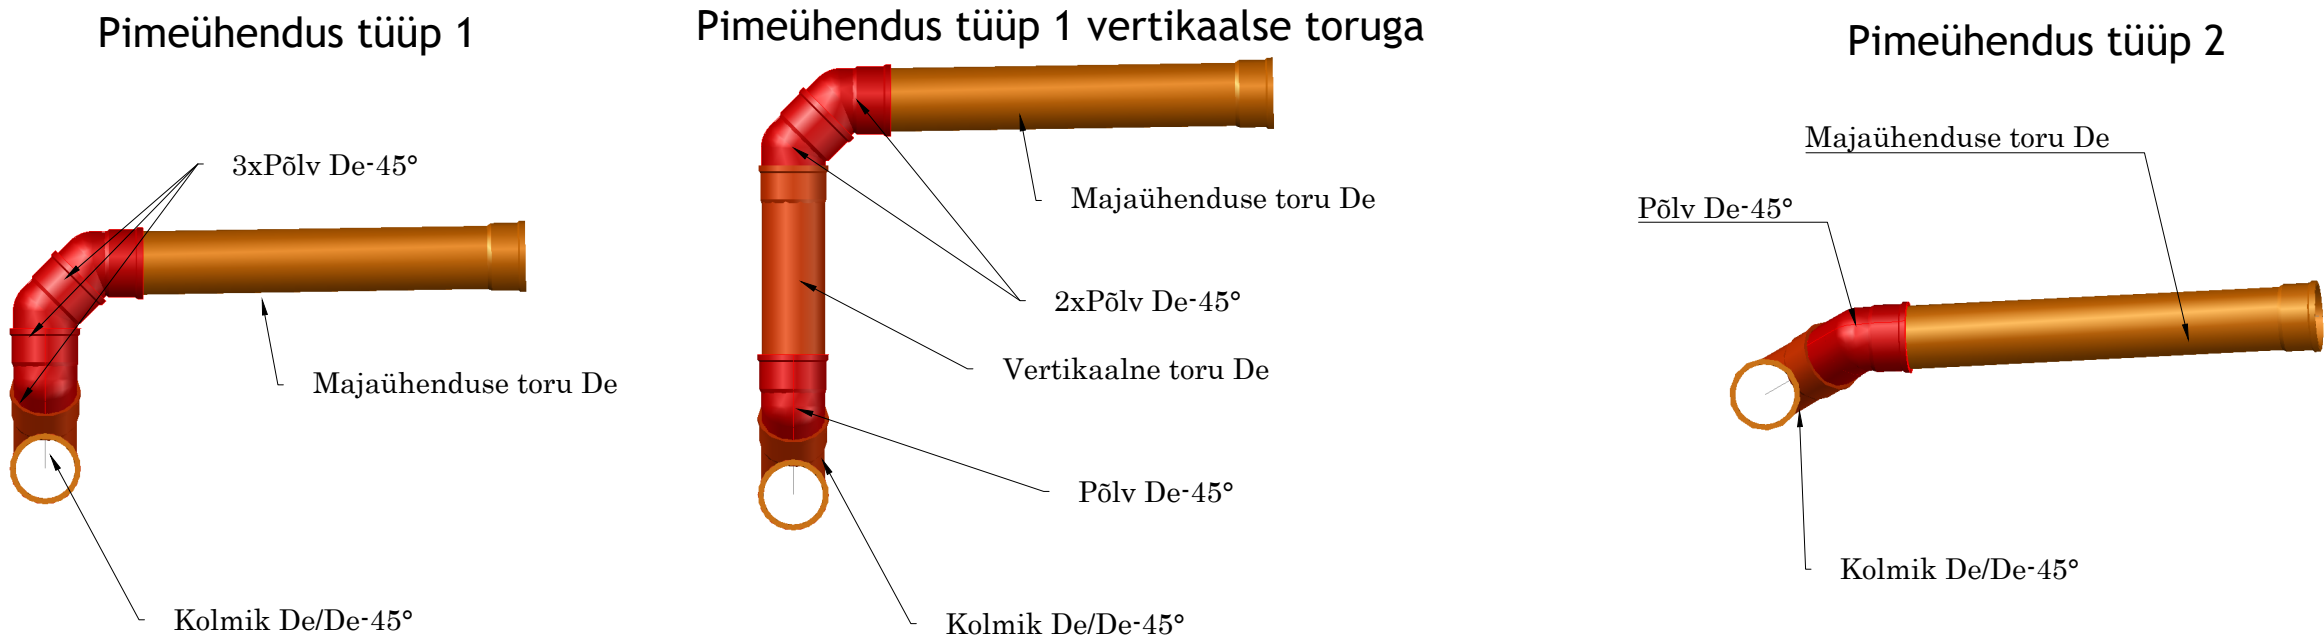

3D vaade

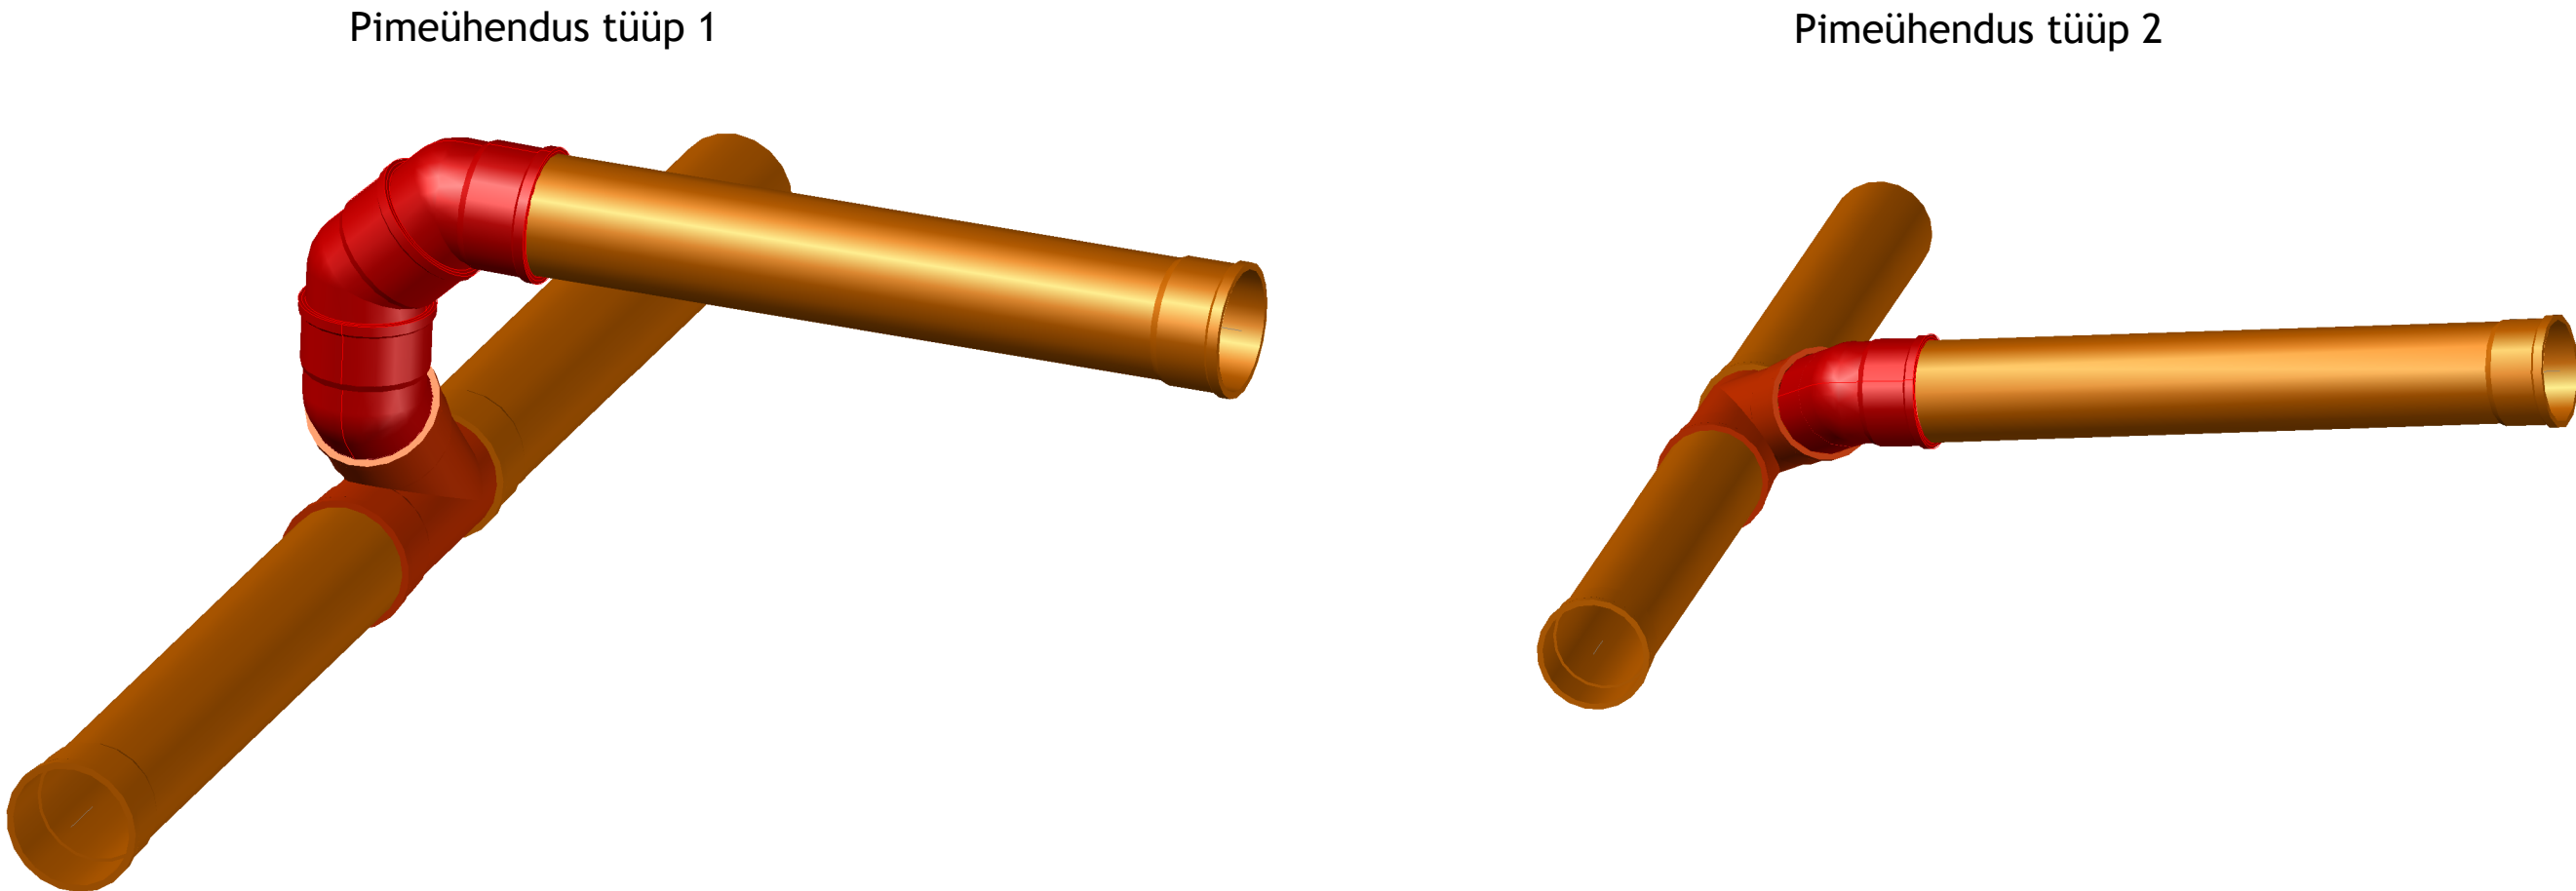

- Märkused:
- Ühikuta mõõdud millimeetrites.
 - Tüüp 1 puhul saab majaühenduse kõrgust reguleerida suuremaks kui 500mm, asetades vajaliku pikkusega toru vertikaalasendisse põlvede vahele. Maksimaalne tänavaja- ja kinnistuihendustorustiku kõrguste vahe võib olla 1m.

Muudatuse nr:	Kuupäev:	Projekteeris:	Selgitus:

Altren Projekt OÜ <small>MTR nr EEP002873 reg. 21.02.2014 Vanar-Hansu, Suure-Rakke küla Elva vald Tartumaa 61113 Tel: +372 53402723</small>		Töö nimetus:		Tellija:	
Objekti aadress või aadressid:		Tartu maakond, Kambja vald, Soinaste küla, Rehepapi põik 2 kinnistu vee-, reovee- ja sademeveekanaliseerimis- ja torustik		Rehepapi Laod OÜ	
Vastutav isik:		Joonise nimetus:		Mõõtka:	
Vahur Laas		Sademeveekanaliseerimis- ja torustiku pimeühendussõlmede tüüpskeemid plasttorult		Töö nr :	25039
Projekteerija:	Allkiri:	Kuupäev/versiooni nr:	Projekti tunnus:	Projekti staadium:	Joonise digiaadress:
Sven Jäämees	/allkirjastatud digitaalselt/	29.05.2025/v01	25039	TP	25039_TP_V01_v01_gimprojekts.dwg
				Joonise nr :	VKV-6-10