



Isikliku kasutusõiguse seadmise plaan

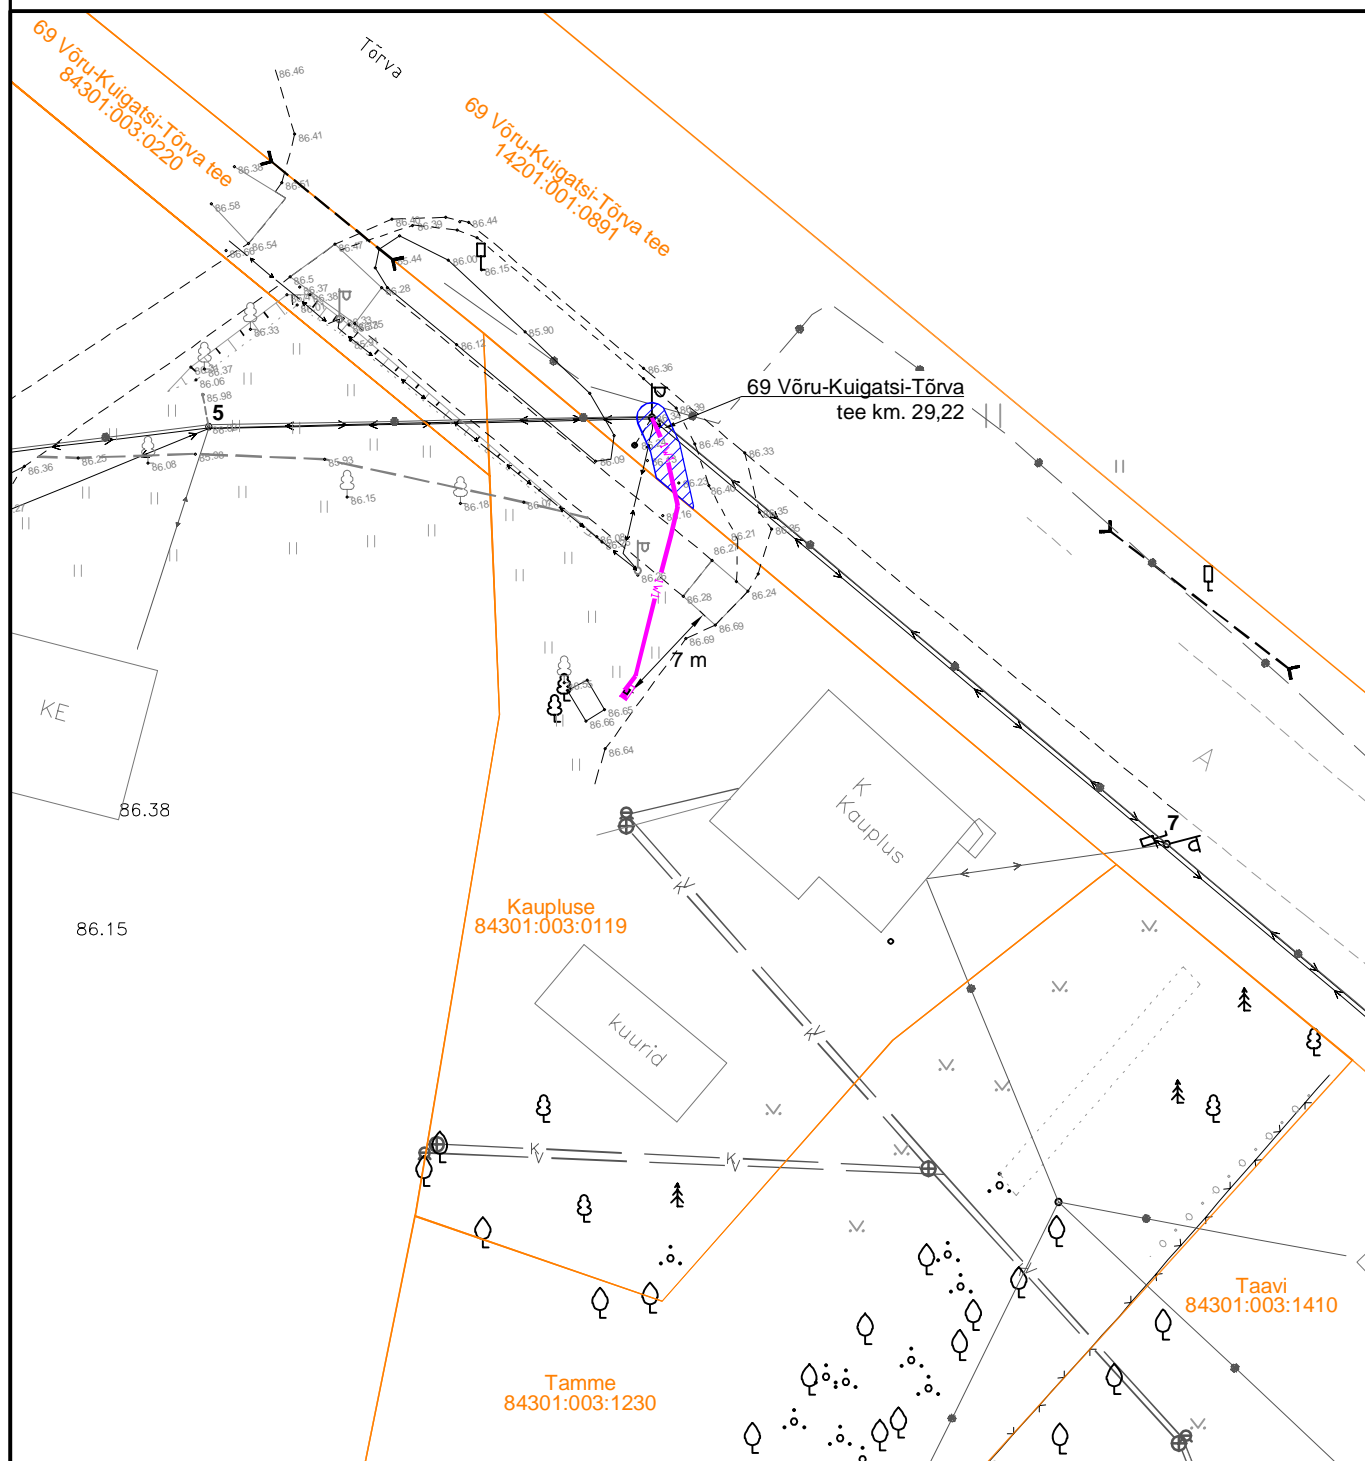

IKÕ ala Pos nr	Kinnistu reg.osa number	Katastriüksuse tunnus, nimi ja sihtotstarve	Asukoht riigitee suhtes	Ala pindala, m²
Pos. 1	7927350	69 Võru-Kuigatsi-Tõrva tee 14201:001:0891 Transpordimaa	km 29,22	12

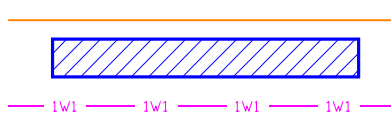

Katastriüksuse piir
Kasutusõiguse ala
Elektri maakaabel

Projekt	Elektriauto laadija liitumine Kuldre COOP poe juures, Kuldre küla, Antsla vald, Võrumaa				Tellija	Elektrilevi OÜ		
 LEONHARD WEISS E-post estonia@leonhard-weiss.com Telefon +372 601 2285 Registrikood 12083348	Joonis	Isikliku kasutusõiguse seadmise plaan				Joonise nr	LC2918-I	
	Projekteeris	A.Erik			53 090 199	Mõõtkaava	M 1:500	
	Kontrollis	A.Erik			53 090 199	Staadium	Tööprojekt	
						Keel EST	Leht 1	Lehti 1