

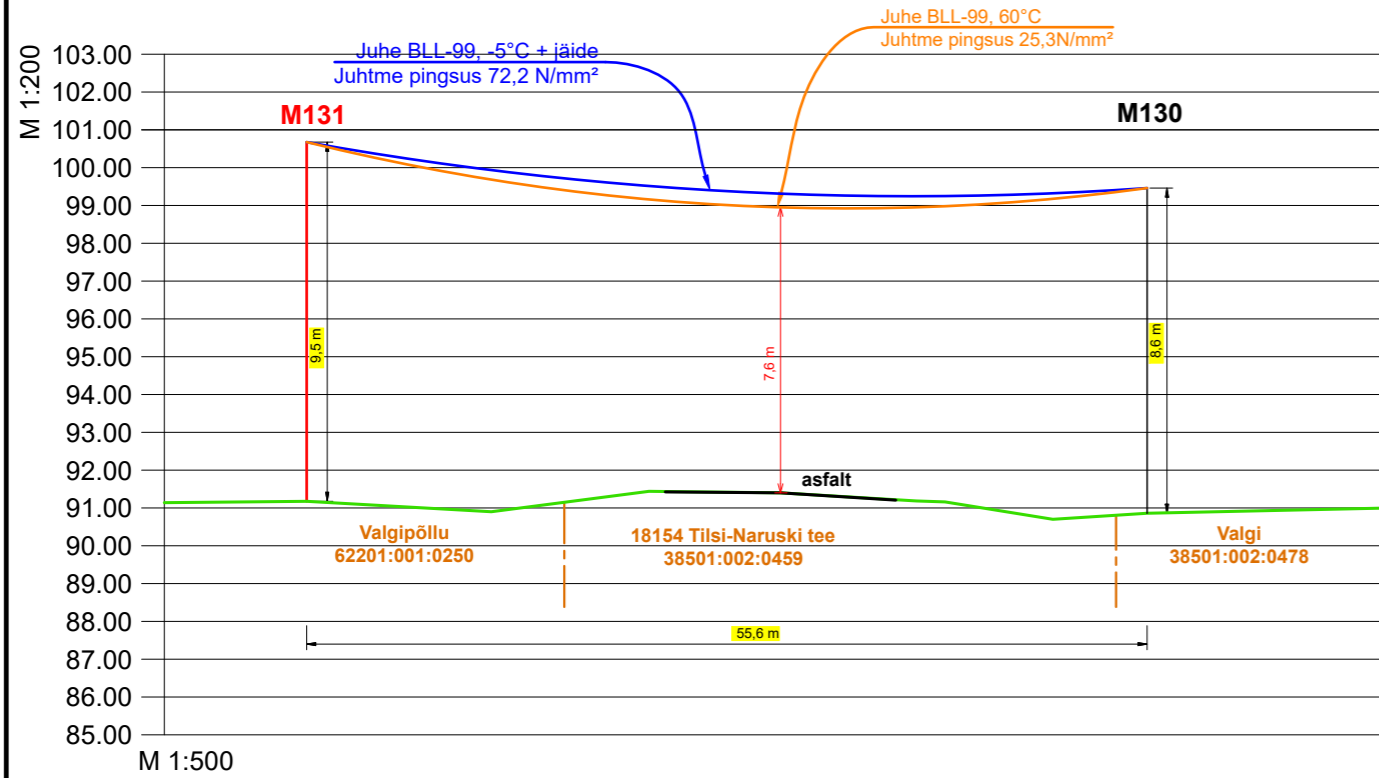
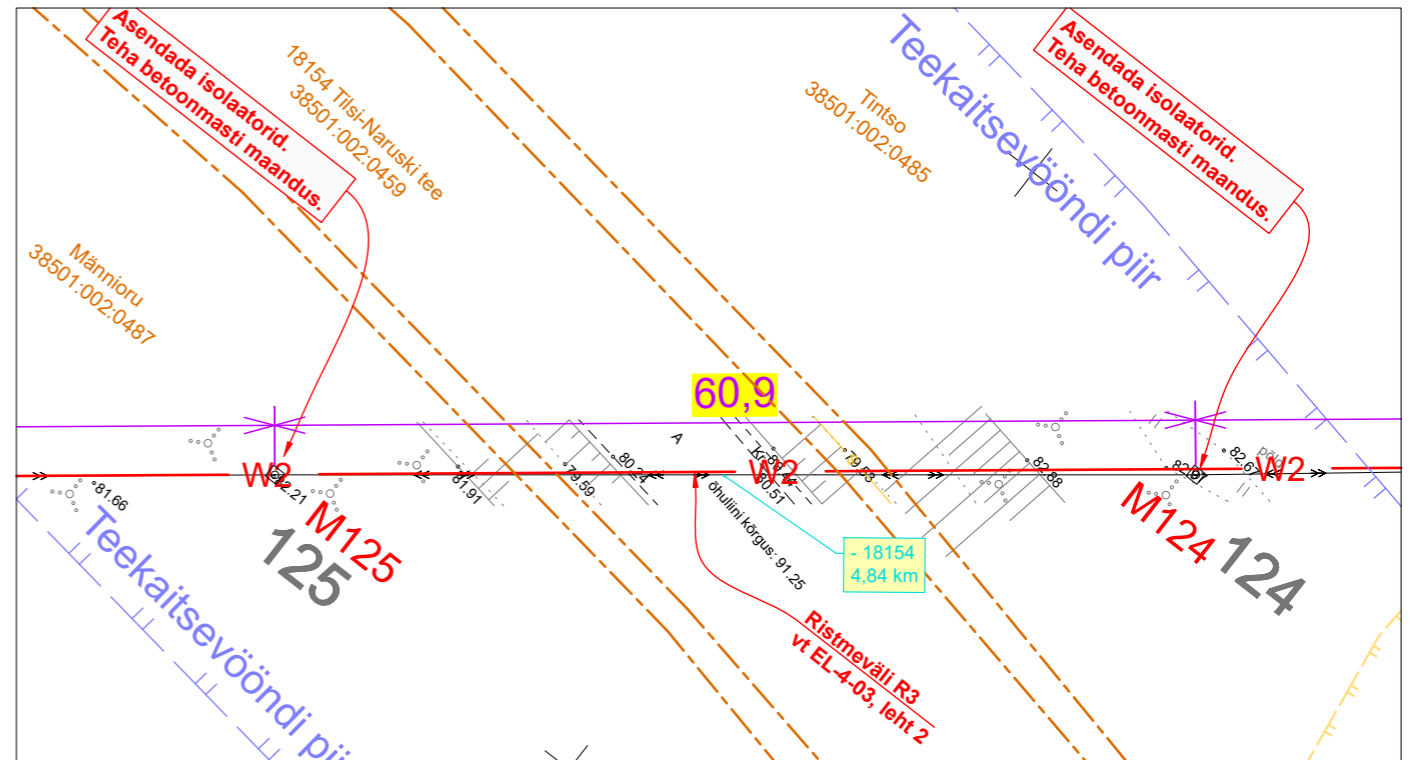


Ristmeväli R2
Põlva - Tilsa fiidri 10 kV õhuliini ristumine kõrvalmaanteega
18154 Tilsa-Naruski tee 4,21 km - I


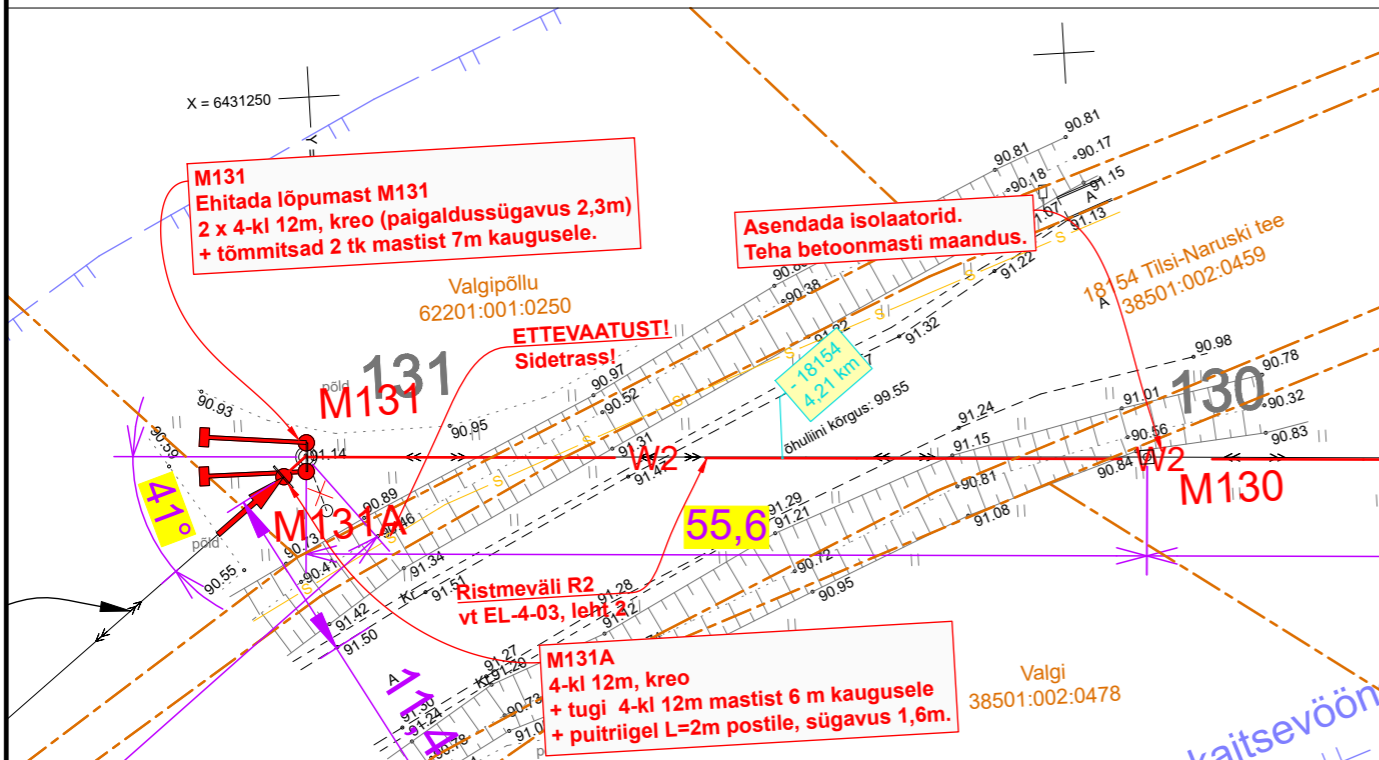


Ristmeväli R3
Põlva - Tilsa fiidri 10 kV õhuliini ristumine kõrvalmaanteega
18154 Tilsa-Naruski tee 4,84 km - I

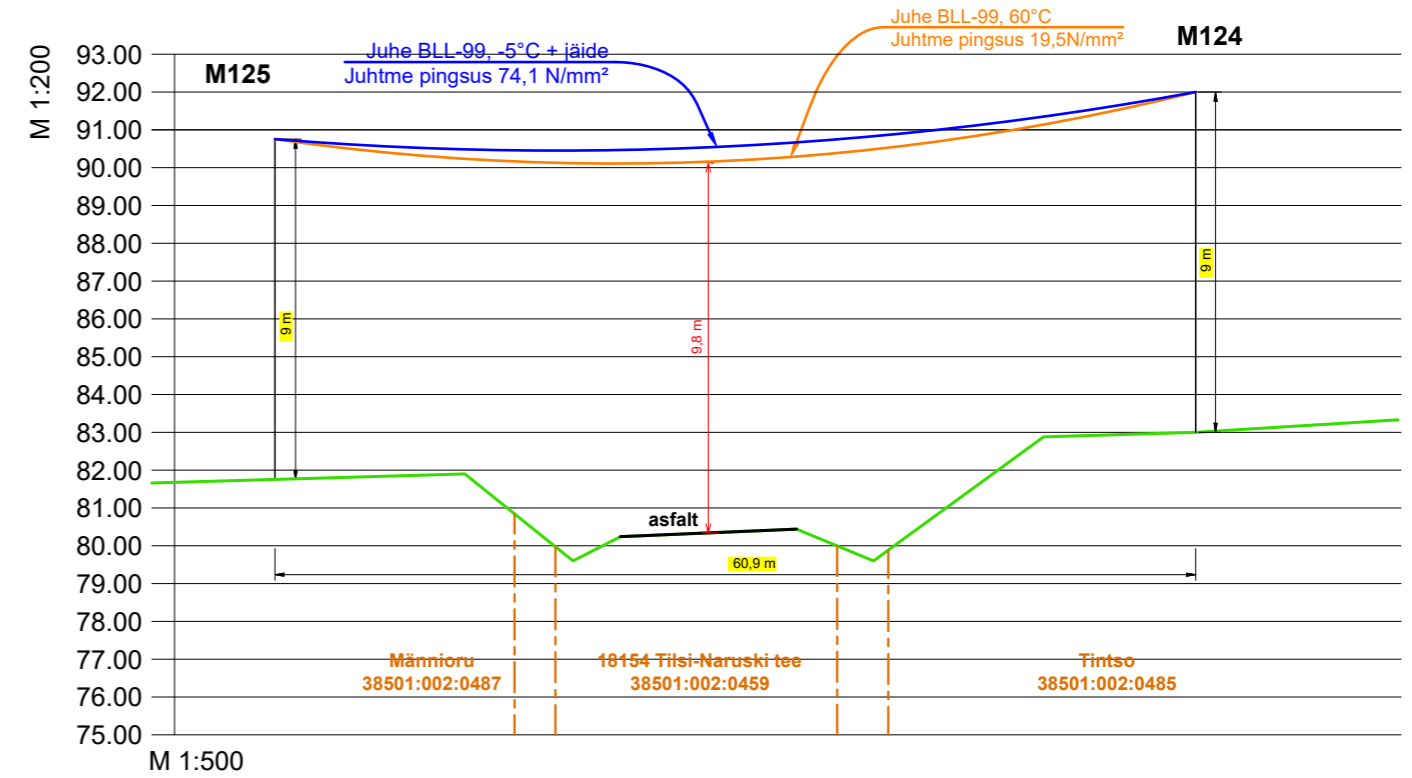

Projekt				Põlva - Tilsa 10 kV fiidri rekonstrueerimine. I etapp. Põlva vald, Põlva maakond.				Tellija		
 LEONHARD WEISS OÜ E-post estonia@leonhard-weiss.com Telefon +372 601 2285 Registrikood 12083348				Joonis				Elektrilevi OÜ		
				10 kV õhuliini ristmeväljad R2 ja R3 18154 Tilsa-Naruski kõrvalmaanteega 4,21 km - I ja 4,84 km - I.				Töö nr IP8702-K1		
Projekteeris		A. Mee		02.04.2026		511 9005		Mootkava		M 1: 500
Kontrollis		H. Vissel		02.04.2026		5196 7694		Staadium		Tööprojekt
Projektijuht		-		-		-		Keel		Leht
								EST		2
										3

Ristmeväli R4
Põlva - Tilsa fiidri 10 kV õhuliini ristumine kõrvalmaanteega
18125 Erastvere-Ridali tee 10,77 km - I

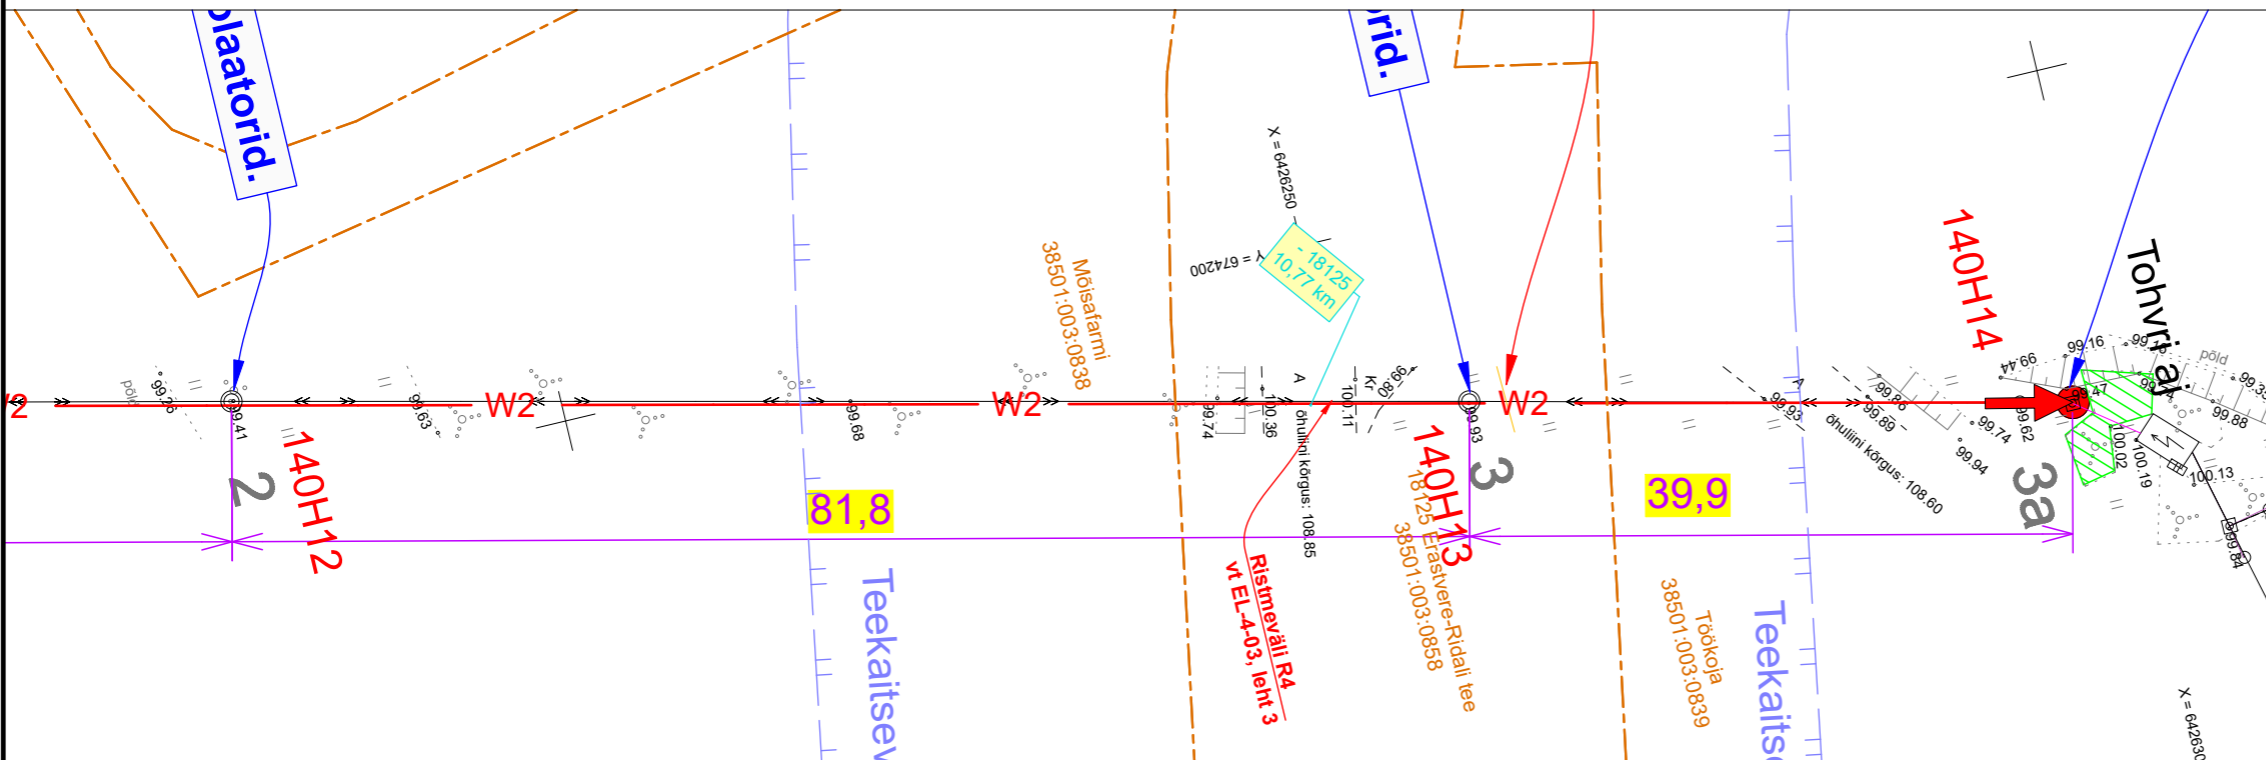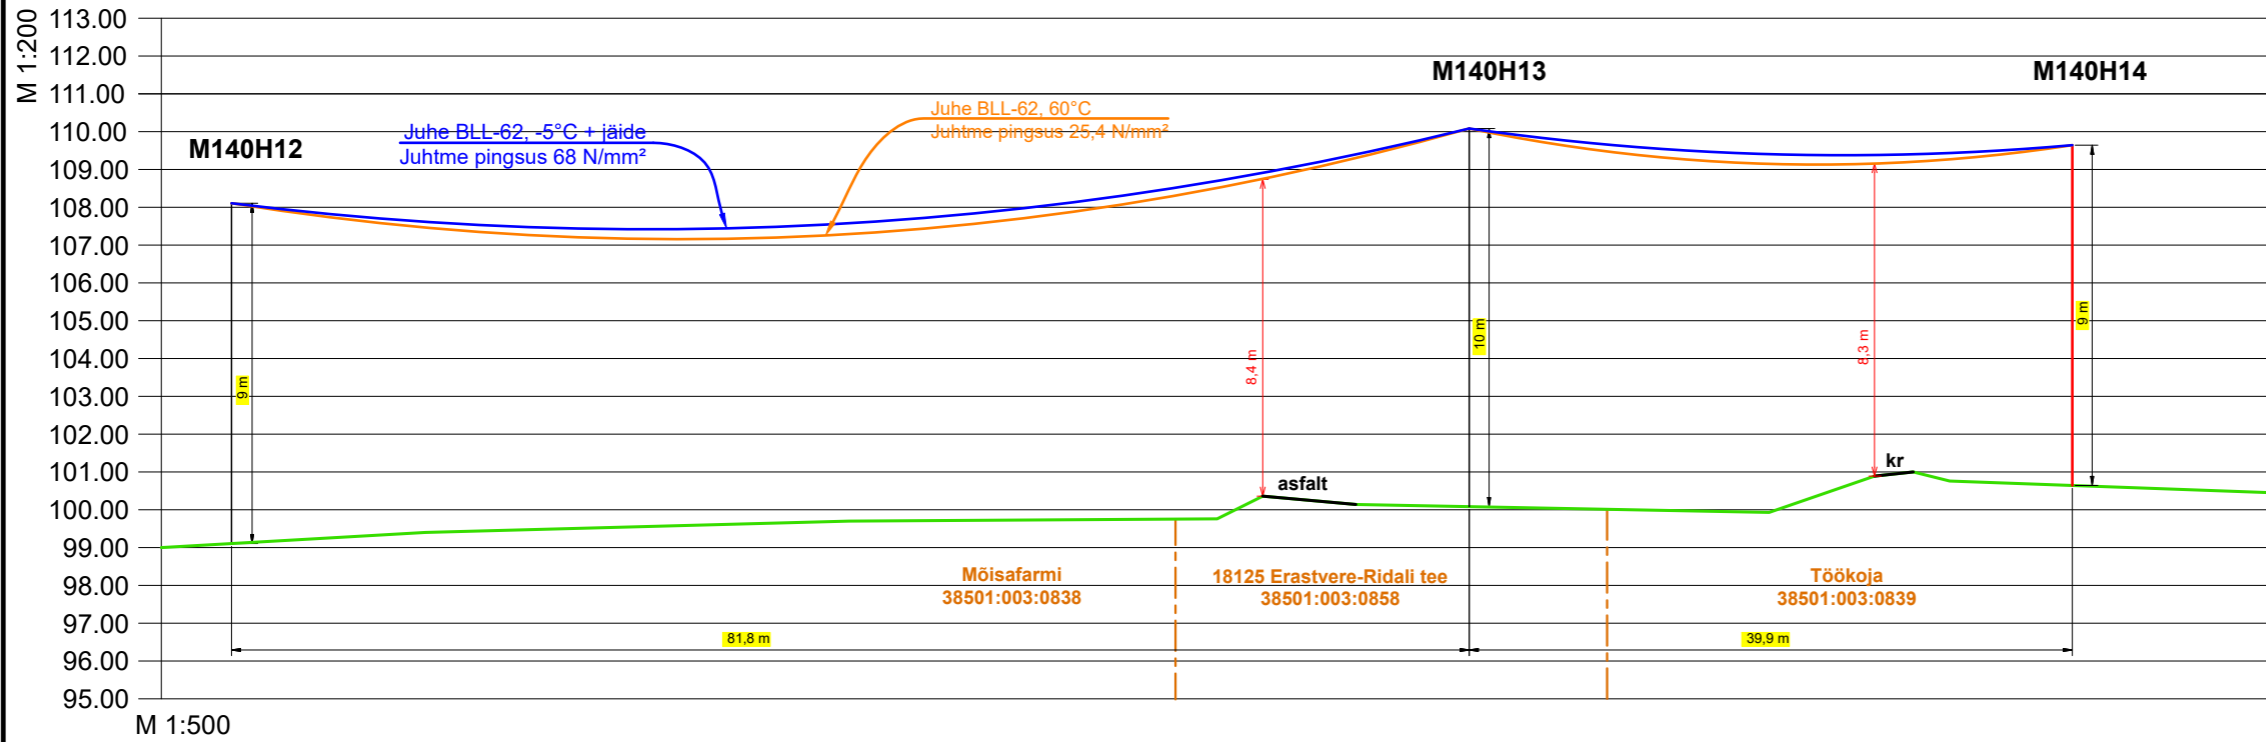

Projekt				Põlva - Tilsa 10 kV fiidri rekonstrueerimine. I etapp. Põlva vald, Põlva maakond.				Tellija	
 LEONHARD WEISS OÜ E-post estonia@leonhard-weiss.com Telefon +372 601 2285 Registrikood 12083348				Joonis				Elektrilevi OÜ	
				10 kV õhuliini ristmeväli R4 18125 Erastvere-Ridali tee 10,77 km - I				Töö nr	IP8702-K1
Projekteeris		A. Mee	02.04.2026	511 9005	Mootkava	M 1: 500			
Kontrollis		H. Vissel	02.04.2026	5196 7694	Staadium	Tööprojekt			
Projektijuht		-			Keel	Leht	Lehti		
					EST	3	3		