
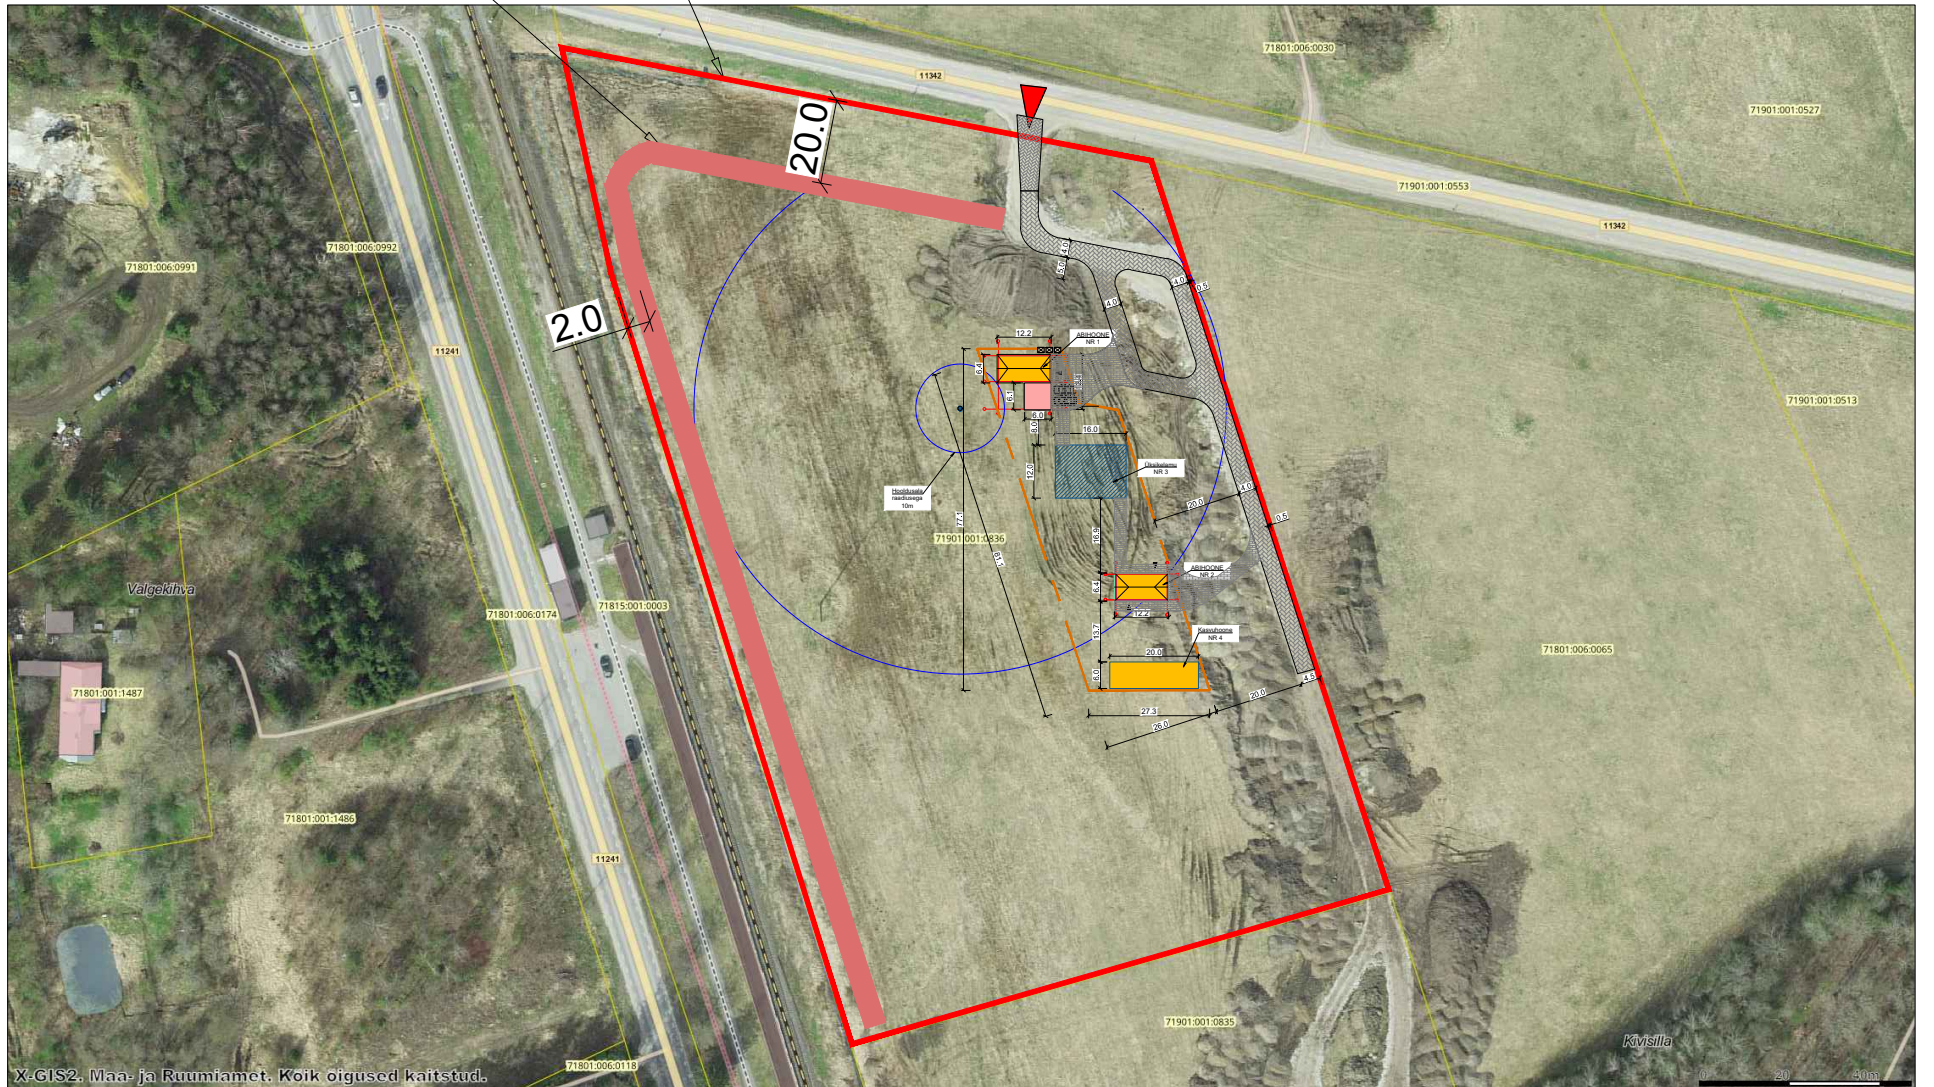


Kuninga, Kajamaa küla, Saku vald,
Harju maakond
71901:001:0836

MÜRAVALL

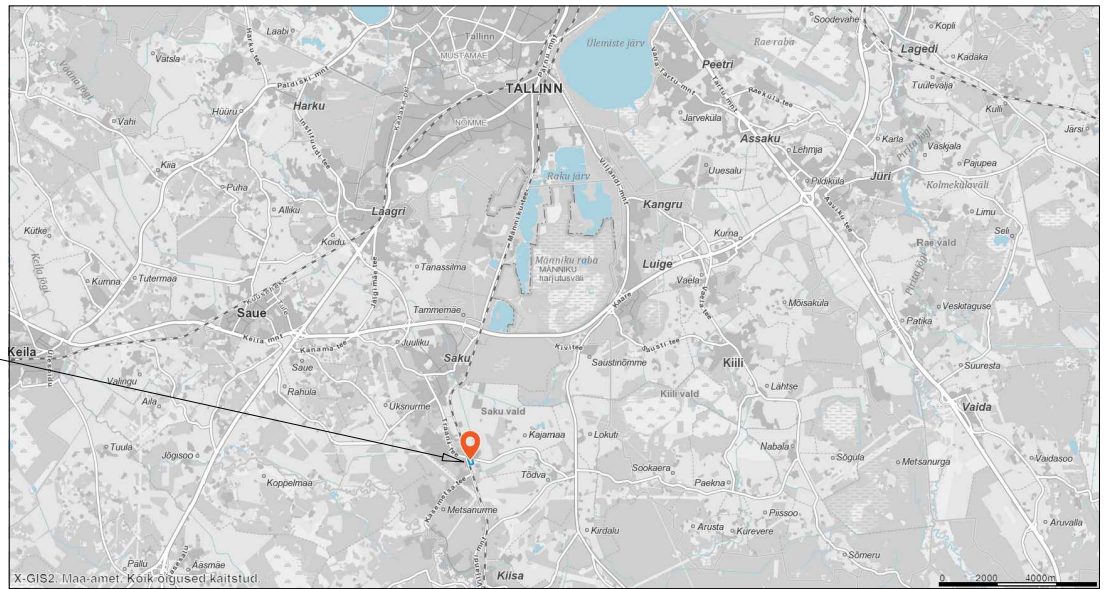

URB EHTUS PROJEKT

REG.NR. 11306334 ADDRESS: Loite tn 4, Tallinn 10136
TEL.: +372 59071721 E-MAIL: urb.ehitus@gmail.com

TELLIJA/OMANIK:	V. Gretškosi	/allkirjastatud digitaalselt/
PROJEKTEERIJAJ:	I. Orlova	/allkirjastatud digitaalselt/
VASTUTAV SPETSIALIST:	A. Orlov	/allkirjastatud digitaalselt/
TUNNISTUSE NR:	220475	

TÖÖ NIMETUS:

MÜRAVALL EHTUSPROJEKT

TÖÖ NR.: **26K2**

STADIUM: **EELPROJEKT**

JOONISE NIMETUS:

SITUATSIOONISKEEM

PROJEKTI OSA-
JOONISE NR.: **AS-4-01**

MÕÕTKAVA: **M 1:500**

OBJEKTI ADDRESS:

Kuninga, Kajamaa küla, Saku vald, Harju maakond
71901:001:0836

KUUPÄEV: **19.05.2026**

LEHE FORMAT: **A3**