


# Isikliku kasutusõiguse seadmise plaan

IKÕ ala pos nr	Registriosaka nr, KV kood	Katastriüksuse tunnus, nimi ja sihtotstarve	Ala pindala (m2)
1	5711850, KV30023	89001:010:3502, 11254 Muuga tee transpordimaa	31

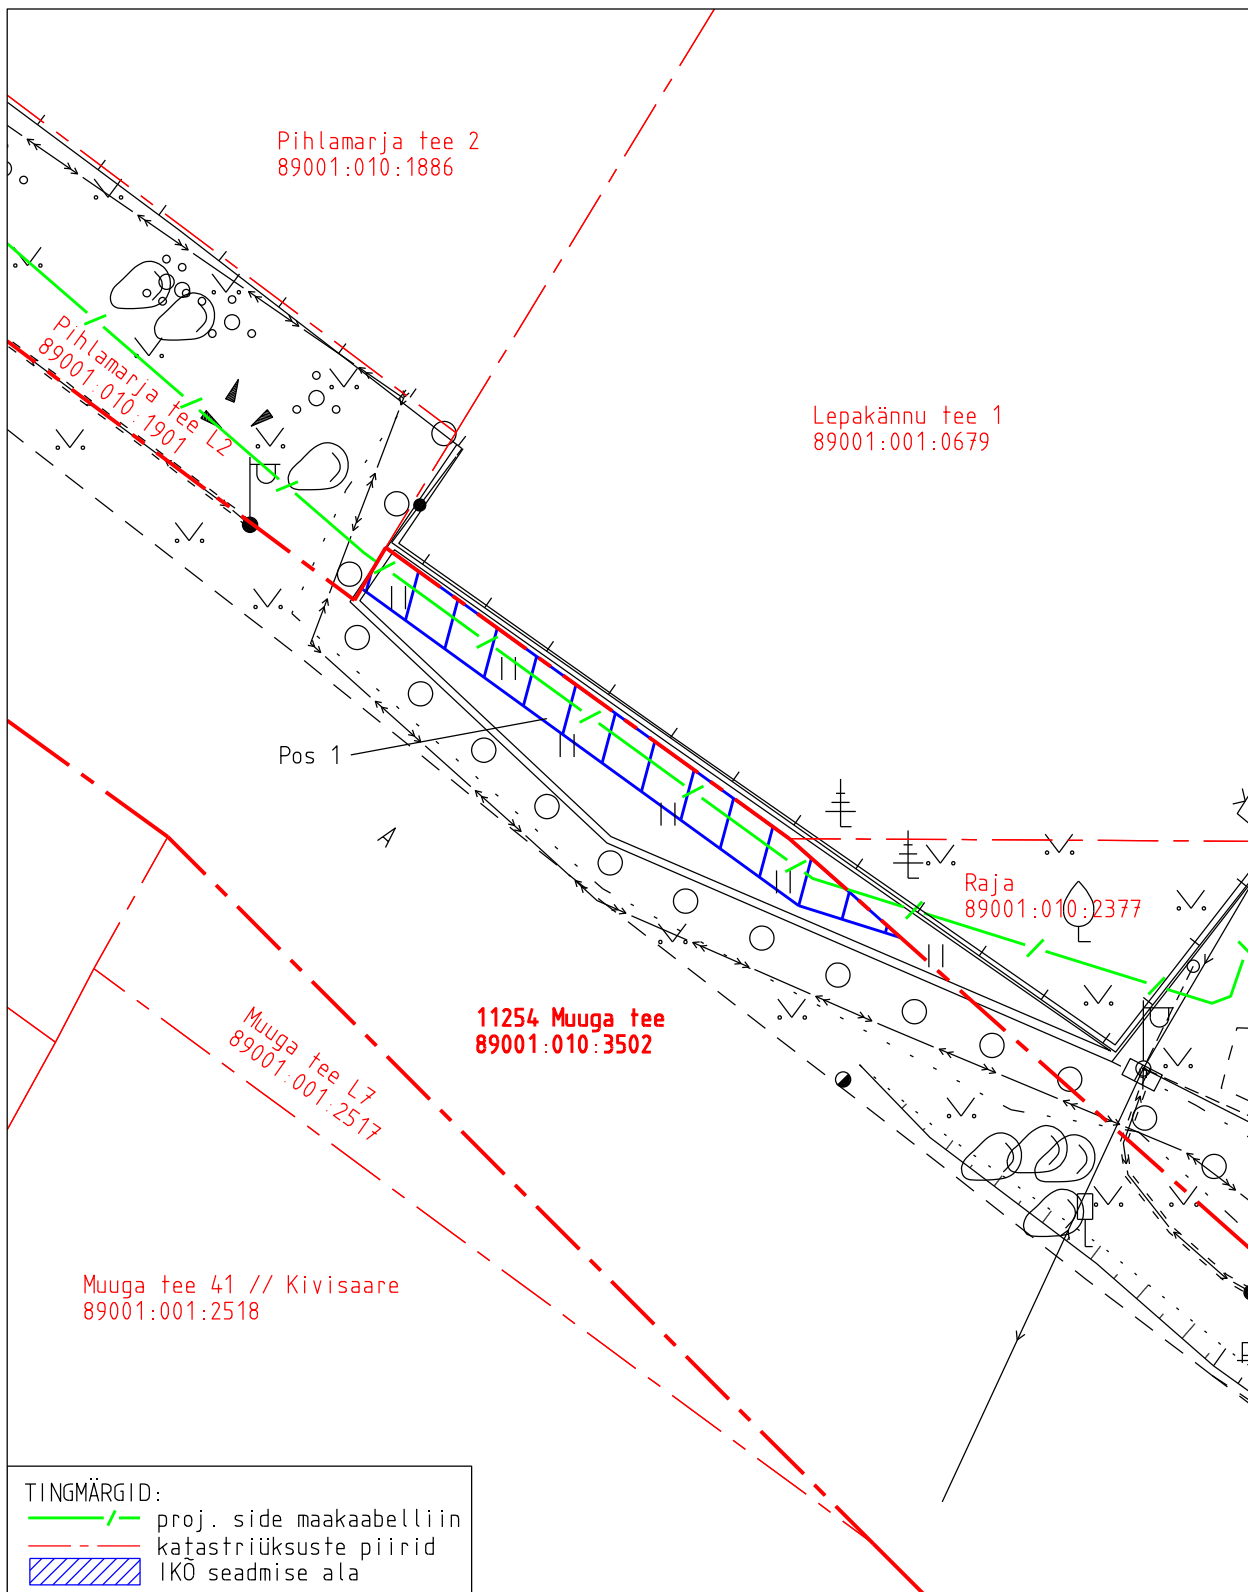

TINGMÄRGID:	
<span style="color: green;">—</span>	proj. side maakaabelliin
<span style="color: red;">---</span>	katastriüksuste piirid
<span style="background-color: lightblue; border: 1px solid black; display: inline-block; width: 20px; height: 10px;"></span>	IKO seadmise ala

Projekti nimetus				Töö nr
Kordoni, Pihlamarja, Tammeännu, Kaseännu, Kuuseännu, Mustasauna ja Kungla tn Radioneti sidevõrk				13310P
Projekti koostaja	Plaani koostaja	Mõõtkava	Leht	Kuupäev
Kirjanurk OÜ	A.Jankovskaja	1:250	2-1	10.10.2025