


Isikliku kasutusõigusega seadmise ala plaan

IKÕ ala Pos nr (plaanil) nr	Kinnistu registriosa number	Katastriüksuse tunnus, nimi ja sihtotstarve;	Ala pindala ruutmeetrites m²	PARI ID
Pos 1	10206850	71814:001:0198 11240 Tõdva-Hageri tee Transpordimaa	40 m²	
Pos 2	10206850	71814:001:0198 11240 Tõdva-Hageri tee Transpordimaa	205 m²	
Pos 3	10206850	71814:001:0198 11240 Tõdva-Hageri tee Transpordimaa	40 m²	
Pos 4	10206850	71814:001:0198 11240 Tõdva-Hageri tee Transpordimaa	5 m²	

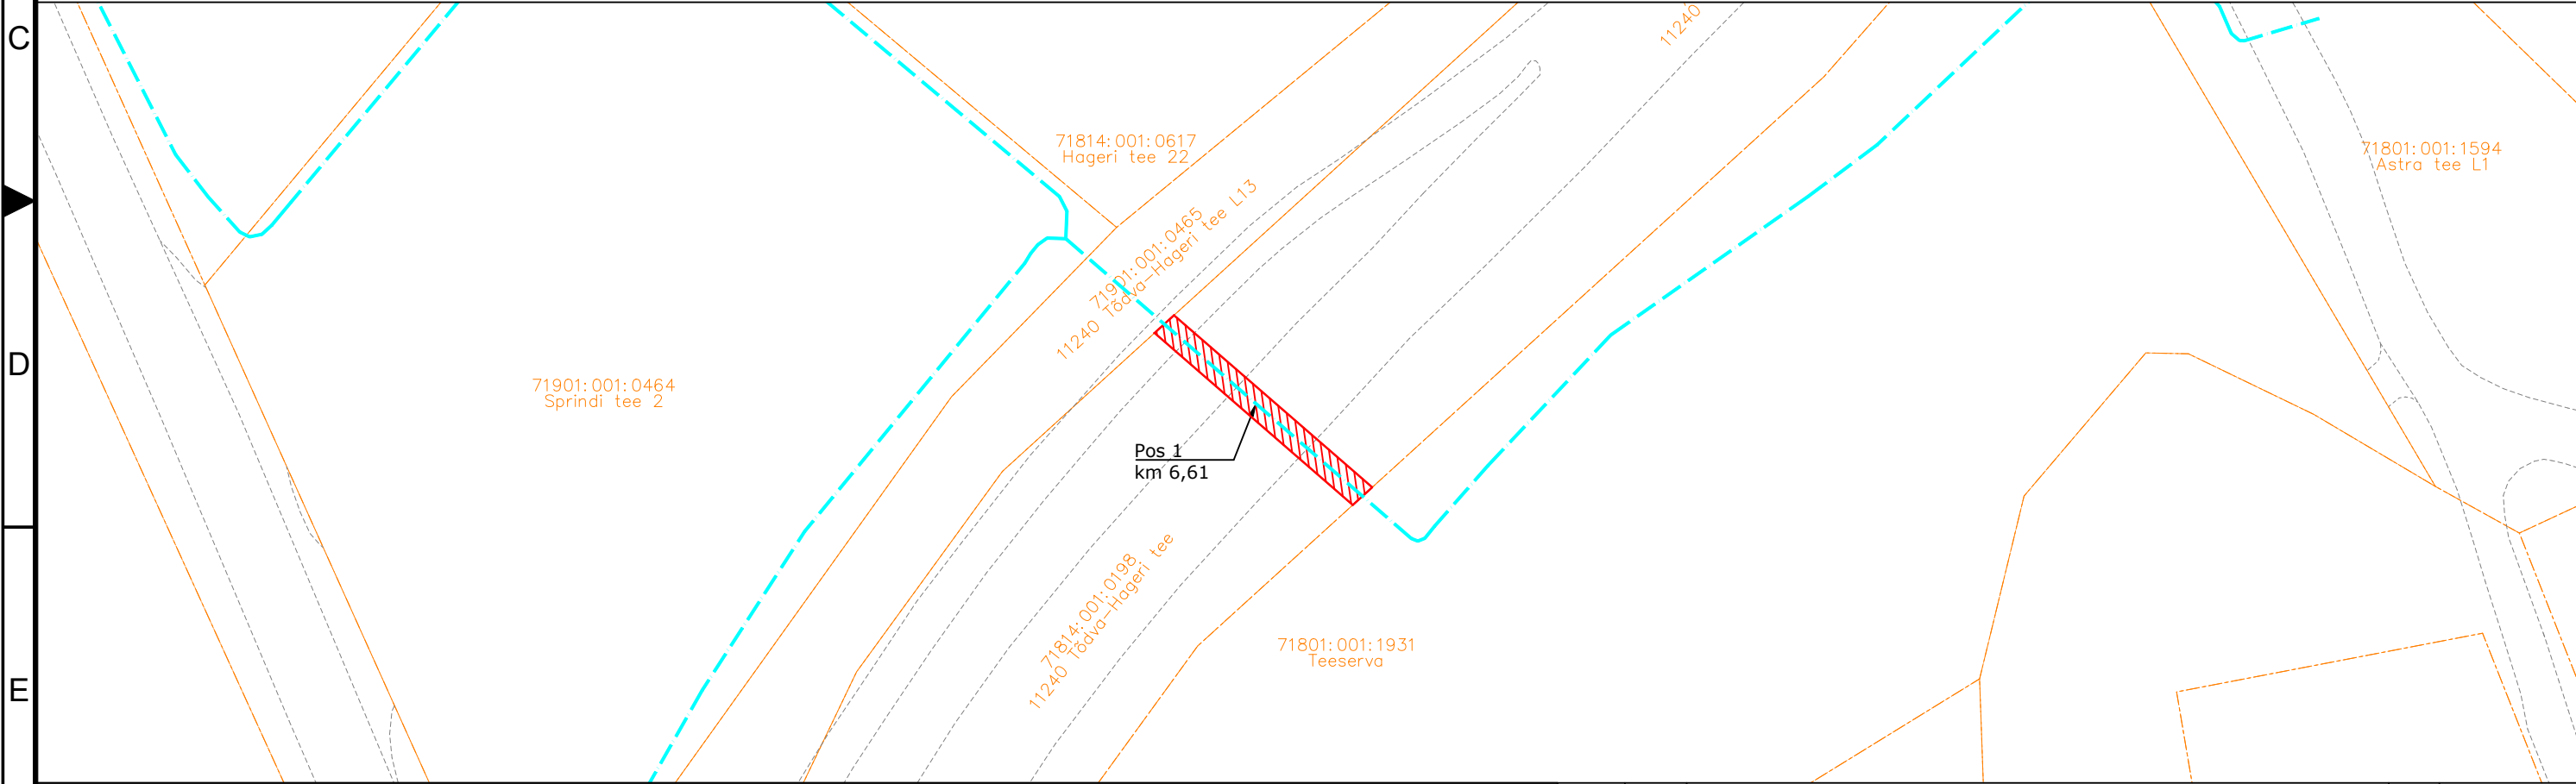

-  IKÕ seadmise ala
-  PROJEKTEERITUD SIDEKANALISATSIOON
-  Kinnistute piirid

Viide

Kogus

Muudatus



TÖÖ NIMETUS: Roobuka küla sidetrassid

ADDRESS: Roobuka küla, Saku vald, Harjumaa

TELLUJA: Rednet OÜ

JOONIS: Isikliku kasutusõiguse ala

MOOTKAVA: 1:500

PROJEKTEERIJAL: Kristjan Toro

PROJEKTIJUHT: Liina Randvoo

VASTUTAV SPETSIALIST: Liina Randvoo

MÄRKUSED:

KÕIDE/OBJEKT
/

LEHT/LEHTI
1 / 4

STAADIUM:
TP

TÖÖ NUMBER:
23026

KUUPÄEV:
03.2025


GRUPP:
EL

MUUDATUS:

JOONISE NUMBER:
EL-6-01

Isikliku kasutusõigusega seadmise ala plaan


IKÕ ala Pos nr (plaanil) nr	Kinnistu registriosa number	Katastriüksuse tunnus, nimi ja sihtotstarve;	Ala pindala ruutmeetrites m²	PARI ID
Pos 1	10206850	71814:001:0198 11240 Tõdva-Hageri tee Transpordimaa	40 m²	
Pos 2	10206850	71814:001:0198 11240 Tõdva-Hageri tee Transpordimaa	205 m²	
Pos 3	10206850	71814:001:0198 11240 Tõdva-Hageri tee Transpordimaa	40 m²	
Pos 4	10206850	71814:001:0198 11240 Tõdva-Hageri tee Transpordimaa	5 m²	

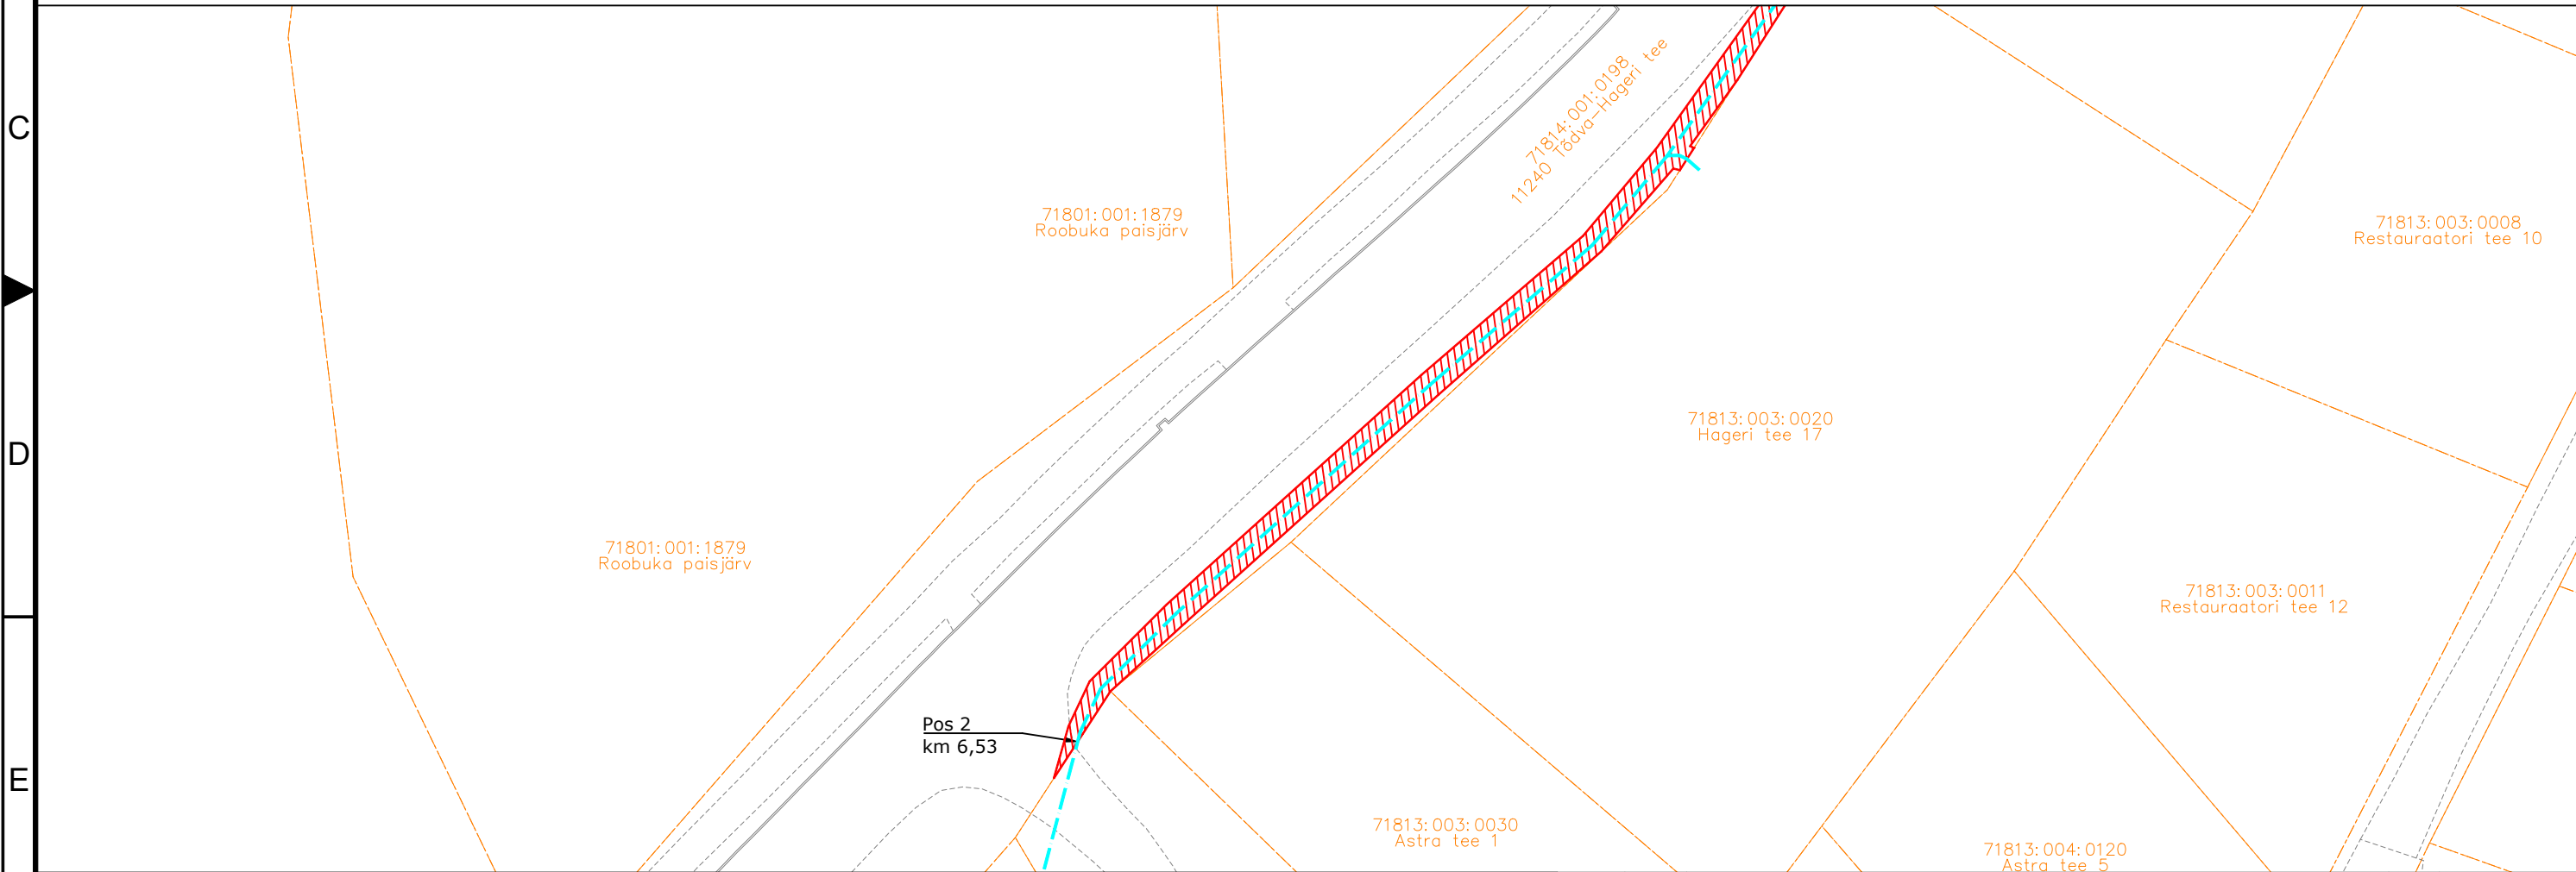

Viide	Kogus	Muudatus	Init.	Kuupäev		
TÖÖ NIMETUS: Roobuka küla sidetrassid						
AADRESS: Roobuka küla, Saku vald, Harjumaa						
TELLUJA: Rednet OÜ						
JÕONIS: Isikliku kasutusõiguse ala			MÕÖTKAVA: 1:500			
PROJEKTEERIJAL: Kristjan Toro			KÕIDE/OBJEKT	STAADIUM:	KUUPÄEV:	MUUDATUS:
PROJEKTIJUHT: Liina Randvoo			/	TP	03.2025	
VASTUTAV SPETSIALIST: Liina Randvoo			LEHT/LEHTI	TÖÖ NUMBER:	GRUPP:	JOONISE NUMBER:
			2 / 4	23026	EL	EL-6-01

Isikliku kasutusõigusega seadmise ala plaan

IKÕ ala Pos nr (plaanil) nr	Kinnistu registriosa number	Katastriüksuse tunnus, nimi ja sihtotstarve;	Ala pindala ruutmeetrites m ²	PARI ID
Pos 1	10206850	71814:001:0198 11240 Tõdva-Hageri tee Transpordimaa	40 m ²	
Pos 2	10206850	71814:001:0198 11240 Tõdva-Hageri tee Transpordimaa	205 m ²	
Pos 3	10206850	71814:001:0198 11240 Tõdva-Hageri tee Transpordimaa	40 m ²	
Pos 4	10206850	71814:001:0198 11240 Tõdva-Hageri tee Transpordimaa	5 m ²	

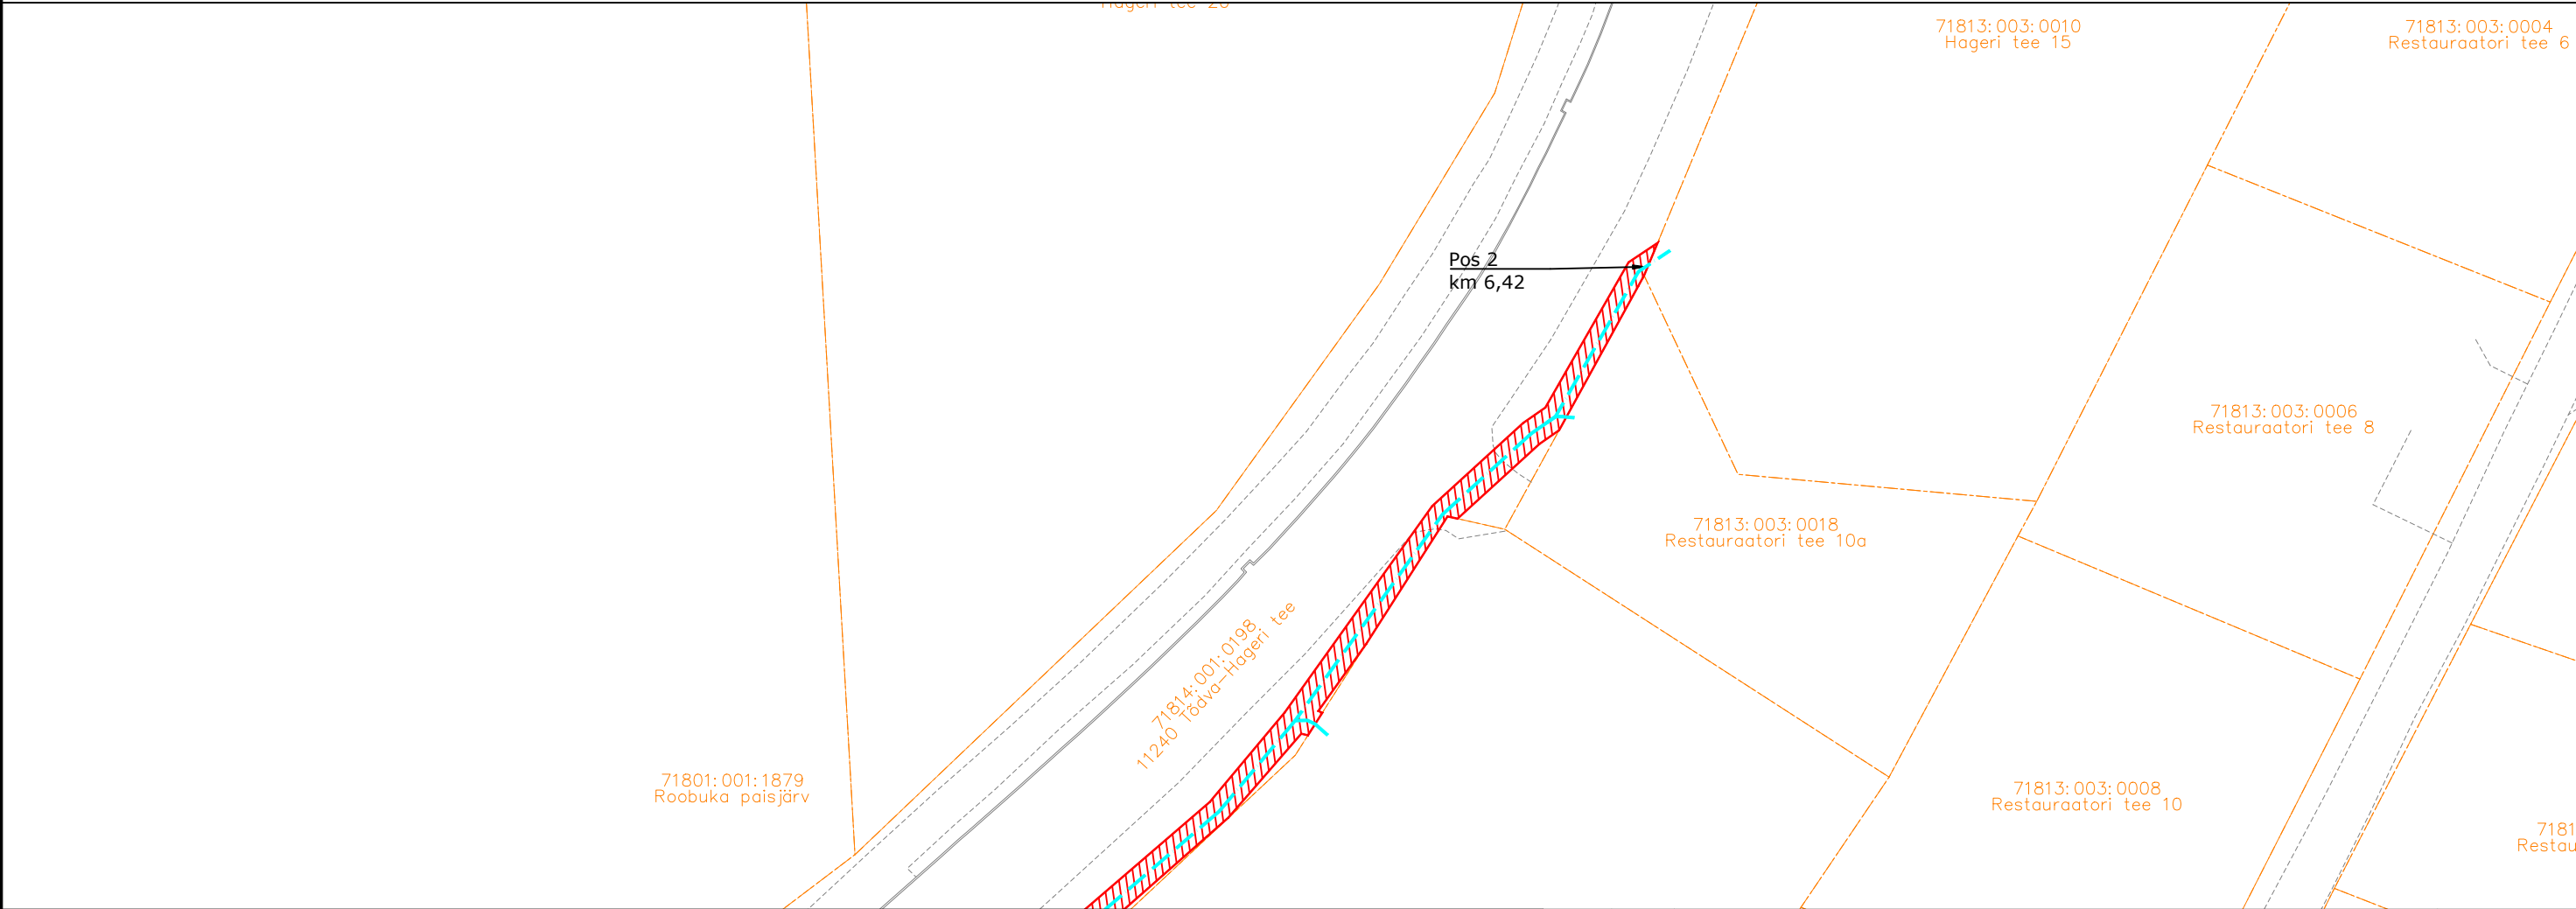

IKÕ seadmise ala



PROJEKTEERITUD SIDEKANALISATSIOON



Kinnistute piirid

Viide Kogus Muudatus



TÖÖ NIMETUS: Roobuka küla sidetrassid
AADRESS: Roobuka küla, Saku vald, Harjumaa
TELLUA: Rednet OÜ

JOONIS: Isikliku kasutusõiguse ala

MOOTKAVA: 1:500


PROJEKTEERJA: Kristjan Toro
PROJEKTJUHT: Liina Randvoo
VASTUTAV SPETSIALIST: Liina Randvoo

MÄRKUSED:

KÕIDE/OBJEKT	STAADIUM:	KUUPÄEV:	MUUDATUS:
/	TP	03.2025	
LEHT/LEHTI	TÖÖ NUMBER:	GRUPP:	JOONISE NUMBER:
3 / 4	23026	EL	EL-6-01

Isikliku kasutusõigusega seadmise ala plaan

IKÕ ala Pos nr (plaanil) nr	Kinnistu registriosa number	Katastriüksuse tunnus, nimi ja sihtotstarve;	Ala pindala ruutmeetrites m ²	PARI ID
Pos 1	10206850	71814:001:0198 11240 Tõdva-Hageri tee Transpordimaa	40 m ²	
Pos 2	10206850	71814:001:0198 11240 Tõdva-Hageri tee Transpordimaa	205 m ²	
Pos 3	10206850	71814:001:0198 11240 Tõdva-Hageri tee Transpordimaa	40 m ²	
Pos 4	10206850	71814:001:0198 11240 Tõdva-Hageri tee Transpordimaa	5 m ²	

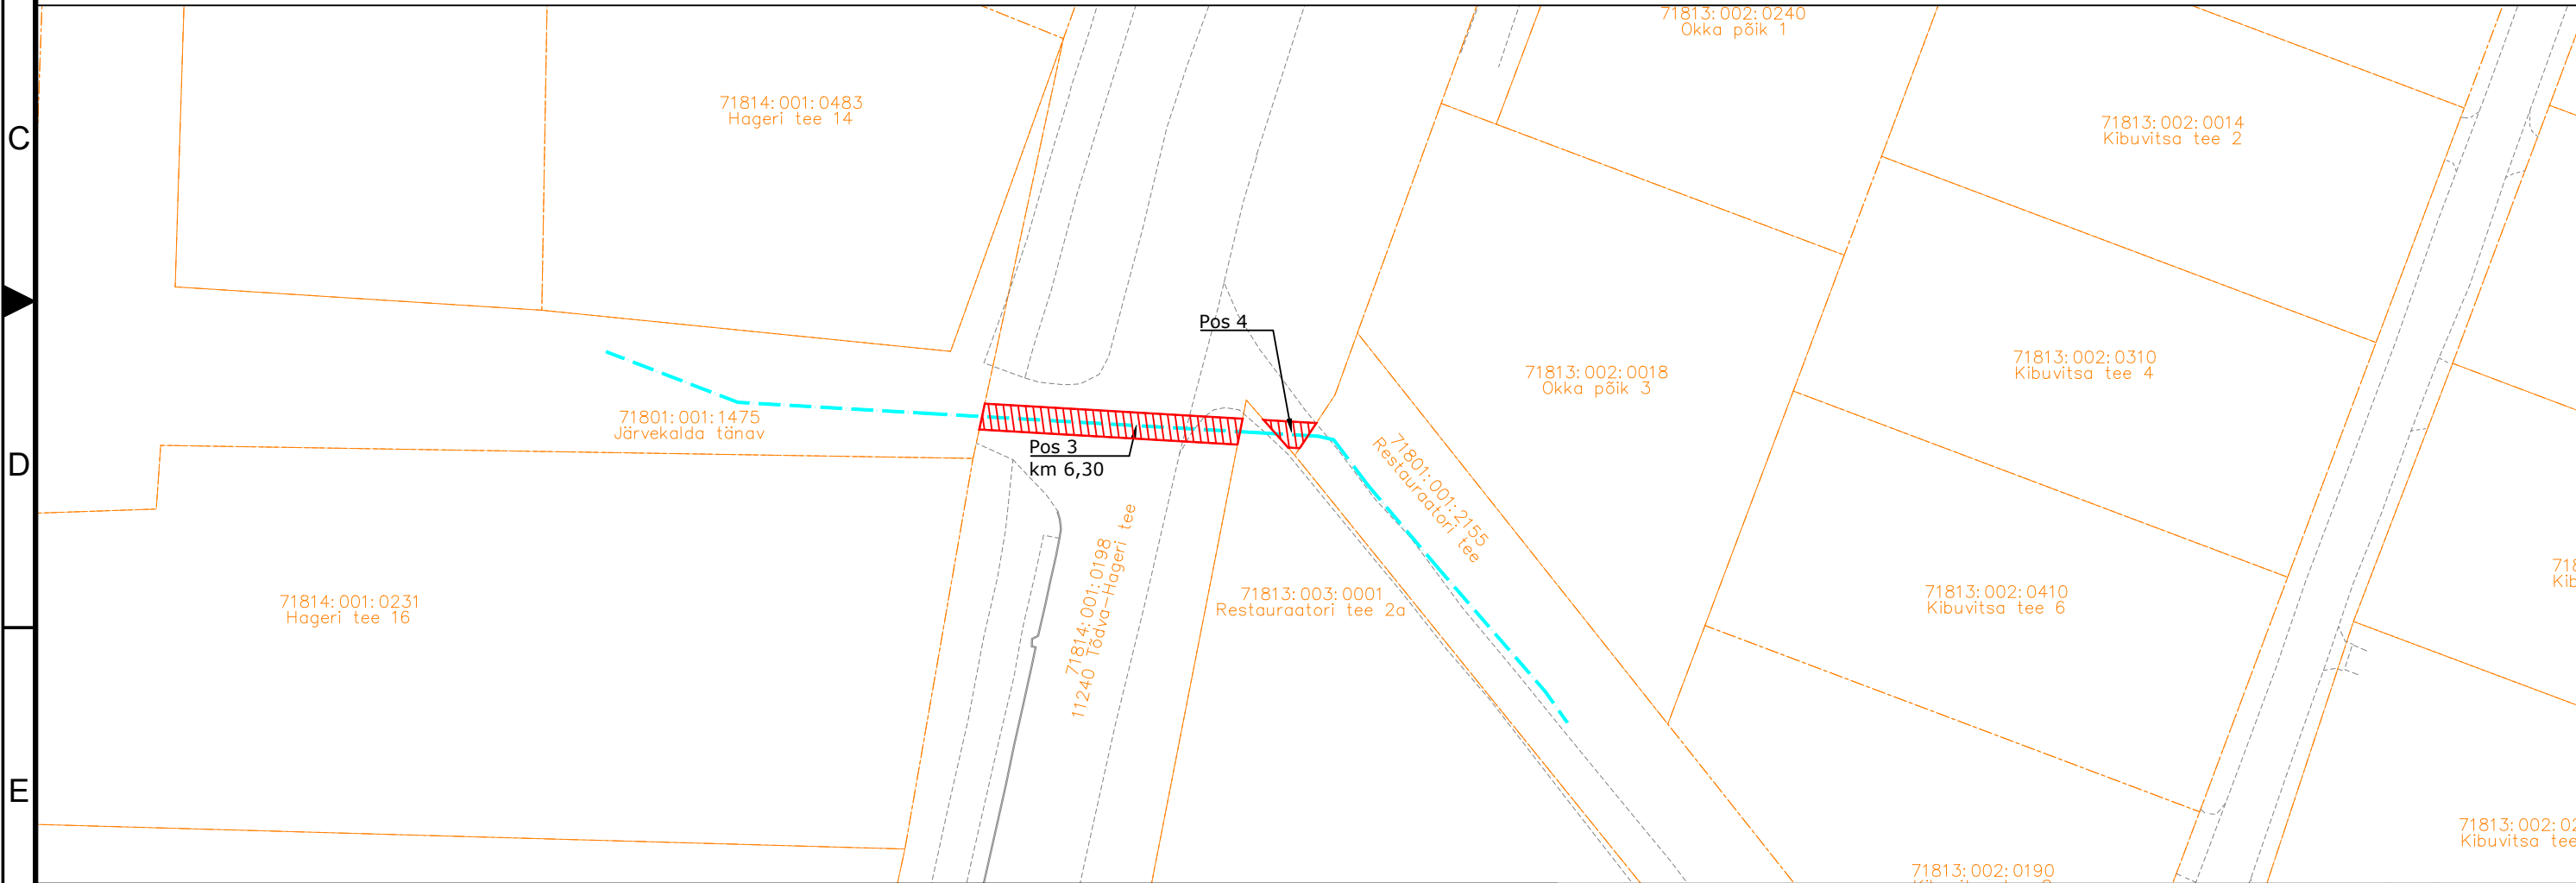

IKÕ seadmise ala



PROJEKTEERITUD SIDEKANALISATSIOON



Kinnistute piirid

Viide	Kogus	Muudatus	Init.	Kuupäev
TÖÖ NIMETUS: Roobuka küla sidetrassid				
AADRESS: Roobuka küla, Saku vald, Harjumaa				
TELLUJA: Rednet OÜ				
JÕONIS: Isikliku kasutusõiguse ala			MÕÖTKAVA: 1:500	
PROJEKTEERIJAL: Kristjan Toro			KÕIDE/OBJEKT	STAADIUM:
PROJEKTIJUHT: Liina Randvoo			/	TP
VASTUTAV SPETSIALIST: Liina Randvoo			LEHT/LEHTI	4 / 4
			TÖÖ NUMBER:	23026
			GRUPP:	EL
			JOONISE NUMBER:	EL-6-01