




86801:001:0070
11380 Riisipere-Vasalemma tee

86801:001:0123
17 Keila-Haapsalu tee

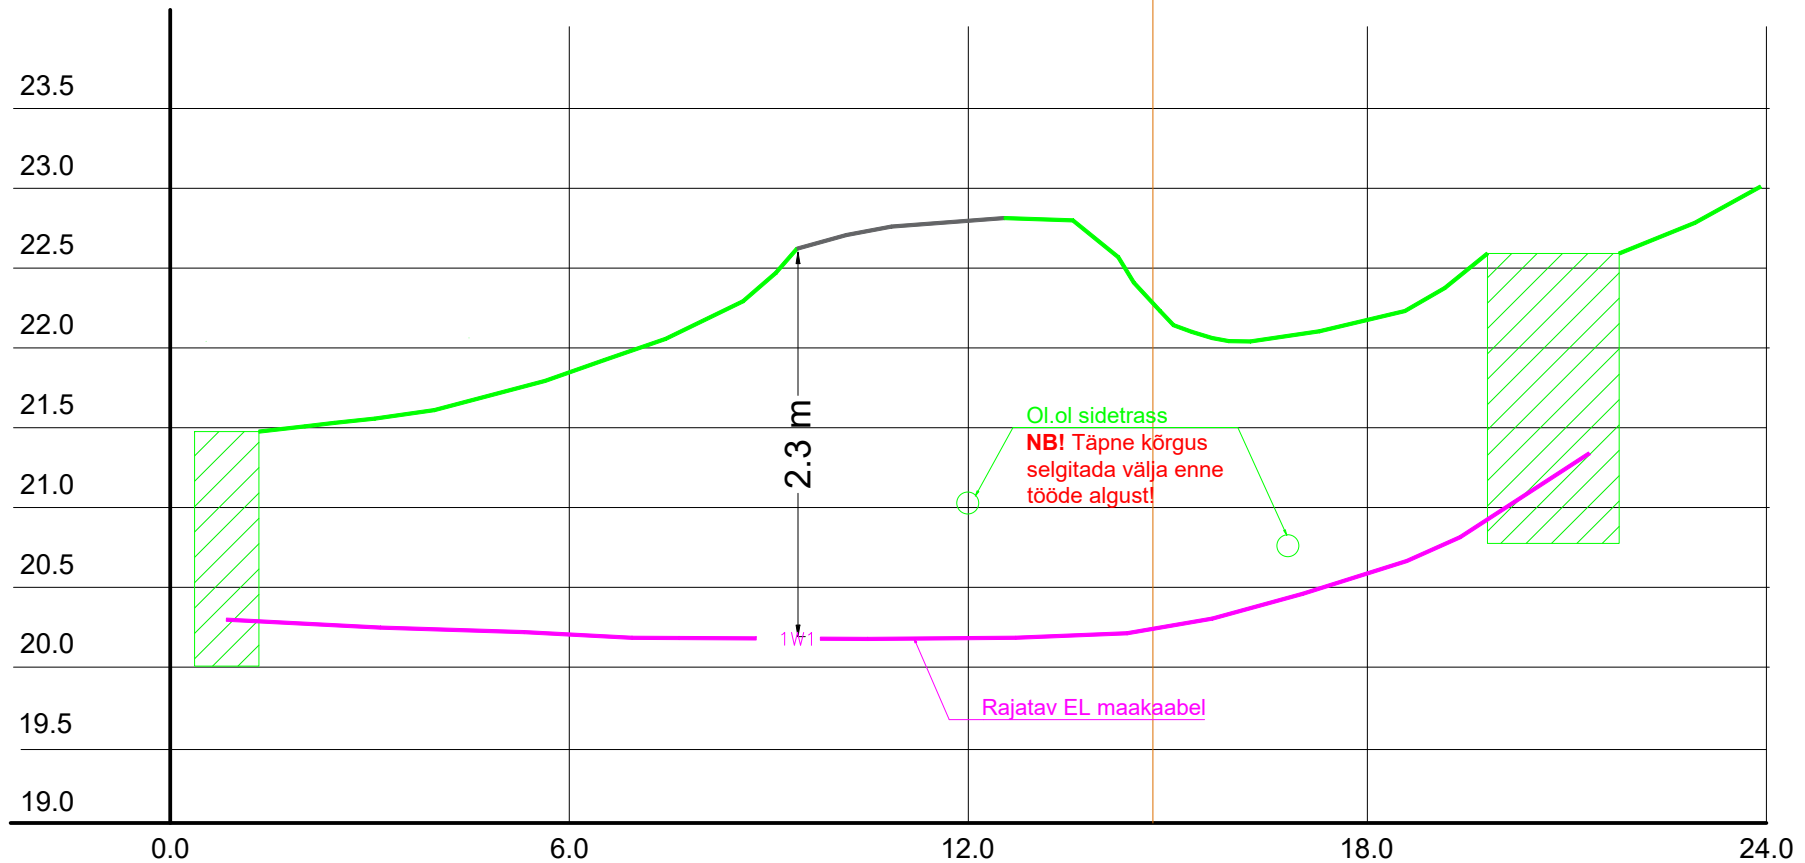

1W1 Rajatav maakaabel kaitsetorus KINNISELT 1250N
Stardi ja lõpukaevik

Tellija:  elektrilevi	Töövõtja:  enersense	Aadress:	Mõigu 3, Tallinn 10112	Kuupäev: 12.08.2025
		Reg. nr:	11445550	Töö nr: ENS-25-096
Töö nimetus: 17 Keila-Haapsalu tee Rummu alevik Lääne-Harju vald Harju maakond liitumine madalpingel, LC4107		E-mail:	liis.tammekand@enersense.com	Joon nr: 003
		Tel nr:	+372 56924605	Mõõtkava:-
Joonise nimetus: Ristumine TRAM riigiteega		Projekteeris:	Liis Tammekand	
		Kontrollis:	Janar Kubbi	