


Isikliku kasutusõigusega koormatava ala plaan

Naha, Pällu küla, Saue vald, Harju maakond

Reg.osa: 14259002

M1:2500

Lisa 11 Maa-ameti peadirektori korraldusele "Isikliku kasutusõiguse seadmine Tamme, Liini, Tõmmasoo, Nurga, Saarepõllu, Reinumäe, Vanarehe, Loore, Kaerapõllu, Heinapõllu, Naha, Paatre ja Kungla kinnisasjadele"

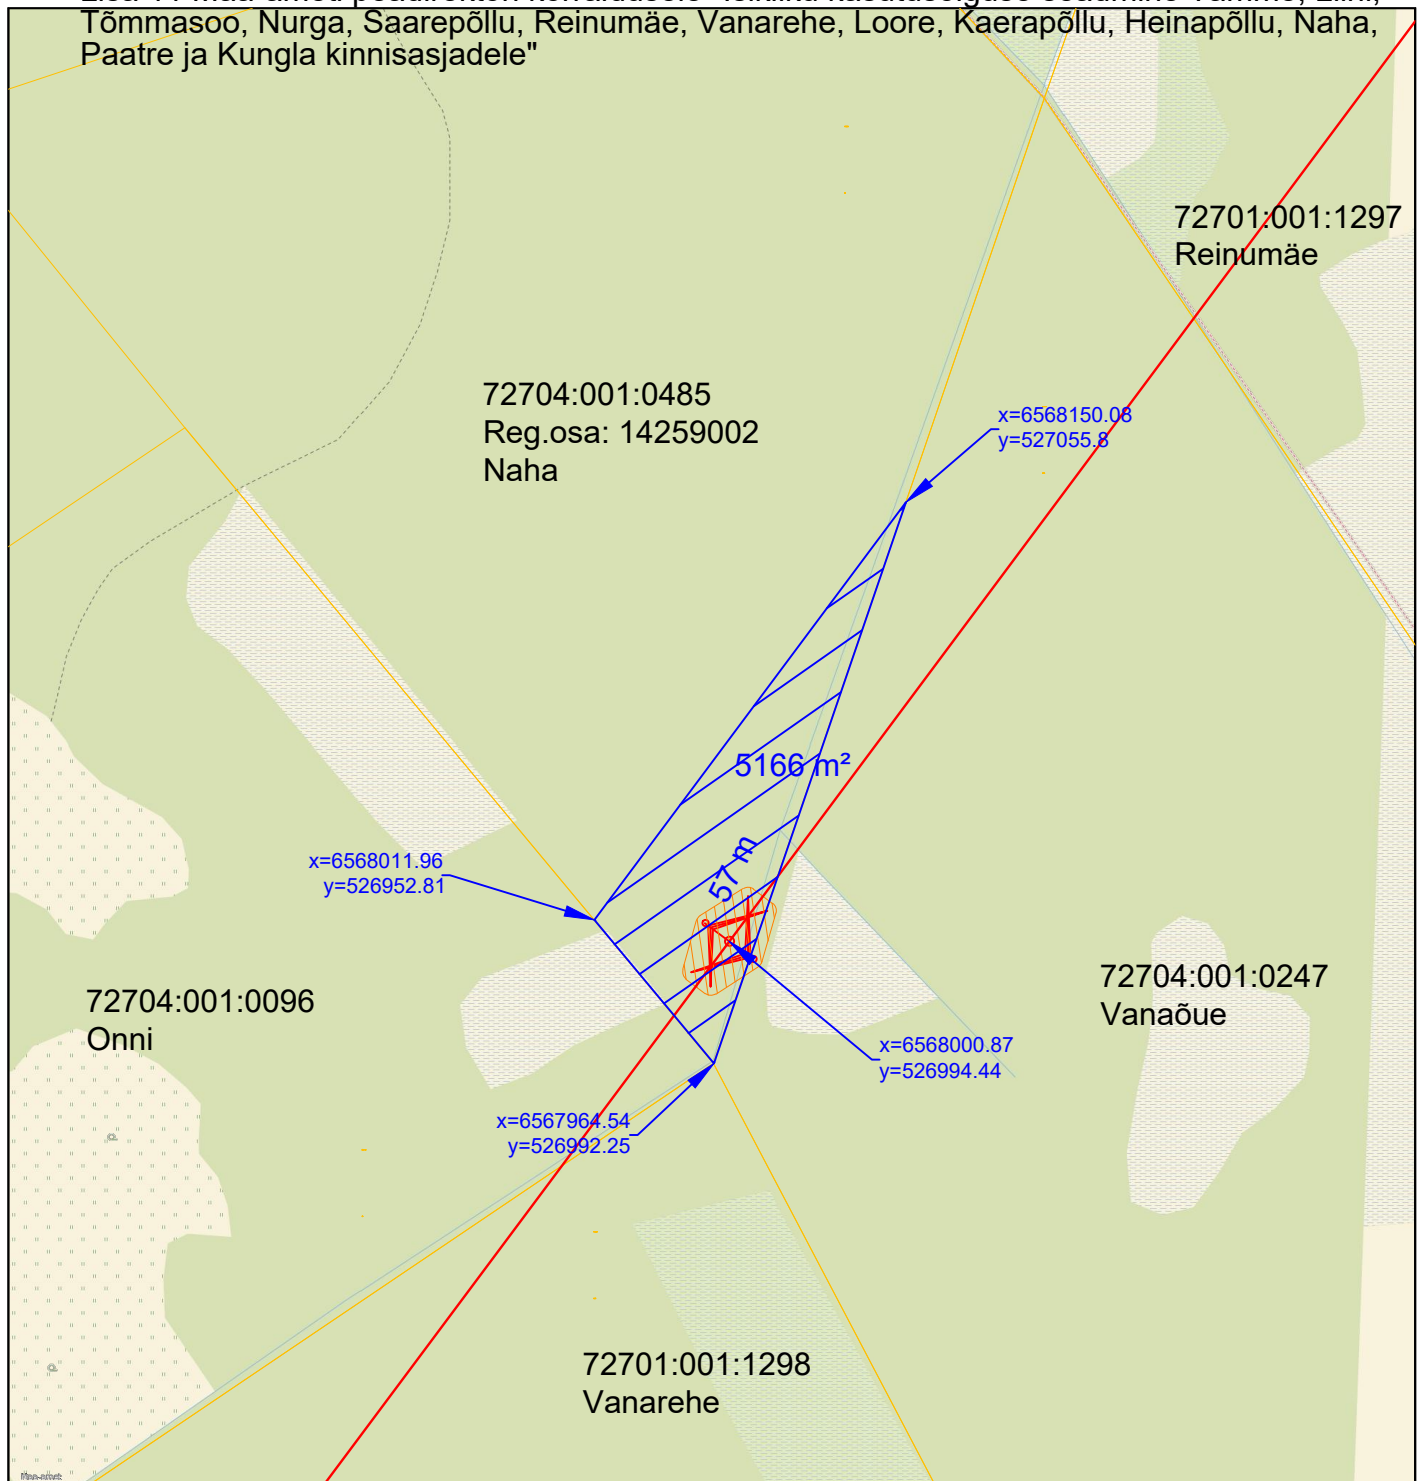

Tingmärgid:

- Projekteeritud 330/110 kV õhuliin
- Projekteeritud 330 kV/110 kV õhuliini mastid
- Kinnistu piir
- Kasutusõiguse ala

Kasutusõiguse ala: 5166 m²

Tehnovõrgu pikkus: 57 m

Elektri 330 kV õhuliini kaitsevöönd on 40m õhuliini tsentrist mõlemale poole ja 110 kV õhuliini kaitsevöönd on 25m õhuliini tsentrist mõlemale poole.