




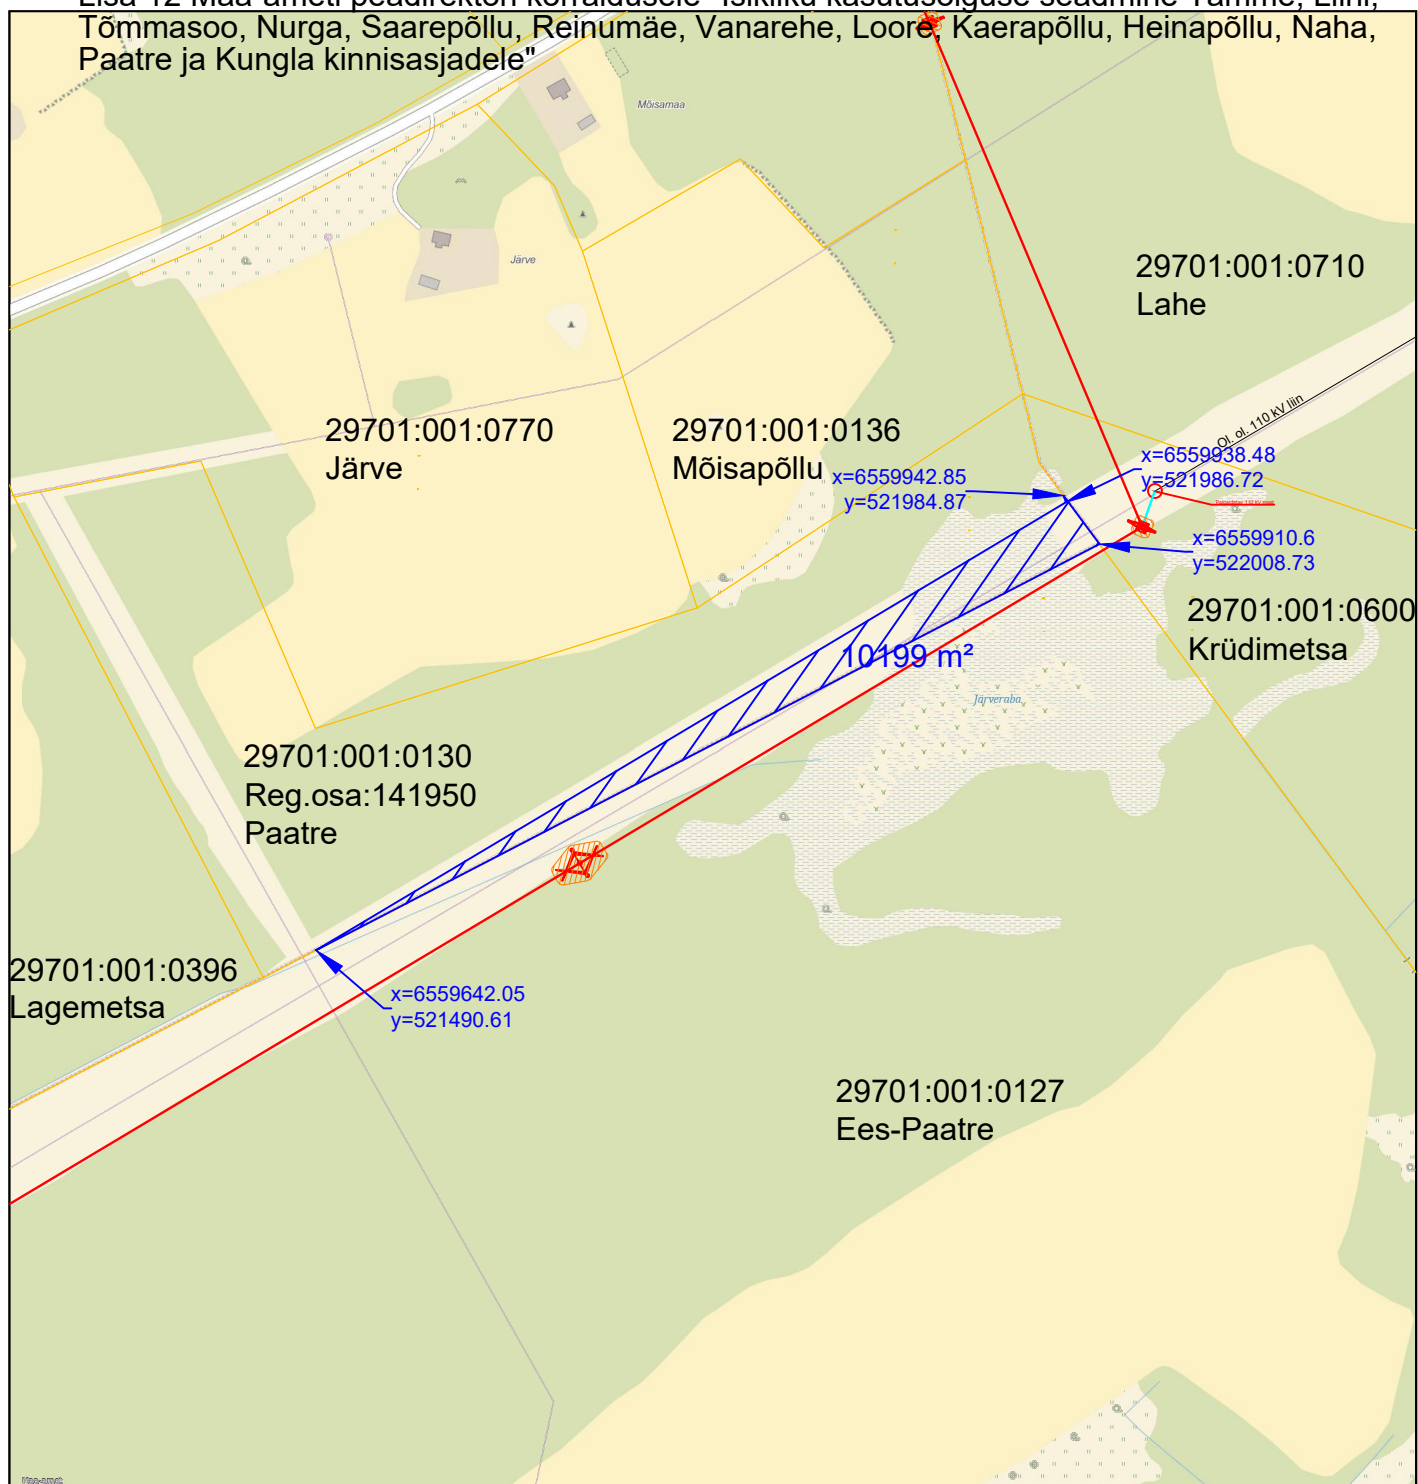

Isikliku kasutusõigusega koormatava ala plaan  
Paatre, Hingu küla, Saue vald, Harju maakond  
Reg.osa: 141950

M1:5000

Lisa 12 Maa-ameti peadirektori korraldusele "Isikliku kasutusõiguse seadmine Tamme, Liini, Tõmmasoo, Nurga, Saarepõllu, Reinumäe, Vanarehe, Loore, Kaerapõllu, Heinapõllu, Naha, Paatre ja Kungla kinnisasjadele"



Tingmärgid:

- Projekteeritud 330/110 kV õhuliin
- Projekteeritu 110 kV õhuliin
-    Projekteeritud 330 kV/110 kV õhuliini mastid
- Kinnistu piir
-  Kasutusõiguse ala

Kasutusõiguse ala: 10199 m<sup>2</sup>

Elektri 330 kV õhuliini kaitsevöönd on 40m õhuliini tsentrist mõlemale poole ja  
110 kV õhuliini kaitsevöönd on 25m õhuliini tsentrist mõlemale poole.