


Isikliku kasutusõigusega koormatava ala plaan  
Vanarehe, Pällu küla, Saue vald, Harju maakond

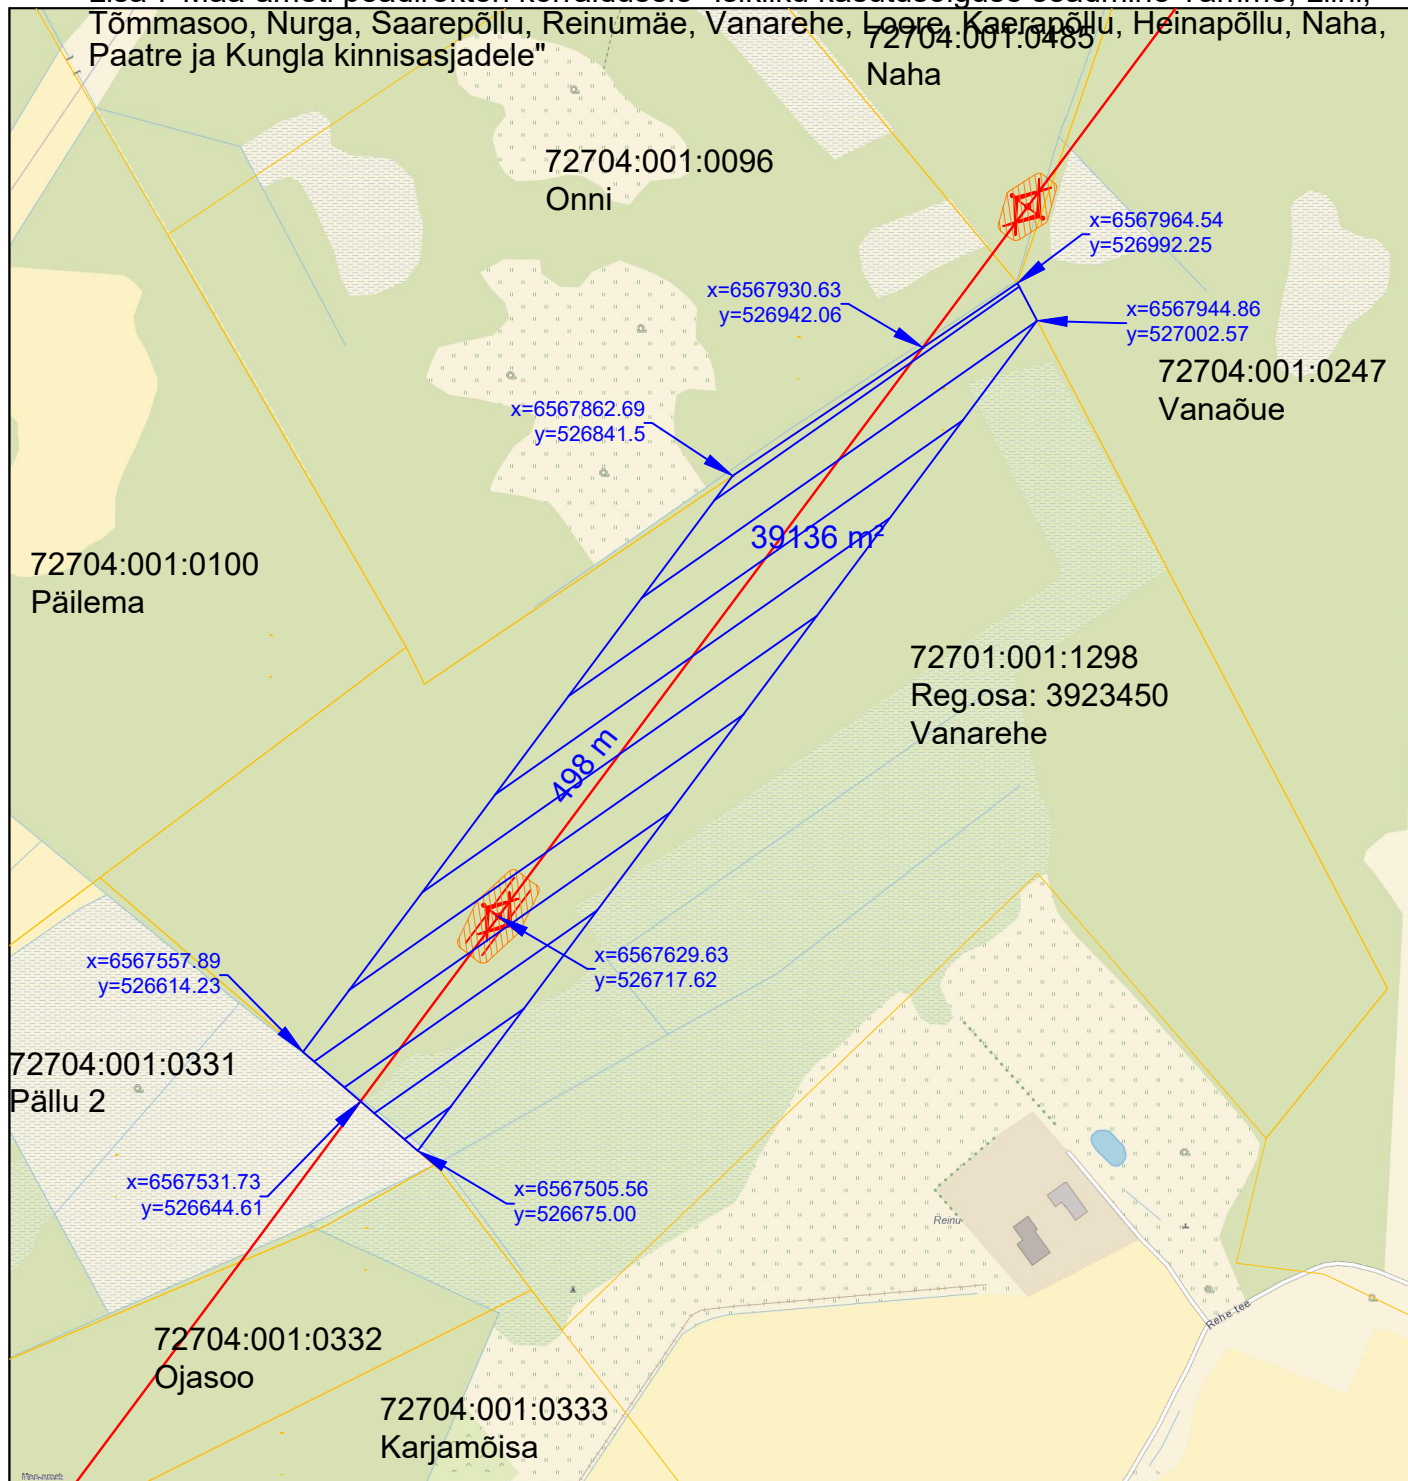



Reg.osa: 3923450

M1:4000

Lisa 7 Maa-ameti peadirektori korraldusele "Isikliku kasutusõiguse seadmine Tamme, Liini, Tõmmasoo, Nurga, Saarepõllu, Reinumäe, Vanarehe, Loore, Kaerapõllu, Heinapõllu, Naha, Paatre ja Kungla kinnisasjadele"



Tingmärgid:

-  Projekteeritud 330/110 kV õhuliin
-  Projekteeritud 330 kV/110 kV õhuliini mastid
-  Kinnistu piir
-  Kasutusõiguse ala

Kasutusõiguse ala: 39136 m<sup>2</sup>

Tehnovõrgu pikkus: 498 m

Elektri 330 kV õhuliini kaitsevöönd on 40m õhuliini tsentrist mõlemale poole ja  
110 kV õhuliini kaitsevöönd on 25m õhuliini tsentrist mõlemale poole.