

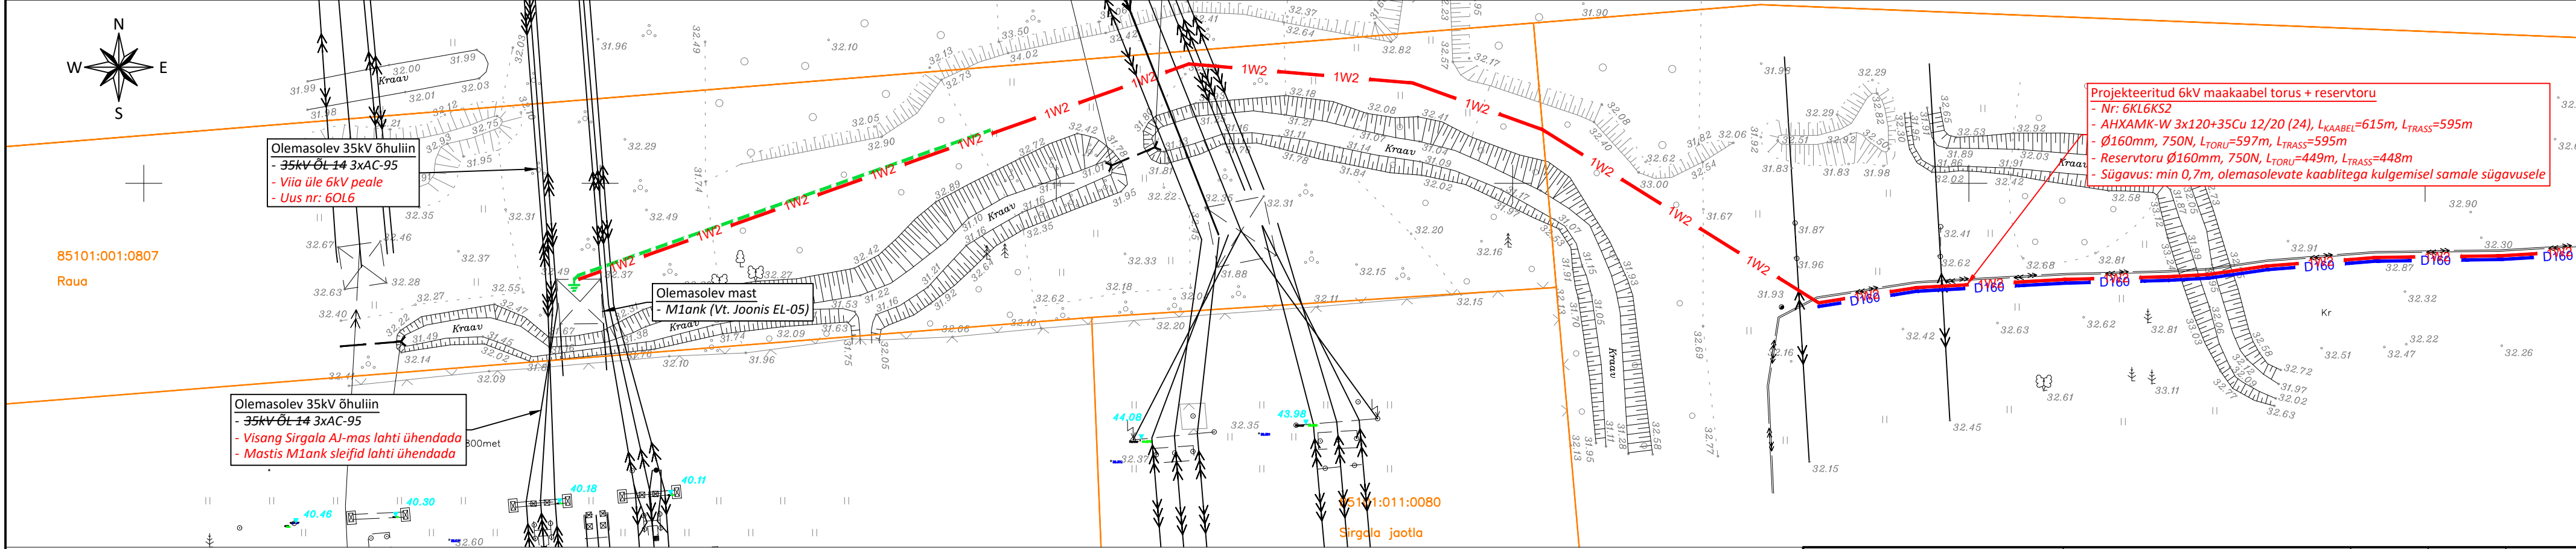


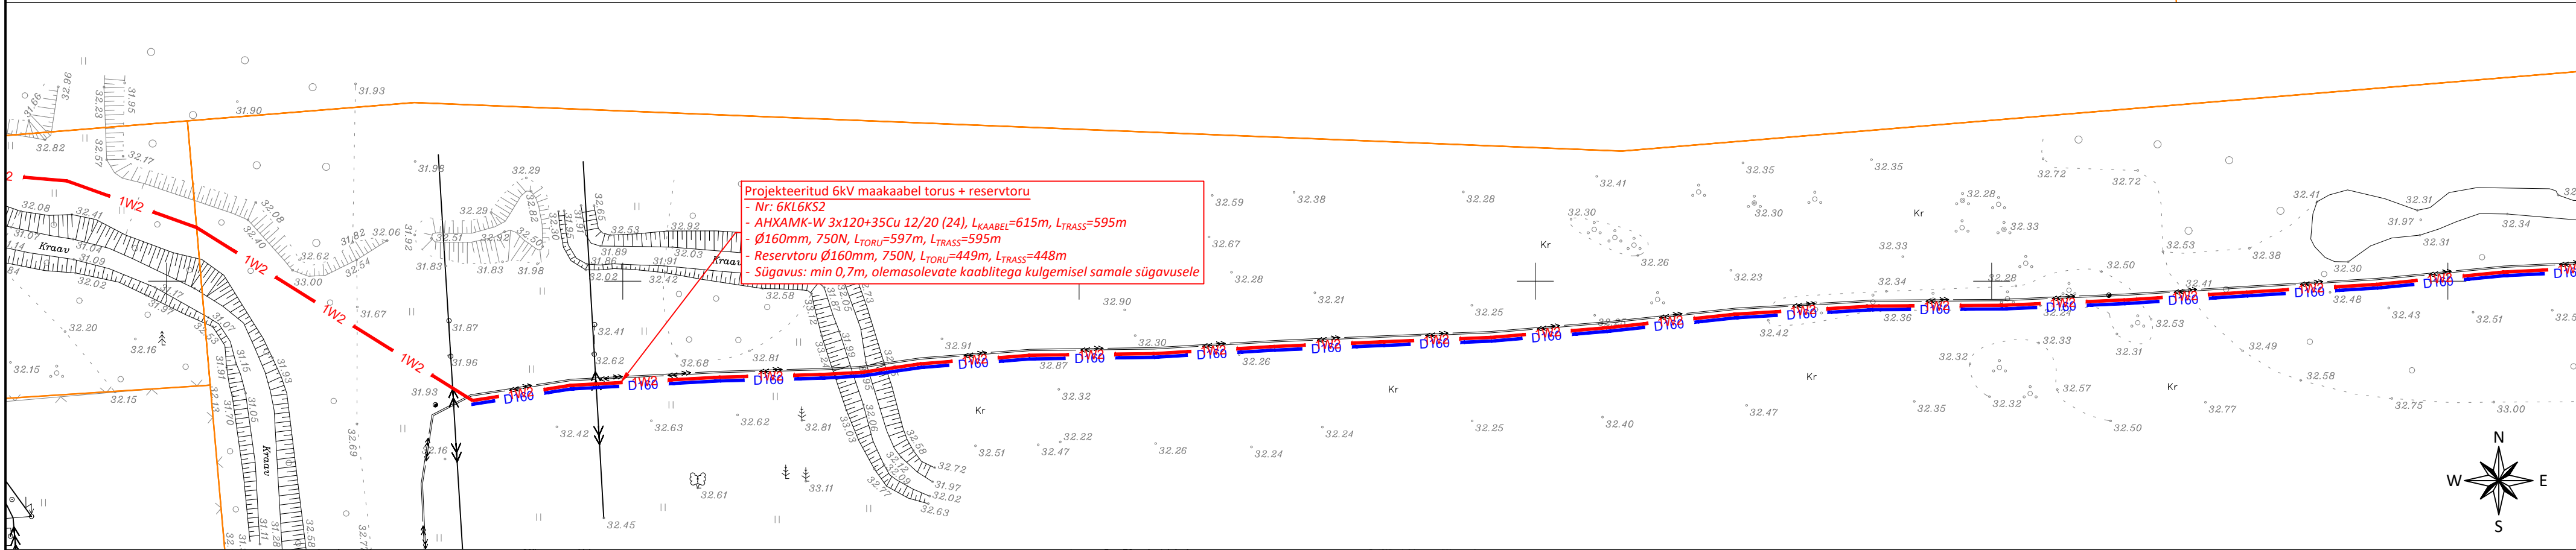

- TINGMÄRGID
- XW2 Projektieritud 6kV maakaabel torus (x-kaabli arv)
 - D160 Projektieritud 750N kaablikaitsetoru
 - Projektieritud kaablijätkumuhv
 - Projektieritud horisontaalmaandur
 - Projektieritud maanduspaigaldis
 - Kinnistu piir

Tellija:	VKG Elektrivõrgud OÜ	Joonis:	Asendiplaan	Joonise nr	Mõõtkava	Leht
Stadium	Tööprojekt	Töö nimetus:	I. Etapp Sirgala ja Viivikonna elektrivarustuse rekonstrueerimine	Muudatus	Kuupäev	
Koostas	V. Sooäär	Aadress:	Viivikonna ja Mustanina küla, Ida-Viru maakond			
Kontrollis	V. Sooäär					
Töö nr	22_3716					
Kuupäev	01.03.2023					

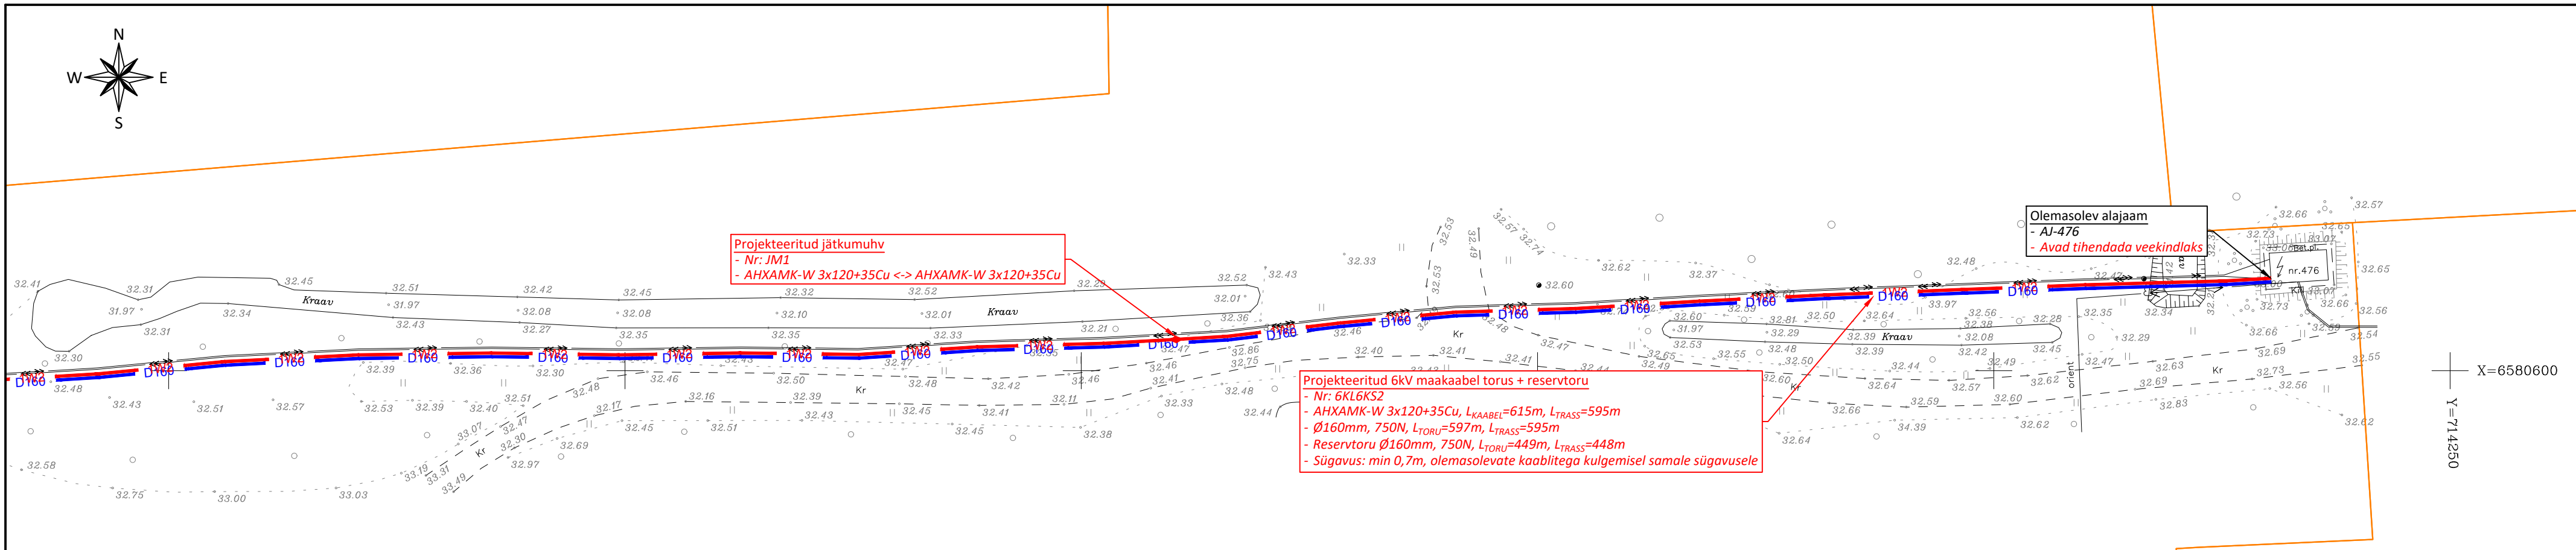