




KOOSKÖLASTATUD  
Teehoiuteenistuse põhja osakonna  
korrashoiu ja liikluskorralduse üksus  
Jaan Saia, Harju maakonna liikluskorraldaja  
20.03.2026. a reg. nr. 174524  
Leht 2 lehti 4


TINGMÄRGID:

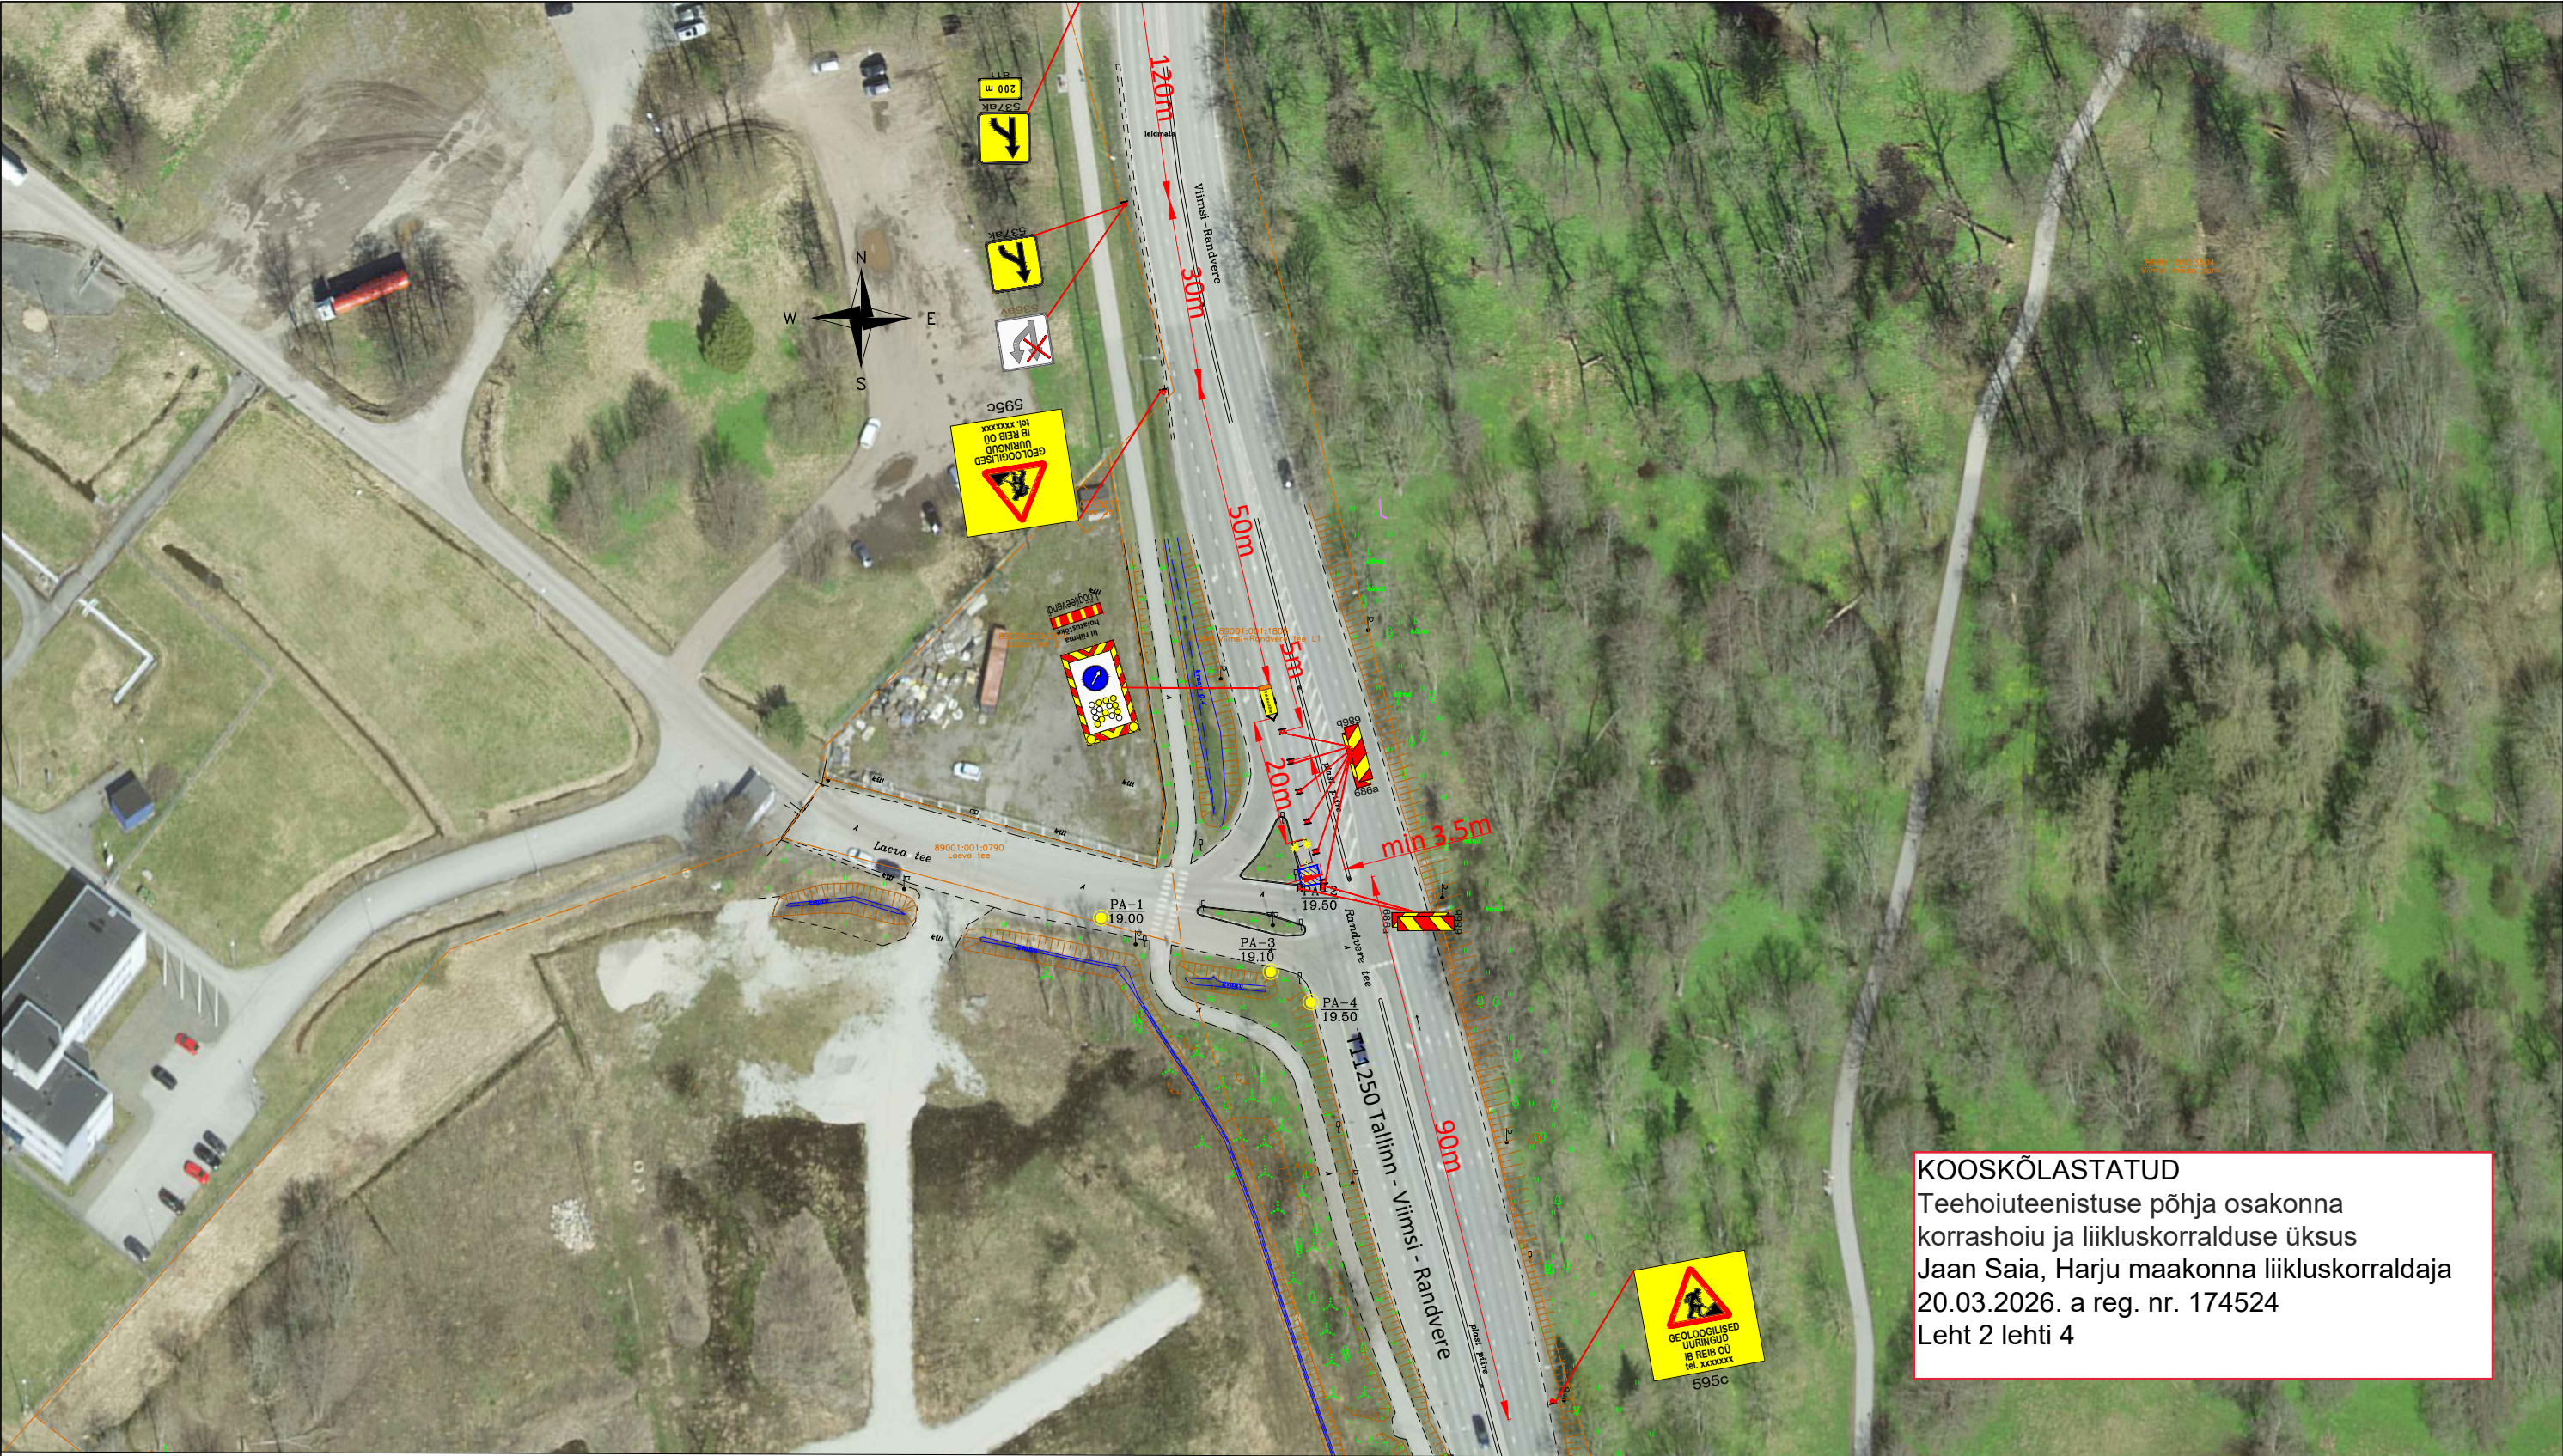

Projekteeritud ajutine liiklusemärk



Hoiatustõke

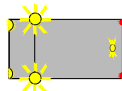

Puurimistöde tehnikaga kaubik  
Nõuetekohaselt tähistatud

MÄRKUSED:

- Töötsooni tähistamisel lähtuda Majandus- ja taristuministri määrusest nr 43 "Nõuded ajutisele liikluskorraldusele".
- Märkide tegelik asukoht võib kohapeal varieeruda vastavalt olukorrale ja teeoludele. Töötsooni tähistamiseks paigaldatavate märkide asukoht võib erineda projektis näidatust kuni **±5 meetrit**. Töötsoonile eelnevate hoiatavate ja kiiruspiirangu märkide asukoht võib erineda kuni **±25–50 meetrit**.
- Enne joonisel toodud liikluskorraldusvahendite paigaldamist kooskõlastada joonis tee valdajaga (Transpordiametis - töö riigiteel; kohaliku omavalitsusega - töö kohalikul teel; tee valdajaga - töö erateel).



AS Signaal TM; Liimi 3, Tallinn 10621  
Tel 656 3532; signaal@signaal.ee

Joonis:

Ajutise liikluskorralduse joonis

Projekt:

Geoloogilised uuringud

Asukoht:

T11250 Tallinn-Viimsi-Randvere km 7,88-7,91  
Laeva tee, Miiduranna küla, Viimsi vald

Tellija:

IB Reib OÜ

Insener:

K.Skljarova (Tel. 5326 8672)

Projekteerija:

T.Tepandi

Kuupäev:

19.03.2026

Töö nr:

16088

Joonise nr:

TL-1-2(4)