


Legend

- Ehitatav tee
- Rekonstrueeritav tee
- Tervikteed
- MPS ehitised
- Põhikaardi kraavid
- Eraldised
- Katastriüksused
- Kvartalid
- RMK katastriüksused

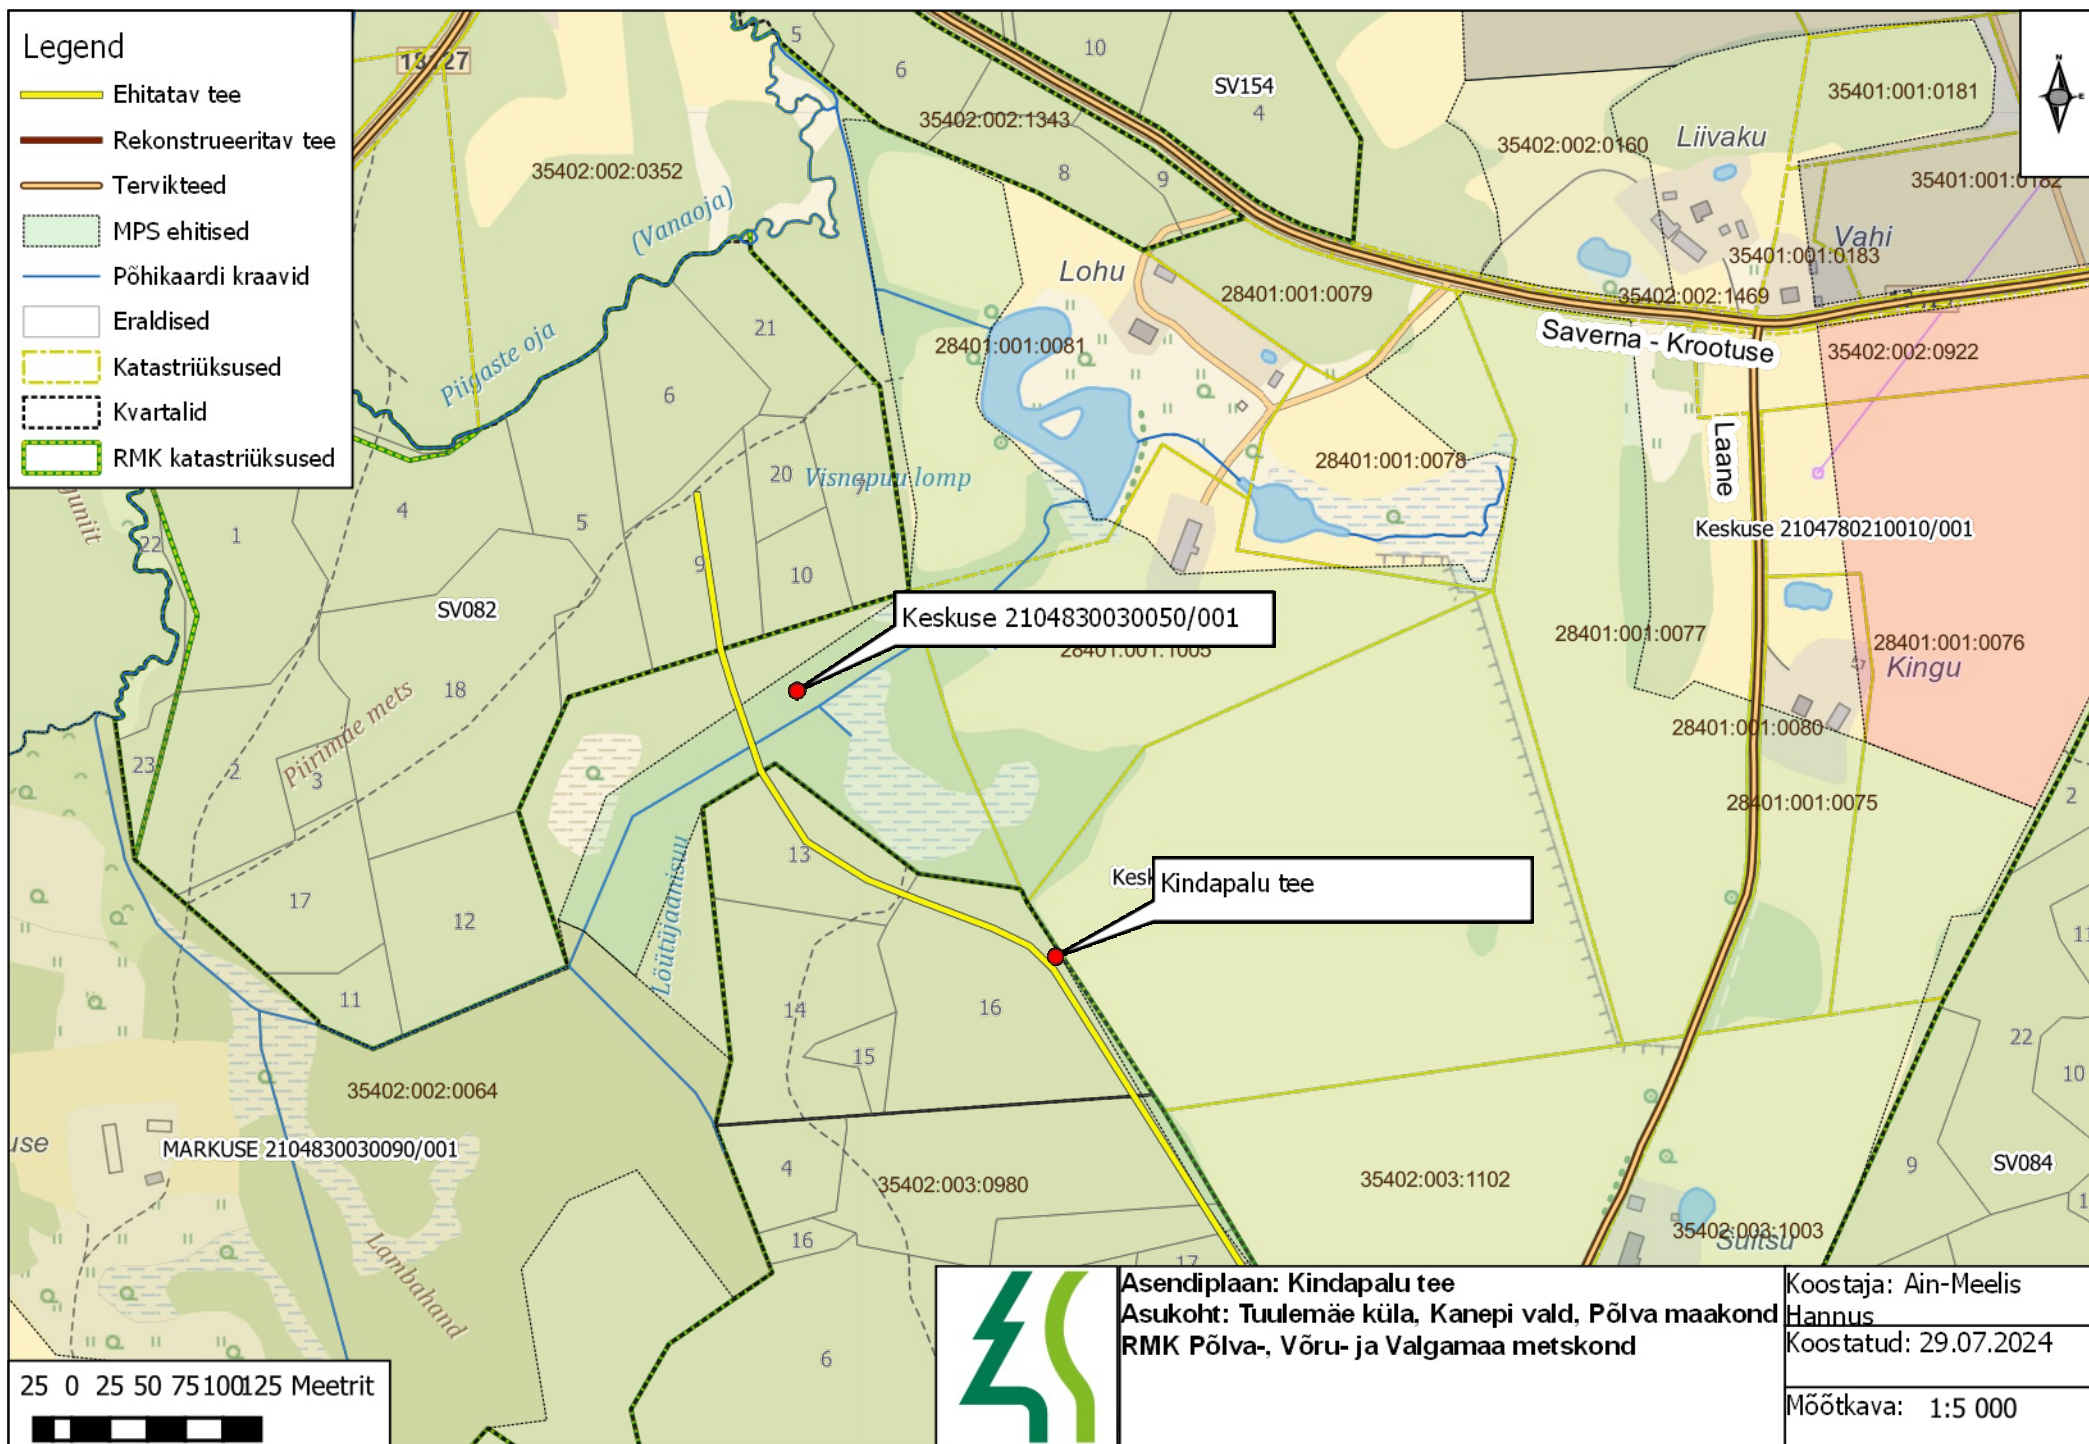

Asendiplaan: Kindapalu tee
 Asukoht: Tuulemäe küla, Kanepi vald, Põlva maakond
 RMK Põlva-, Võru- ja Valgamaa metskond

Koostaja: Ain-Meelis
 Hannus
 Koostatud: 29.07.2024

Mõõtkava: 1:5 000