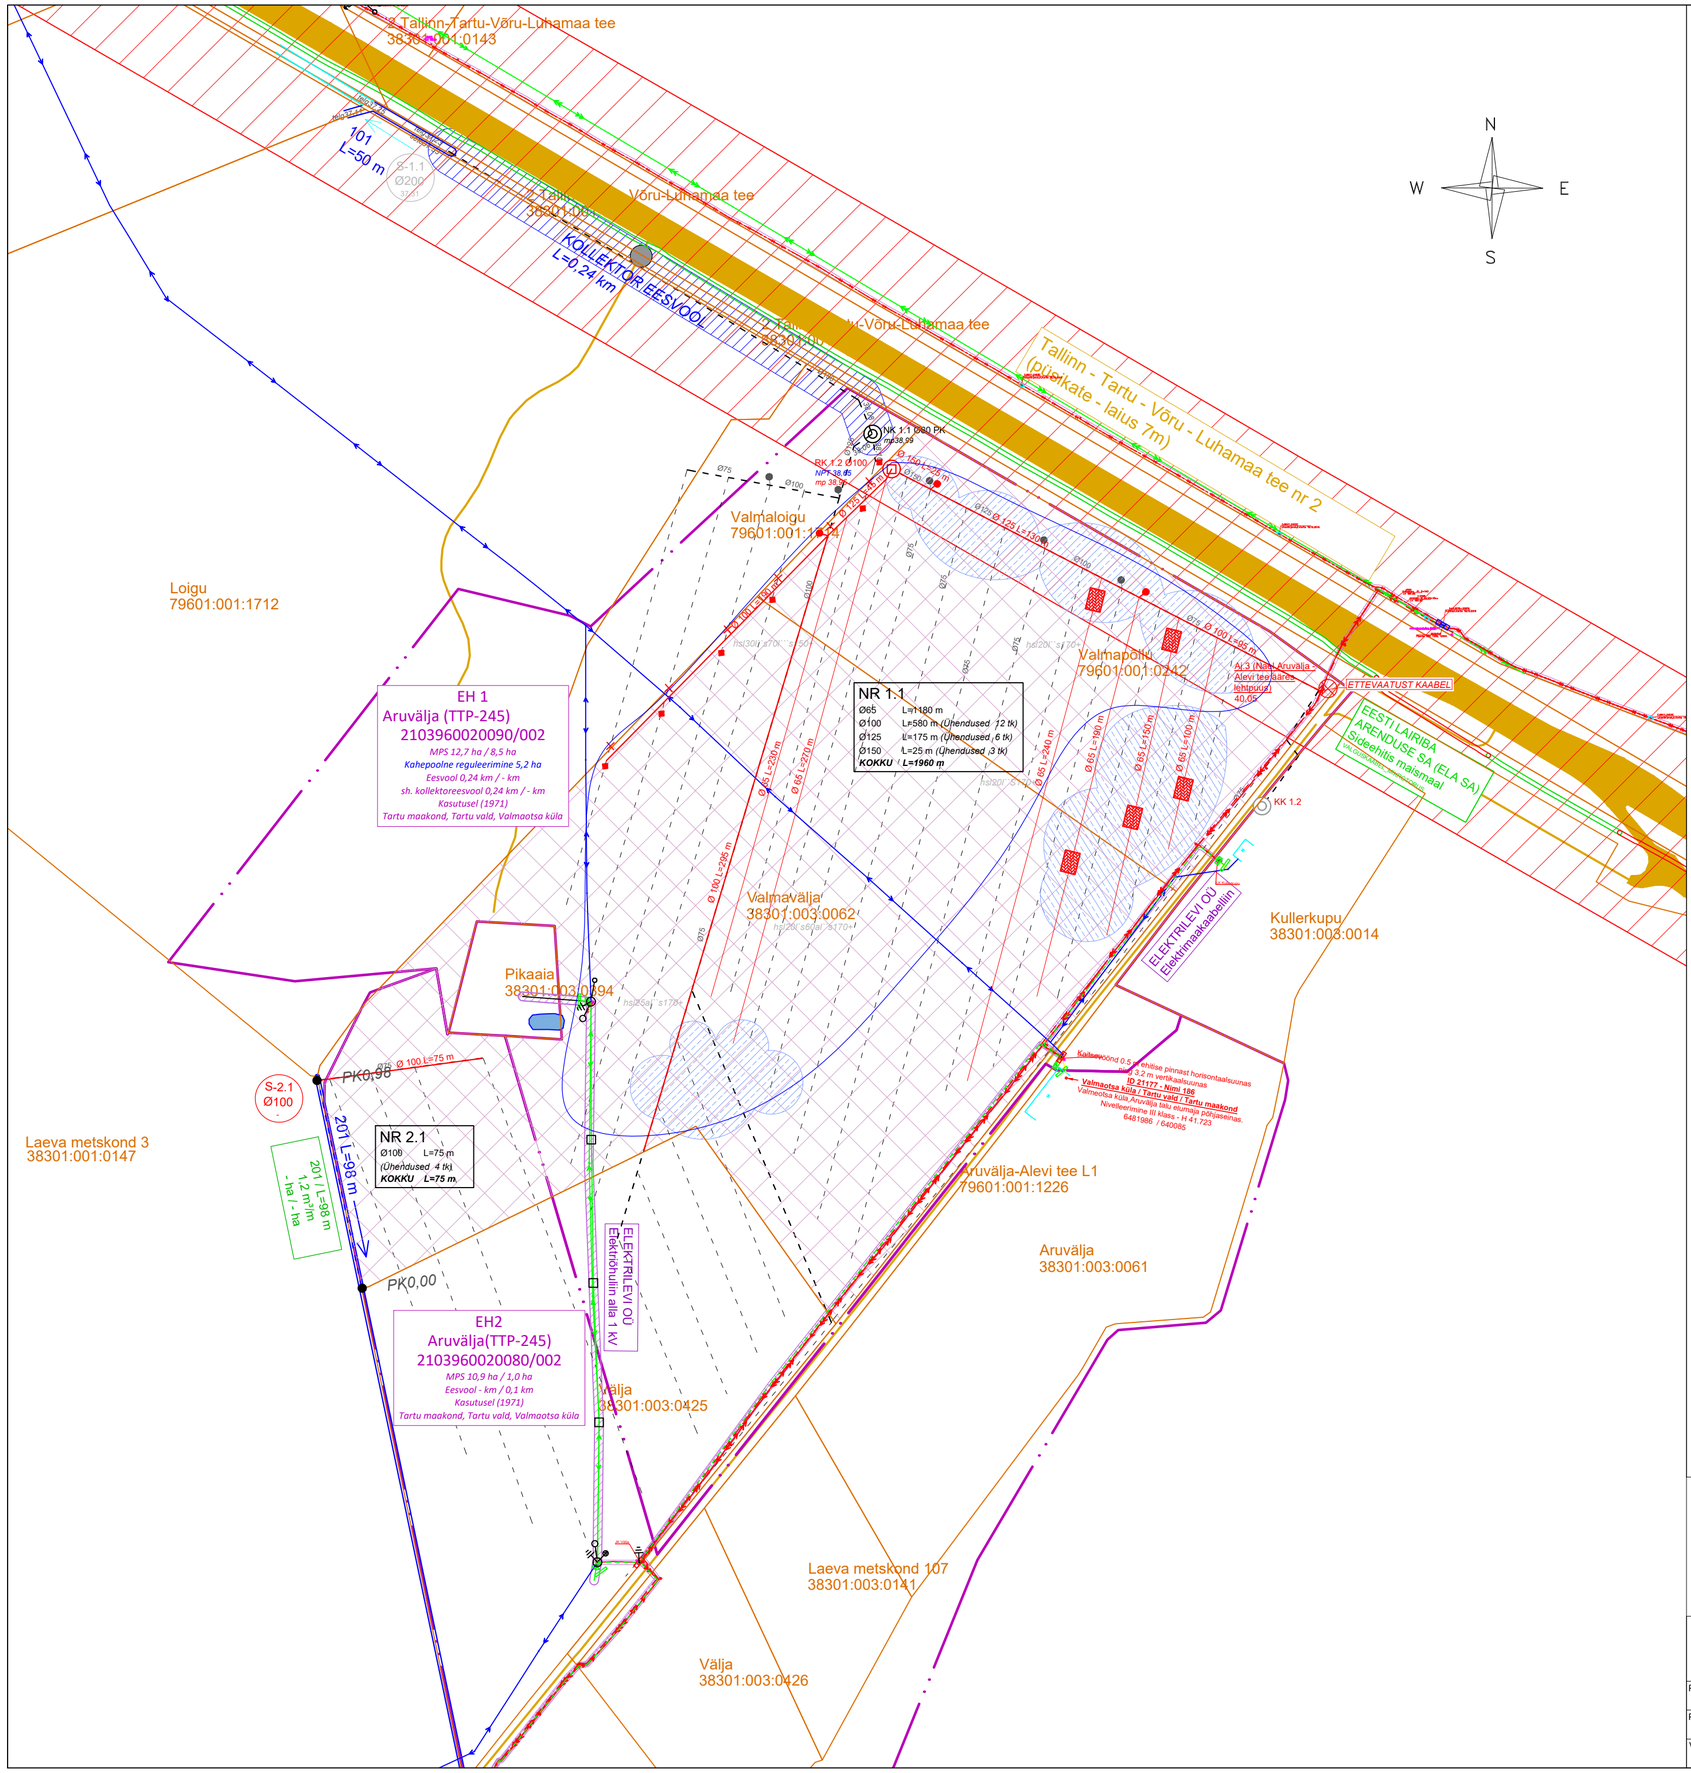

LEPPEMÄRGID

- Katastripiir koos katastritunnusega
- Rekonstrueeritav kinnistu
- Maaparandussüsteemi piir
- UUS Maaparandussüsteemi piir

EH 4
Kärevere III
2103960020040/003
MPS 38,4 ha / 8,0 ha
Kahepoolne reguleerimine 3,0 ha
Eesvool 1,18 km / 0,09 km
Kasutusel (1968)
Tartu maakond, Tartu vald, Kärevere küla

- Projektis kirjeldatav MPS lühinumber
- Maaparandussüsteemi (MPS) nimetus
- Maaparandussüsteemi kood

Kapre tee nr 4320035 eratee

- MPS pindala
- Kahepoolse reguleerimise pindala
- MPS eesvool/eesvoolu pikkus
- MPS asukoht
- Tee piir ja tee nimetus koos numbriga

T-9.1
75-BET-9-
59,62-59,51/61,02

- Truubi tähistus/pikkus/otsakutüüp/läbimõõt/ materjal
- Rekonstrueeritav truup
- Olemasolev truup
- Likvideeritav truup
- Uus truup

S-3.10
160

- Uus drenaažisuue

S-3.10
160

- Olemasolevasse seisukorda jääv drenaažisuue - tähis ja läbimõõt

S-1.10
150

- Rekonstrueeritav looduses leidmata drenaažisuue - tähis ja läbimõõt

S-2.4
x
14.66

- Rekonstrueeritav looduses leitud suue - tähis, läbimõõt, kraavi suubuv kõrgusarv

101
- Eesvool tähisega

101
- Rekonstrueeritav eesvool tähisega

- Riigipoolt korrashoitav eesvool

102
- Kraav tähisega

103
- Rekonstrueeritav kraav tähisega

- Uurimistööde aegne liigniiske ala (07.04.2025 – 16.10.2025)

NK 4.2/Ø80
NK/RK 8.5 Ø80
Ø 200 L=891 m 1,4 ‰
Ø 100
PK7,27
Ø 100

- Olemasolev neelukaev
- Rekonstrueeritav/rajatav kaev tähise ja läbimõõduga/ NK - Neelukaev; KK - Kraavikaev; RK - Regulaatorkaev; ÜK - Ühenduskaev
- Kollektori läbimõõt (*minimaalne siseläbimõõt*); pikkus; lang
- Olemasolev dreen siseläbimõõduga
- Olemasolev kollektor siseläbimõõduga

Ø 100 L= 20 m
Ø 100 L= 20 m

- Ehitatav dreen läbimõõdu ja pikkusega (*joonistel on esitatud drenaažitoru minimaalsed siseläbimõõdud)*
- Ehitatav kollektor läbimõõdu ja pikkusega (*joonistel on esitatud drenaažitoru minimaalsed siseläbimõõdud)*

NR 2.8

- Drenaažisüsteemi number
- Drenaazi läbimõõdu muutus
- Dreeniühendus (rajatava kollektori ühendamine varem uuendatud drenaažisuudmega)
- Dreeniühendus (olemasoleva dreeni ühendamine rajatava kollektoriga)
- Likvideeritav drenaažitoru - olemaoleva drenaažitoru sulgemine pinnasetihedalt

Aj 1 (T-1.5 otsak)
15,02

- Ajutine reeper
- Siderajatise kaitsevöönd
- Elektriliini kaitsevöönd
- Transpordiameti kaitsevöönd

Kaitsevöönd 3,0 m
ID 101009

- Geodeetiline punkt kaitseraadiusega

1701 / L=448 m
1,5 m³/m
0,2 ha / 0,2 ha

- Kraavi number / lõigu pikkus
- Sette maht
- Likvideeritav võsa maht / Likvideeritava metsa maht
- Likvideeritav objekt
- Mullalõimis

hl'S25l'S60rl"S175+

Märkused:

- Koordinaadid määratud L-Est 97 süsteemis, kõrgused EH2000 süsteemis.
- Katastriüksuse piirid jaanuar.2025 seisuga
- Drenaažitorustikud on joonisele kantud vastavalt PTA (Põllumajandus- ja Toiduameti) poolt väljastatud arhiivmaterjalide alusel. Olemasolevate torustike tegelik paiknemine täpsustatakse ehitustööde käigus.
- Projektis on esitatud olemasolevate drenaažisuudmete kõrgused. Tulenevalt olemasoleva drenaažitorustiku reaalsetest kõrguslikust paiknemisest võib olla vajalik ehitustöödel suudme kõrguste korrigeerimine.

MELIOREK
Meliorek OÜ
Reg.nr. 14420622
Pikk 26, Sindi linn
Pärnumaa 86704
tel: +372 58 193 433
MTR: EEP003234 MATER: MU0262-00; MP0262-00

Tellija: Kämara-Antsu talu FIE						
Projekti nimetus: KÄMARA ANTSU TALU MAADEL MAAPARANDUSEHITISTE REKONSTRUEERIMINE REK2025						
Projektijuht: Priit Asi	Allkiri:	Joonise nimetus: ASENDIPLAAN AS-1 (EH 1, EH2)				
Projekteerija: Emili Tamar	Allkiri:					
Vastutav spetsialist: Priit Asi	Allkiri:	Töö number: 250101	Töö staadium: REK	Mõõtkava: 1:2000	Kuupäev: 01.11.2025	Leht: 1