


110 kV nurga-ankrumast 1TxTA

Pos	H/m	A/m
1	9	4.22
2	14	5.73
3	19	7.24
4	24	8.75

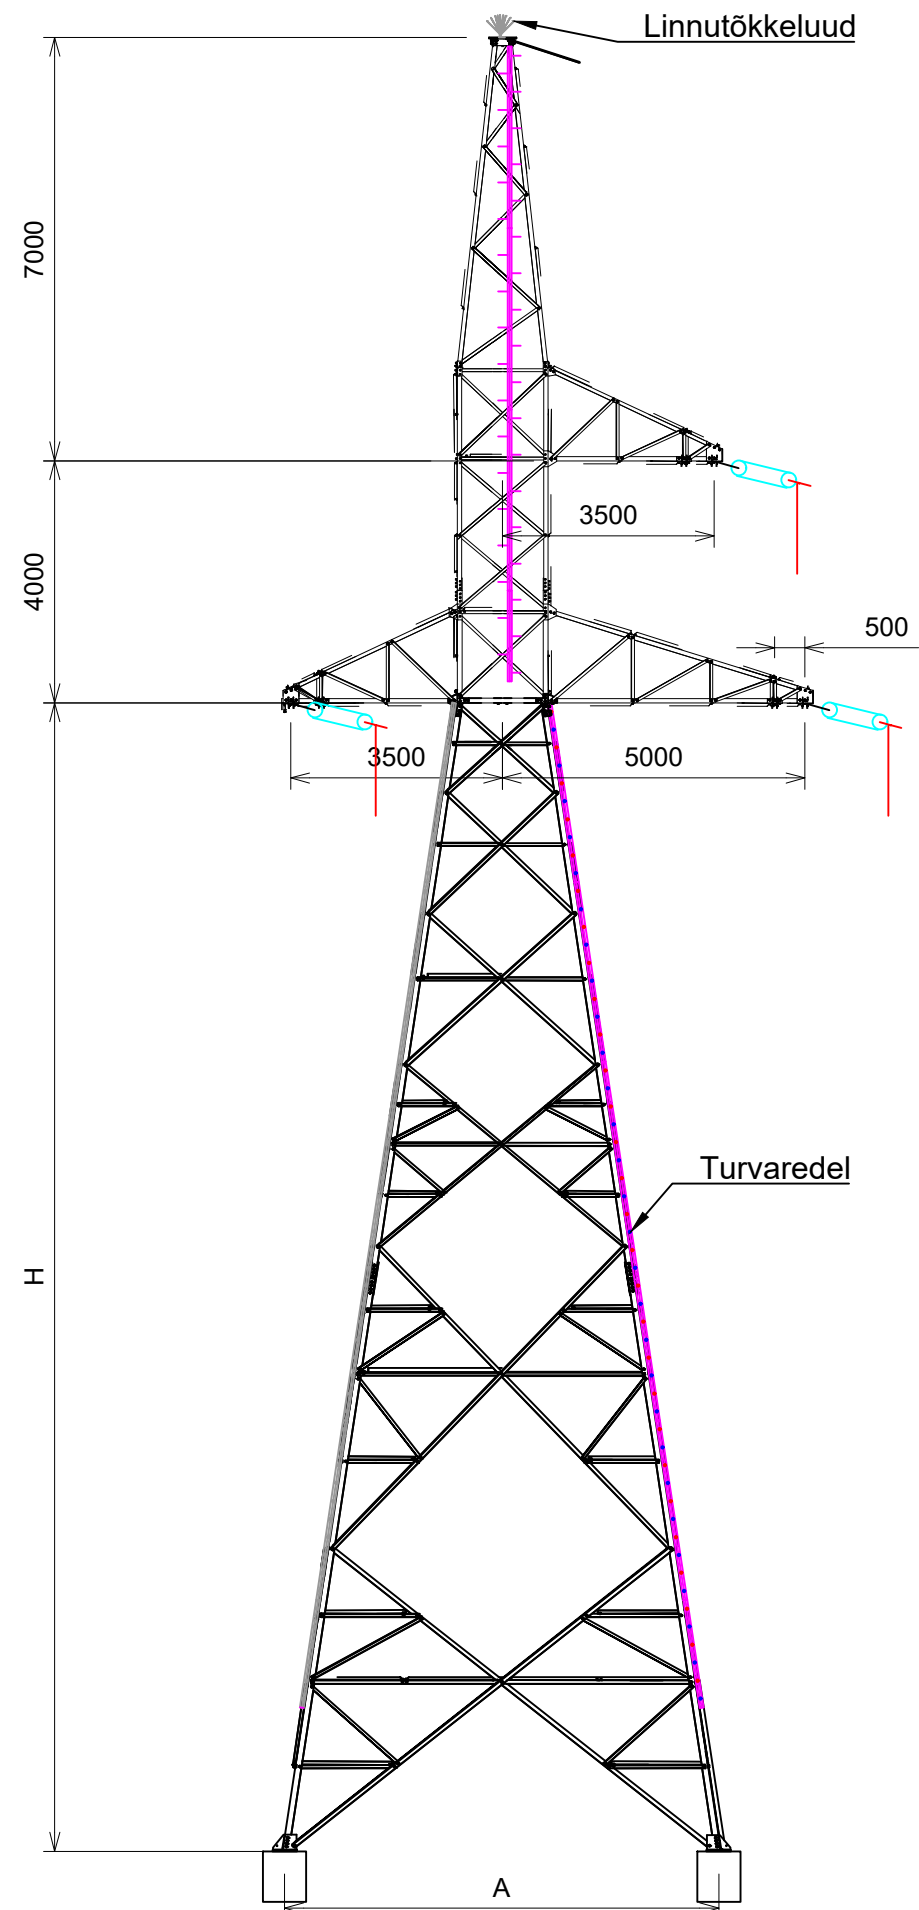



Faasijuhe - 1 x ACSR Hawk, EDS = 65 N/mm²
 Piksekaitsetross - 1 x OPGW (17,4 mm), EDT = 19,5 kN

Töökindlus nivoo - II
 Liini suunamuutus - 37-90°

Märkused:

- Mast 1TxTA on varasemalt kasutatud masti 1TxT modifikatsioon, kus alumine üksik pikk traavers on asendatud ülemise lühikese traaversiga.
- Abikandeketi paigaldusel lisada linnutõkkeluud abikandeketi kohale.

Muudatus	Kuupäev	Muudatuse sisu	Projekteeris	Kontrollis			
 							
Objekt			Projekteeris/Kuupäev	Kontrollis/kuupäev			
L185 Kiisa - Kohila 110 kV õhuliini rekonstrueerimine			K. Perillus/28.02.2024	J. Karin/28.02.2024			
Joonise nimi			Kooskõlastas	Joonestas			
110 kV nurga-ankrumasti 1TxTA üldvaade							
Projekti number	Stadium	Joonise number	Muudatus	Leht	Lehti	Möötkava	Formaat
KPL2306K1	PP	EL2-7-72-001	----			1:150	A3