



Tingmärgid

- Sügavimmutatud puit
- Kuumsingitud teras
- Valtsplekk, toon RR20 valge

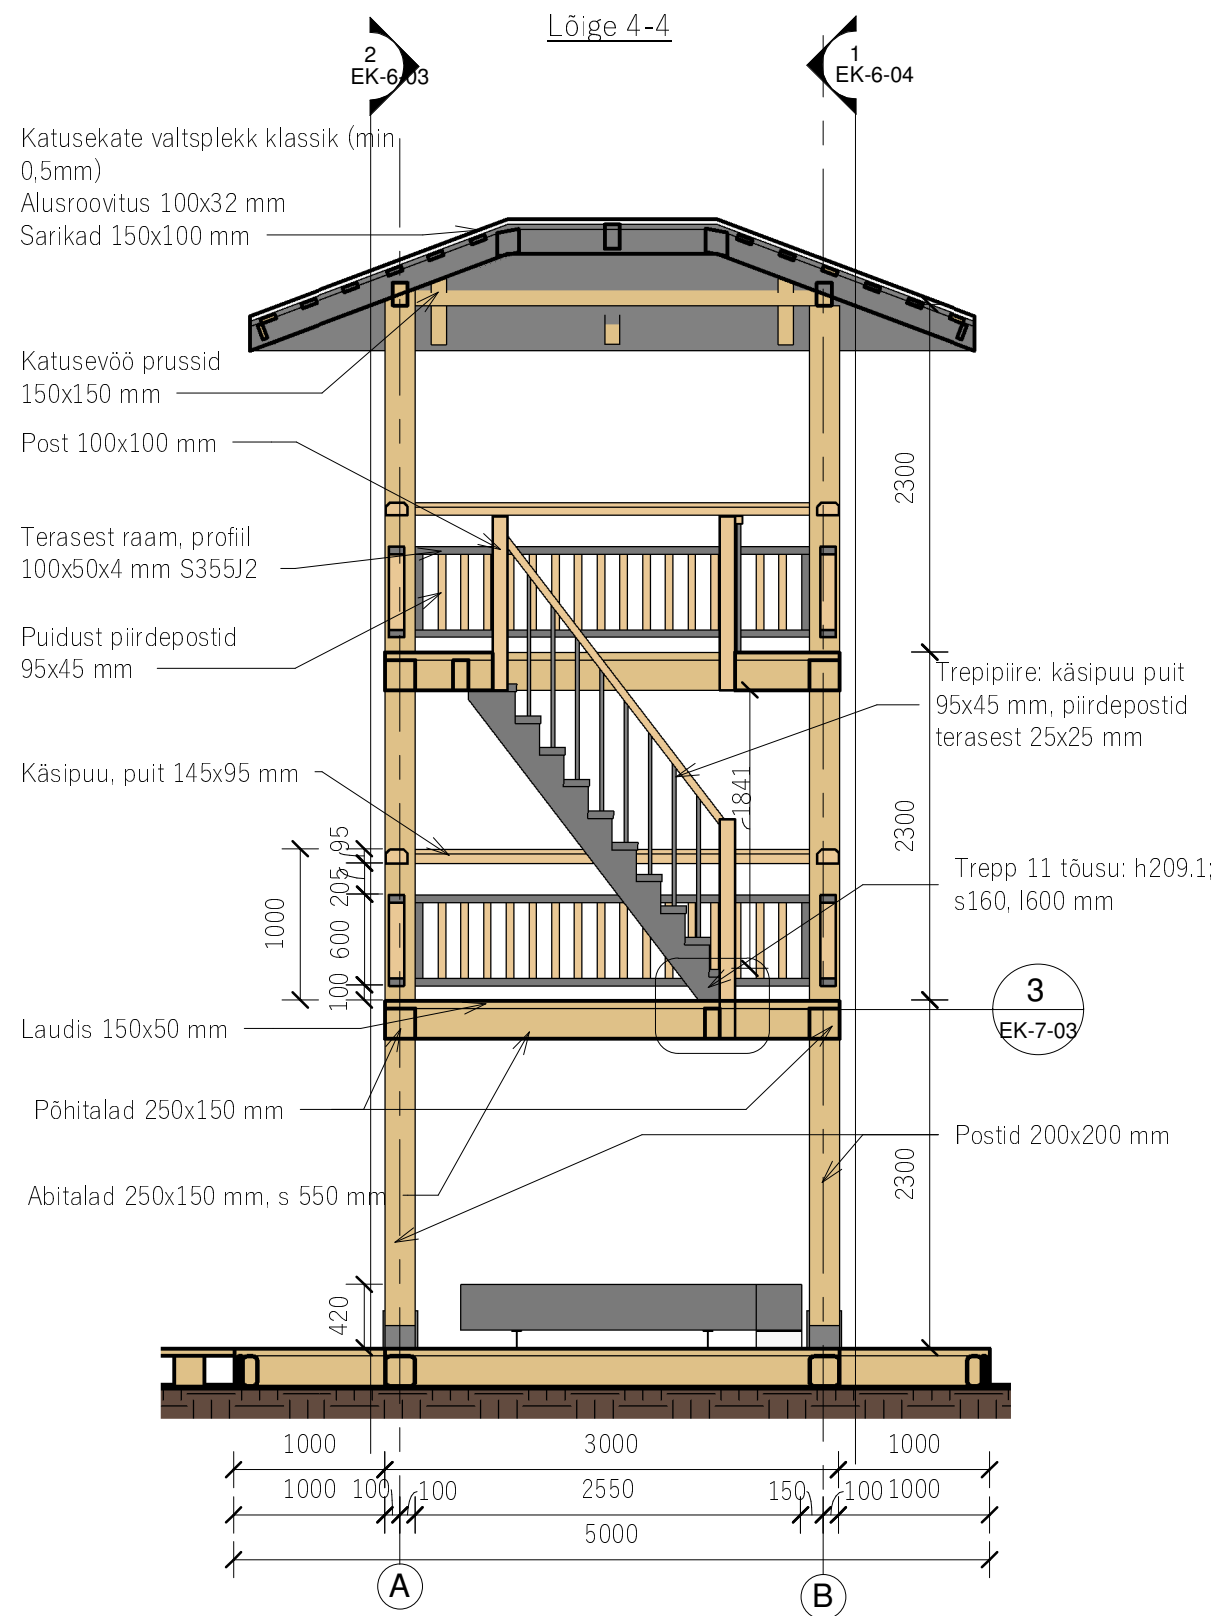

 SELEKTOR <small>Selektor Projekt OÜ reg kood 12503887 Pärnu mnt 186, 11314, Tallinn Tel 56 565 000, selektor@selektor.ee</small>		TELLIJA Riigimetsa Majandamise Keskus	
		TÖÖ NIMI Valgejärve vaatetorni rekonstrueerimine	
INSENER M. Kurvits		Aadress Piirsalu metskond 7, Piirsalu küla, Lääne-Nigula vallad, Lääne maakond	
VASTUTAV INSENER M. Bor		Joonise nimetus Lõige 3-3 ja Lõige 4-4	
PROJEKTIJUHT -		kuupäev 01/03/22	proj nr PH2119
		joonise nr EK-6-04	proj etapp Tööprojekt
		mootkava 1:50	rev