




Aluskonstruktsiooni ühendused

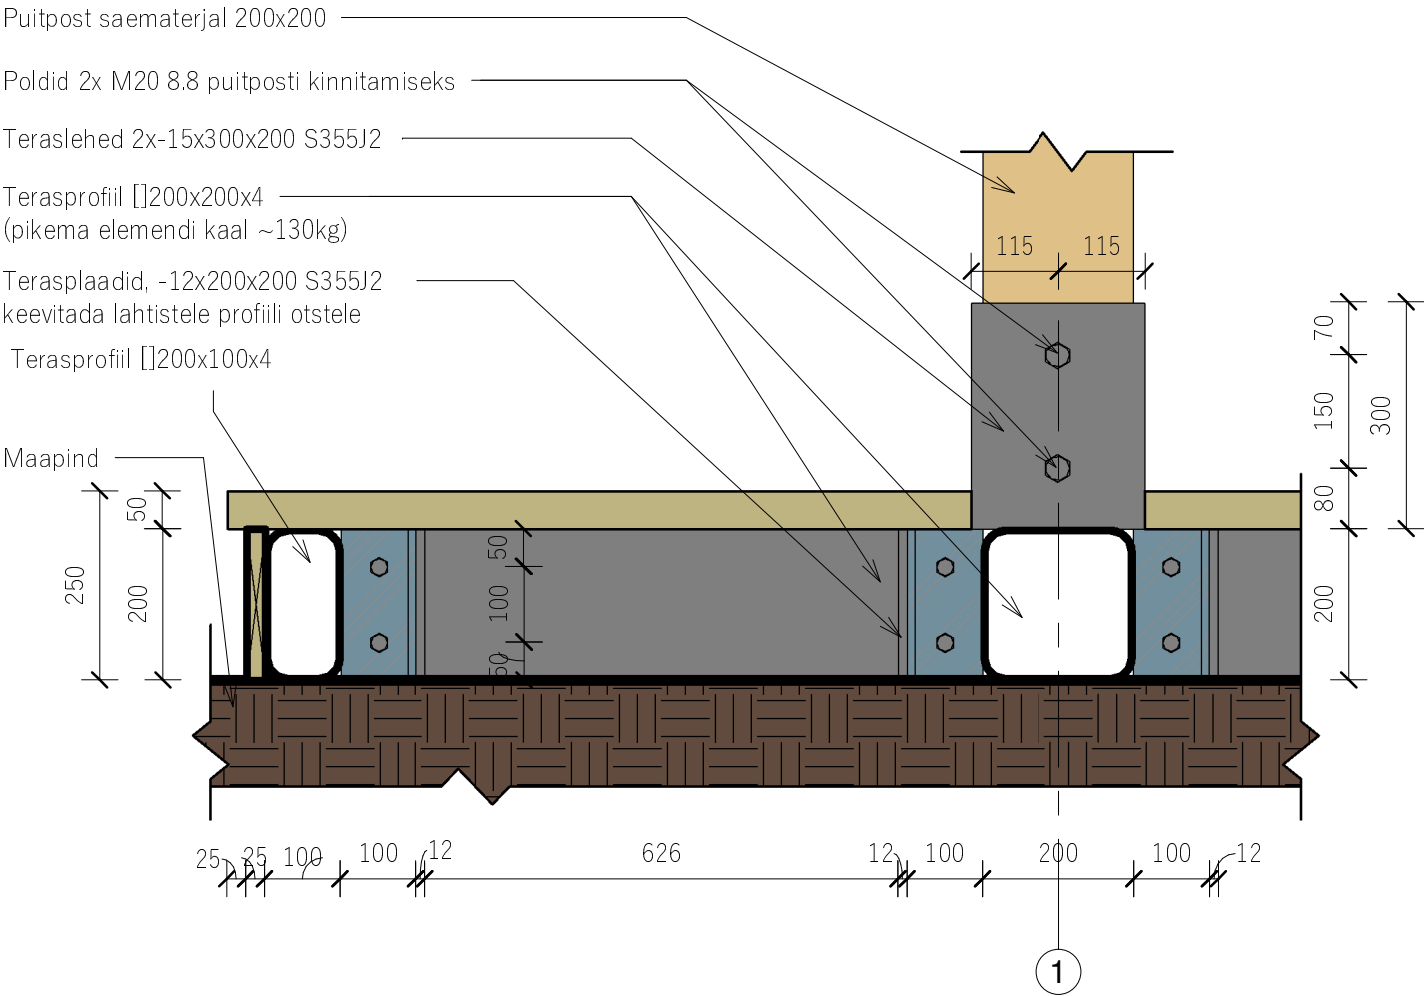


Kandva posti ühendus

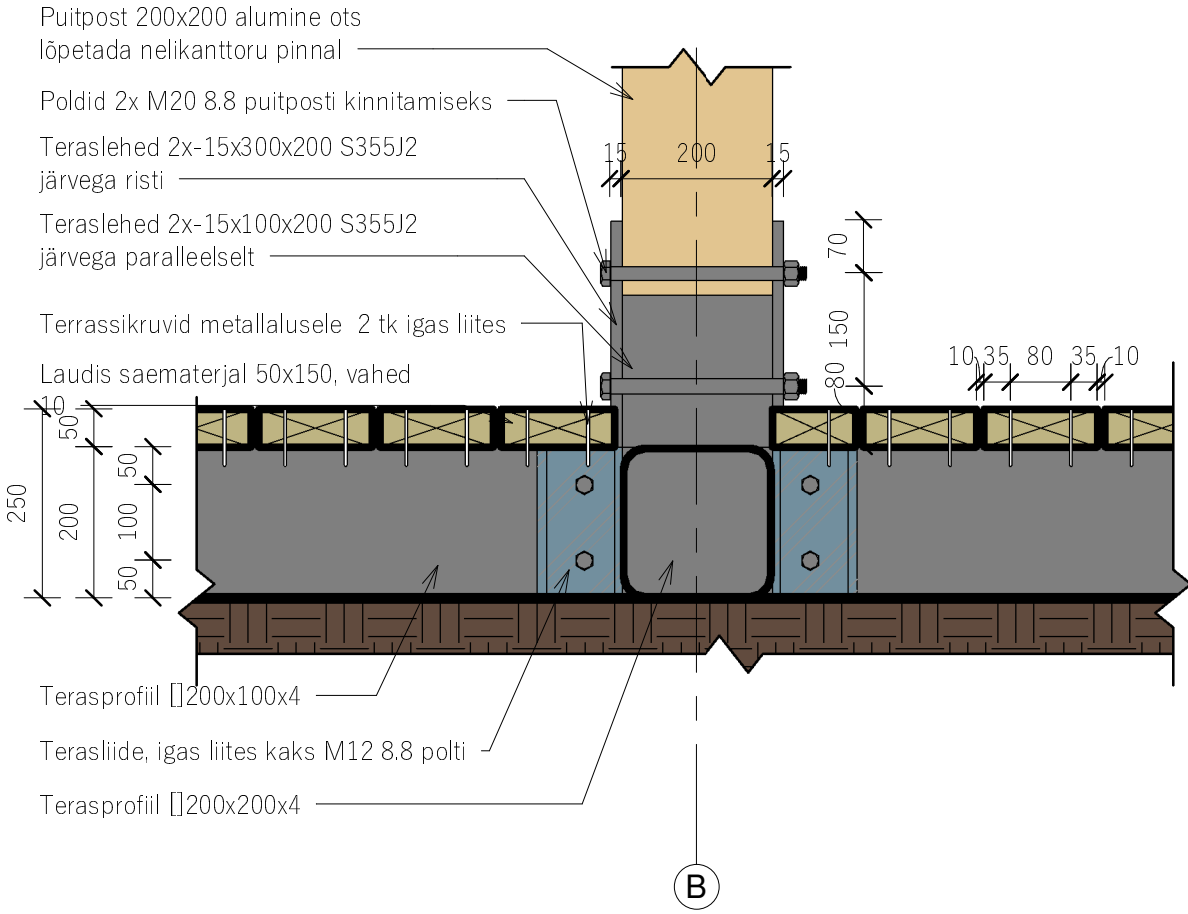

Trepi piirdepostide kinnitus

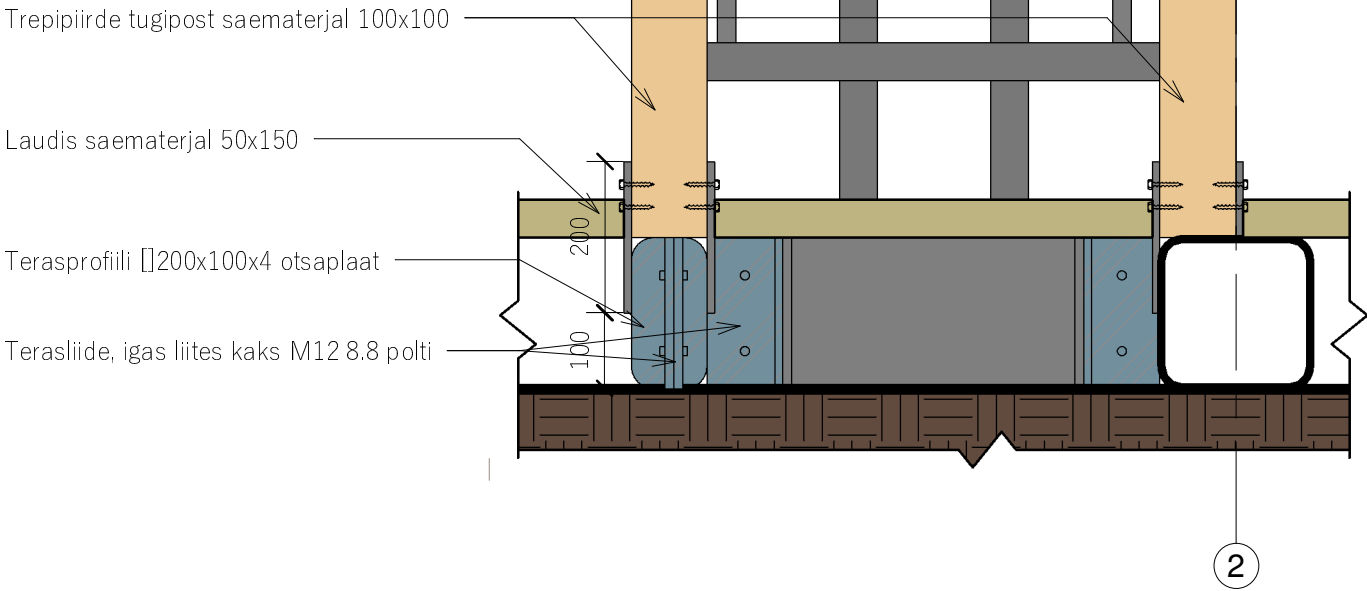

 SELEKTOR <small>Selektor Projekt OÜ reg kood 12503887 Pärnu mnt 186, 11314, Tallinn Tel 56 565 000, selektor@selektor.ee</small>		TELLIJA Riigimetsa Majandamise Keskus	
MTR reg. nr : EEP003348 TEL002841		TÖÖ NIMI Valgejärve vaatetorni rekonstrueerimine	
INSENER M. Kurvits		Aadress Piirsalu metskond 7, Piirsalu küla, Lääne-Nigula vallad, Lääne maakond	
VASTUTAV INSENER M. Bor		Joonise nimetus Konstruktsiooni sõlmed 0-tasandil	
PROJEKTIJUHT -		kuupäev 01/03/22	proj nr PH2119
		joonise nr EK-7-01	proj etapp Tööprojekt
		mootkava 1:10	rev -